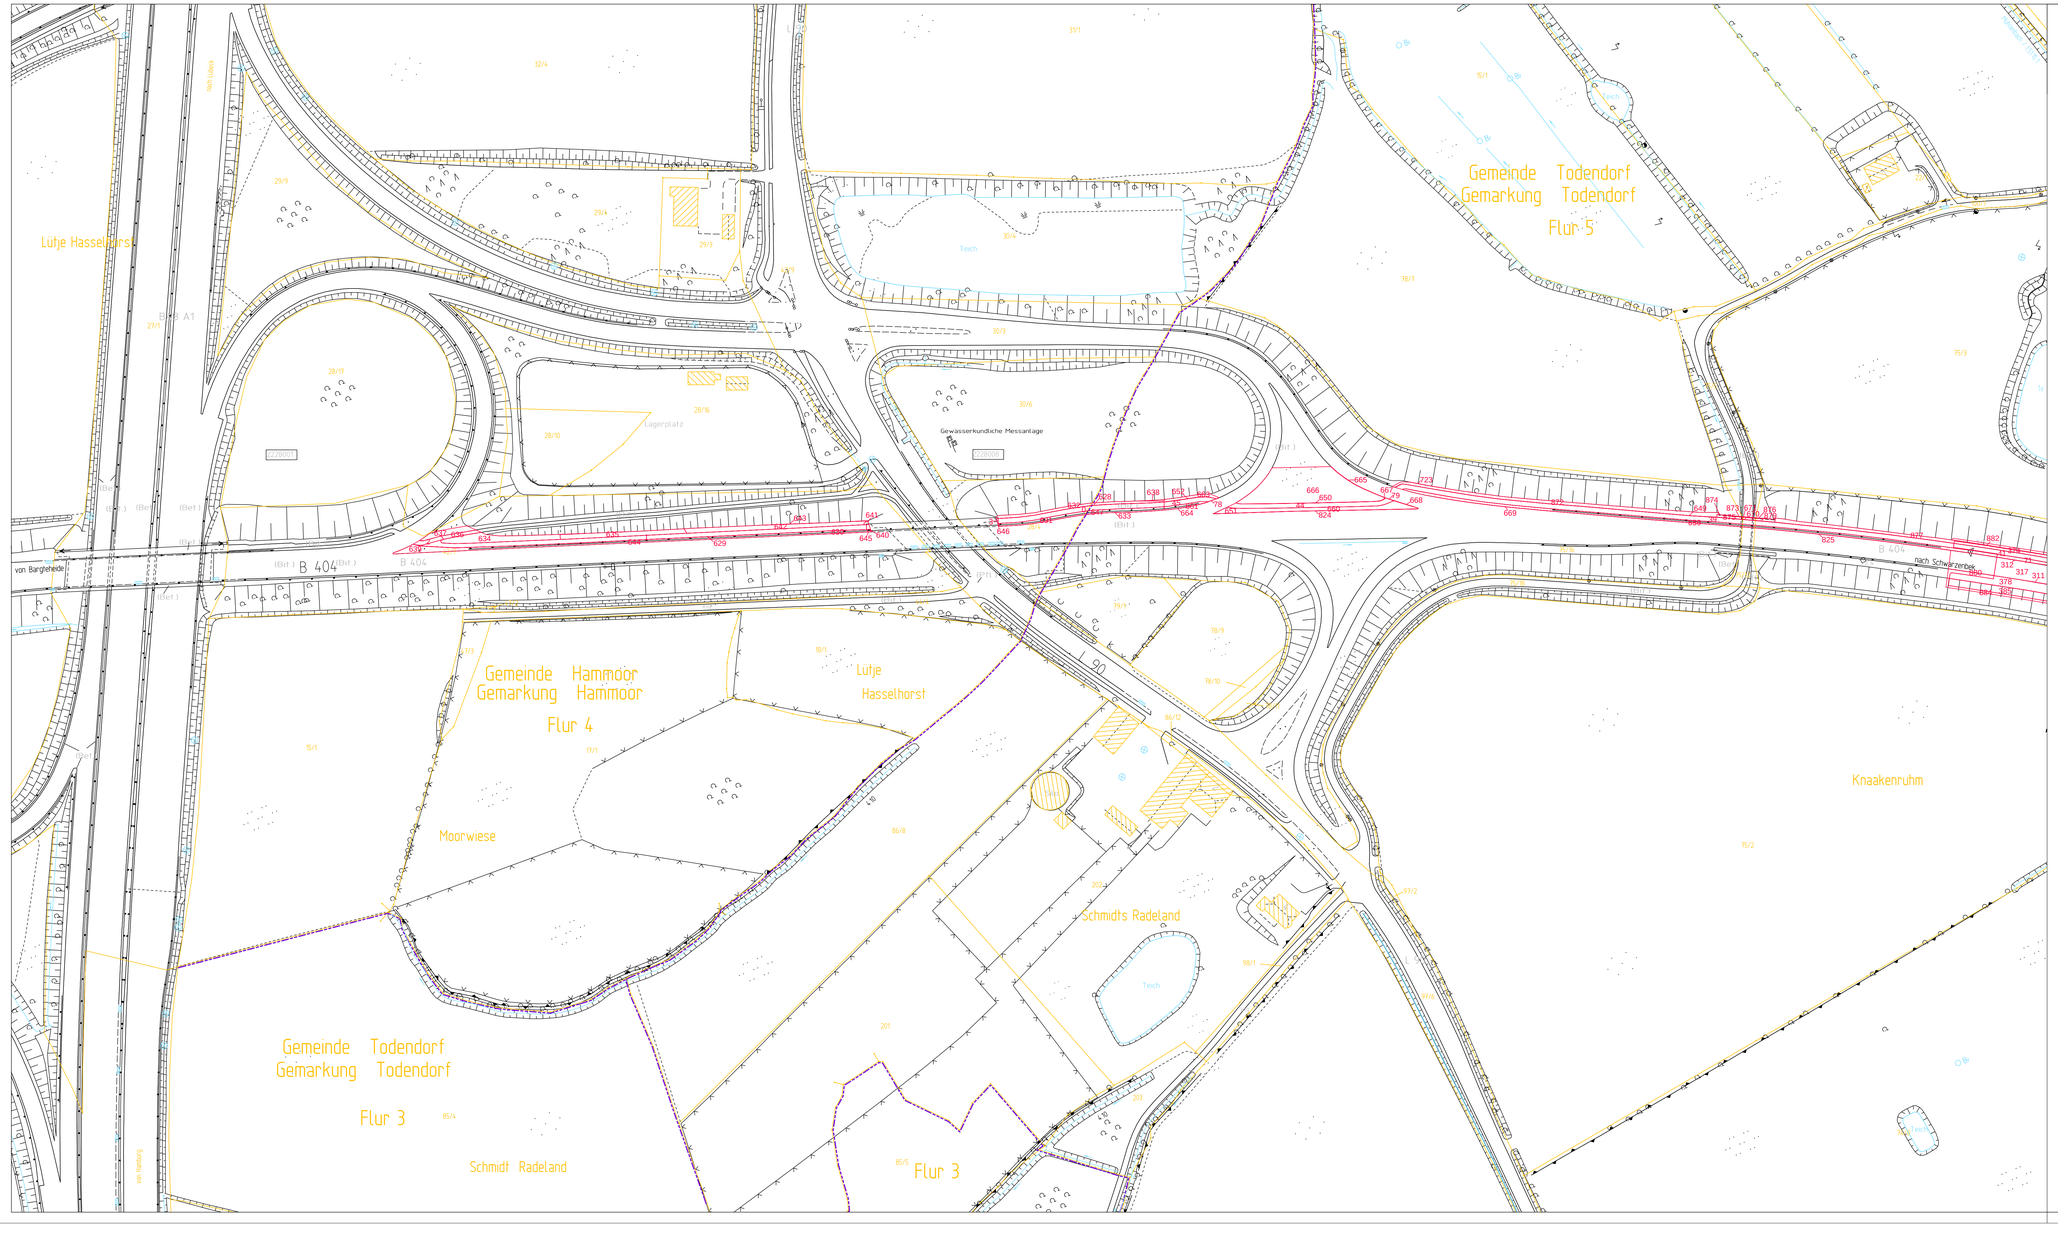

LEGENDE

Grenze des Plangebietes

Eingriffsdarstellung

18 Eingriffsfläche mit Flächen-ID

Ermittlung und Darstellung gemäß Orientierungsrahmen zur Bestandserfassung, -bewertung und Ermittlung der Kompensationsmaßnahmen im Rahmen landschaftspflegerischer Begleitplanungen für Straßenbauvorhaben (Kompensationsermittlung Straßenbau, August 2004)

0 10 20 30 40 60 80 100 120 160

1 cm auf der Karte = 10 m in der Natur

Nr.	Art der Änderung	Datum	Name

Hans-Rainer Bielfeldt
Dipl.-Ing.,
Virchowstraße 16
Tel.: 040/ 389 39 39

Kerstin Berg
Landschaftsarchitektin BDLA
22767 Hamburg
Fax: 040/ 389 39 00

	Datum	Zeichen
bearbeitet	März 2017	Kroog
gezeichnet	März 2017	von der Geest
geprüft	März 2017	Berg

Landesbetrieb Straßenbau und Verkehr
Schleswig-Holstein

Straße: B 404 Abschn. 130 von NK: 2428 002 nach NK: 2428 001 Station: 0,000
Abschn. 205 von NK: 2228 001 nach NK: 2228 040 Station: 0,034
Nächster Ort: Trittau

Unterlage Nr. 12.3.1
Blatt Nr. 1
Bau-km

	Datum	Zeichen
bearbeitet		
gezeichnet		
geprüft		

B 404 / Bau von Überholfahrstreifen zw. A 1 u. A 24 (1. BA)

Bau-km: 72+660 - 76+520

Bilanzierungsnachweis
Ident-Karte
Eingriffsermittlung

Maßstab: 1 : 1.000

Aufgestellt:
LBV-SH
Landesbetrieb Straßenbau und Verkehr
Schleswig - Holstein
Niederlassung Lübeck

gez. Lüth
Lübeck, den 31.03.2017

Planfeststellungsunterlage
vom 31.03.2017

Anlage : 12.3.1
Blatt Nr. : 1

Grundplan hergestellt: aphos Leipzig AG — Ergänzungen:

GK
Lage: DHDN 90 - GK3
Höhe: NHN HST 160

Aufnahme: Okt./Nov. 2004 (aphos Leipzig AG)
Feldvergleich: Okt./Nov. 2004 (aphos Leipzig AG)
Kataster: April 2002 (Geocart Herten)