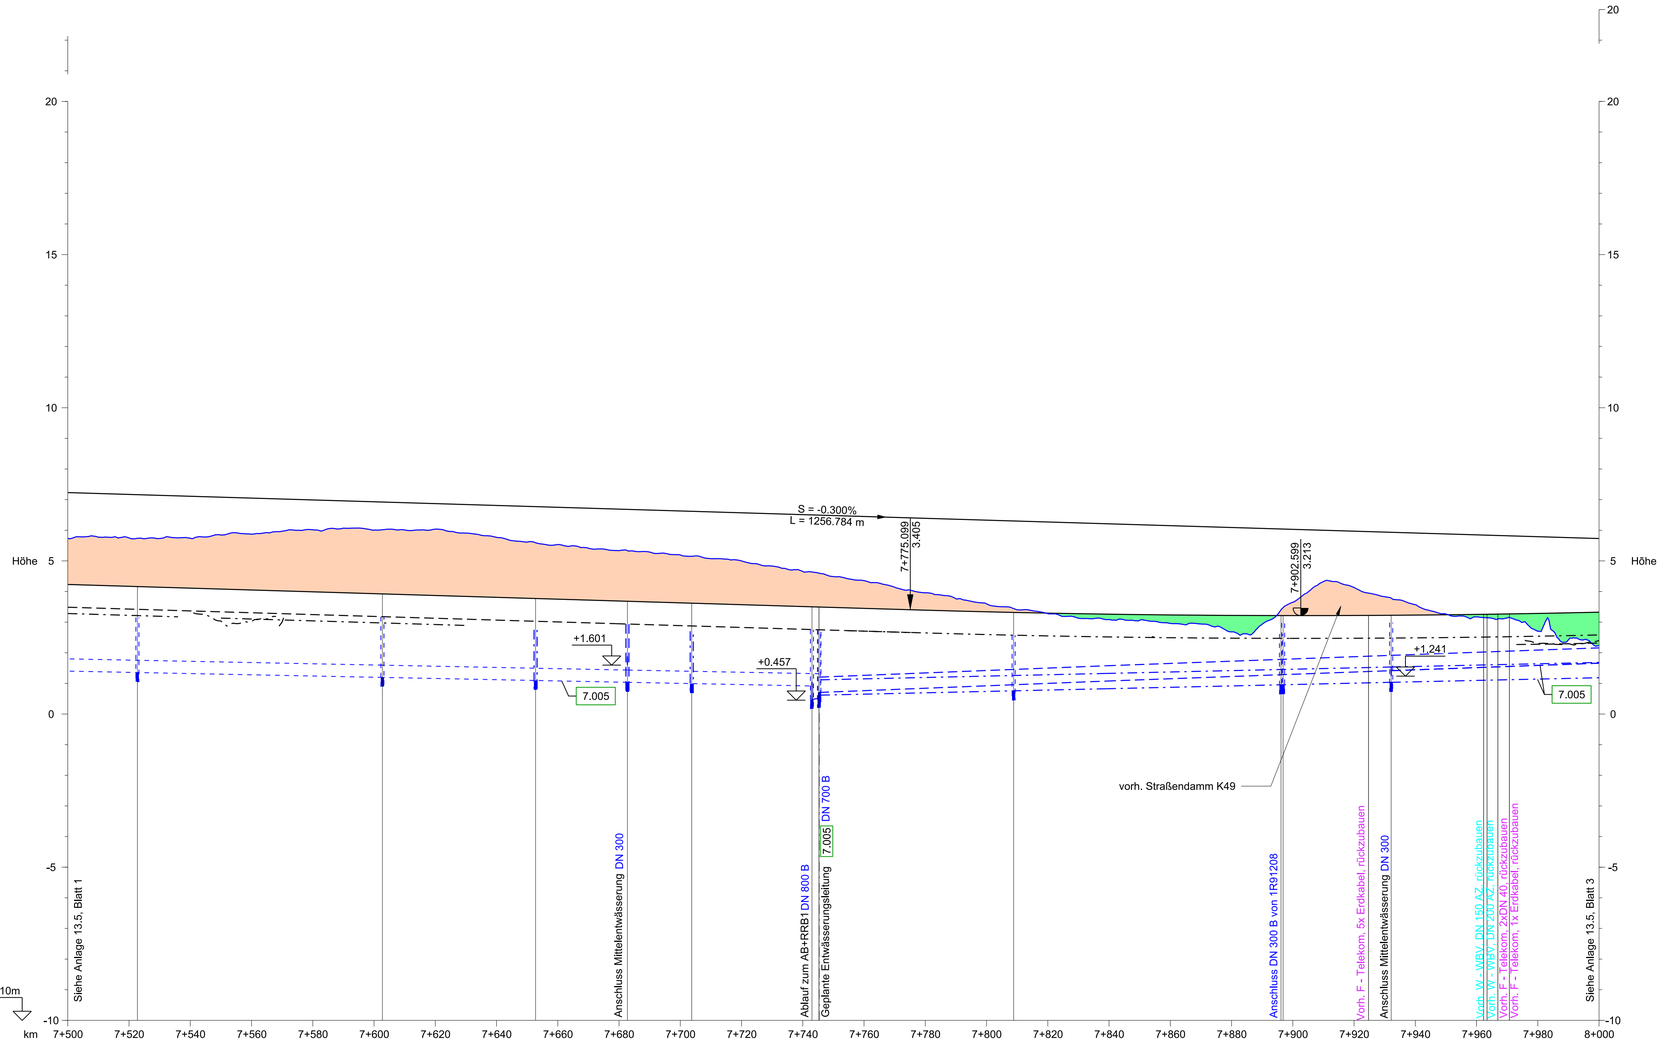
S = -0.300%
L = 1256.784 m
7+775.099
3.405
7+902.599
3.213
+1.601
7.005
+0.457
+1.241
7.005
vorh. Straßendamm K49
Siehe Anlage 13.5, Blatt 1
Anschluss Mittelentwässerung DN 300
Ablauf zum AB+RRB1 DN 800 B
Geplante Entwässerungsleitung
7.005 DN 700 B
Anschluss DN 300 B von 1R91208
Vorh. F - Telekom, 5x Erdkabel, rückzubauen
Anschluss Mittelentwässerung DN 300
Vorh. W - WBV, DN 150 AZ, rückzubauen
Vorh. W - WBV, DN 200 AZ, rückzubauen
Vorh. F - Telekom, 2xDN 40, rückzubauen
Vorh. F - Telekom, 1x Erdkabel, rückzubauen
Siehe Anlage 13.5, Blatt 3
NHN -10m
Höhe
km
7+500 7+520 7+540 7+560 7+580 7+600 7+620 7+640 7+660 7+680 7+700 7+720 7+740 7+760 7+780 7+800 7+820 7+840 7+860 7+880 7+900 7+920 7+940 7+960 7+980 8+000

| | | |