


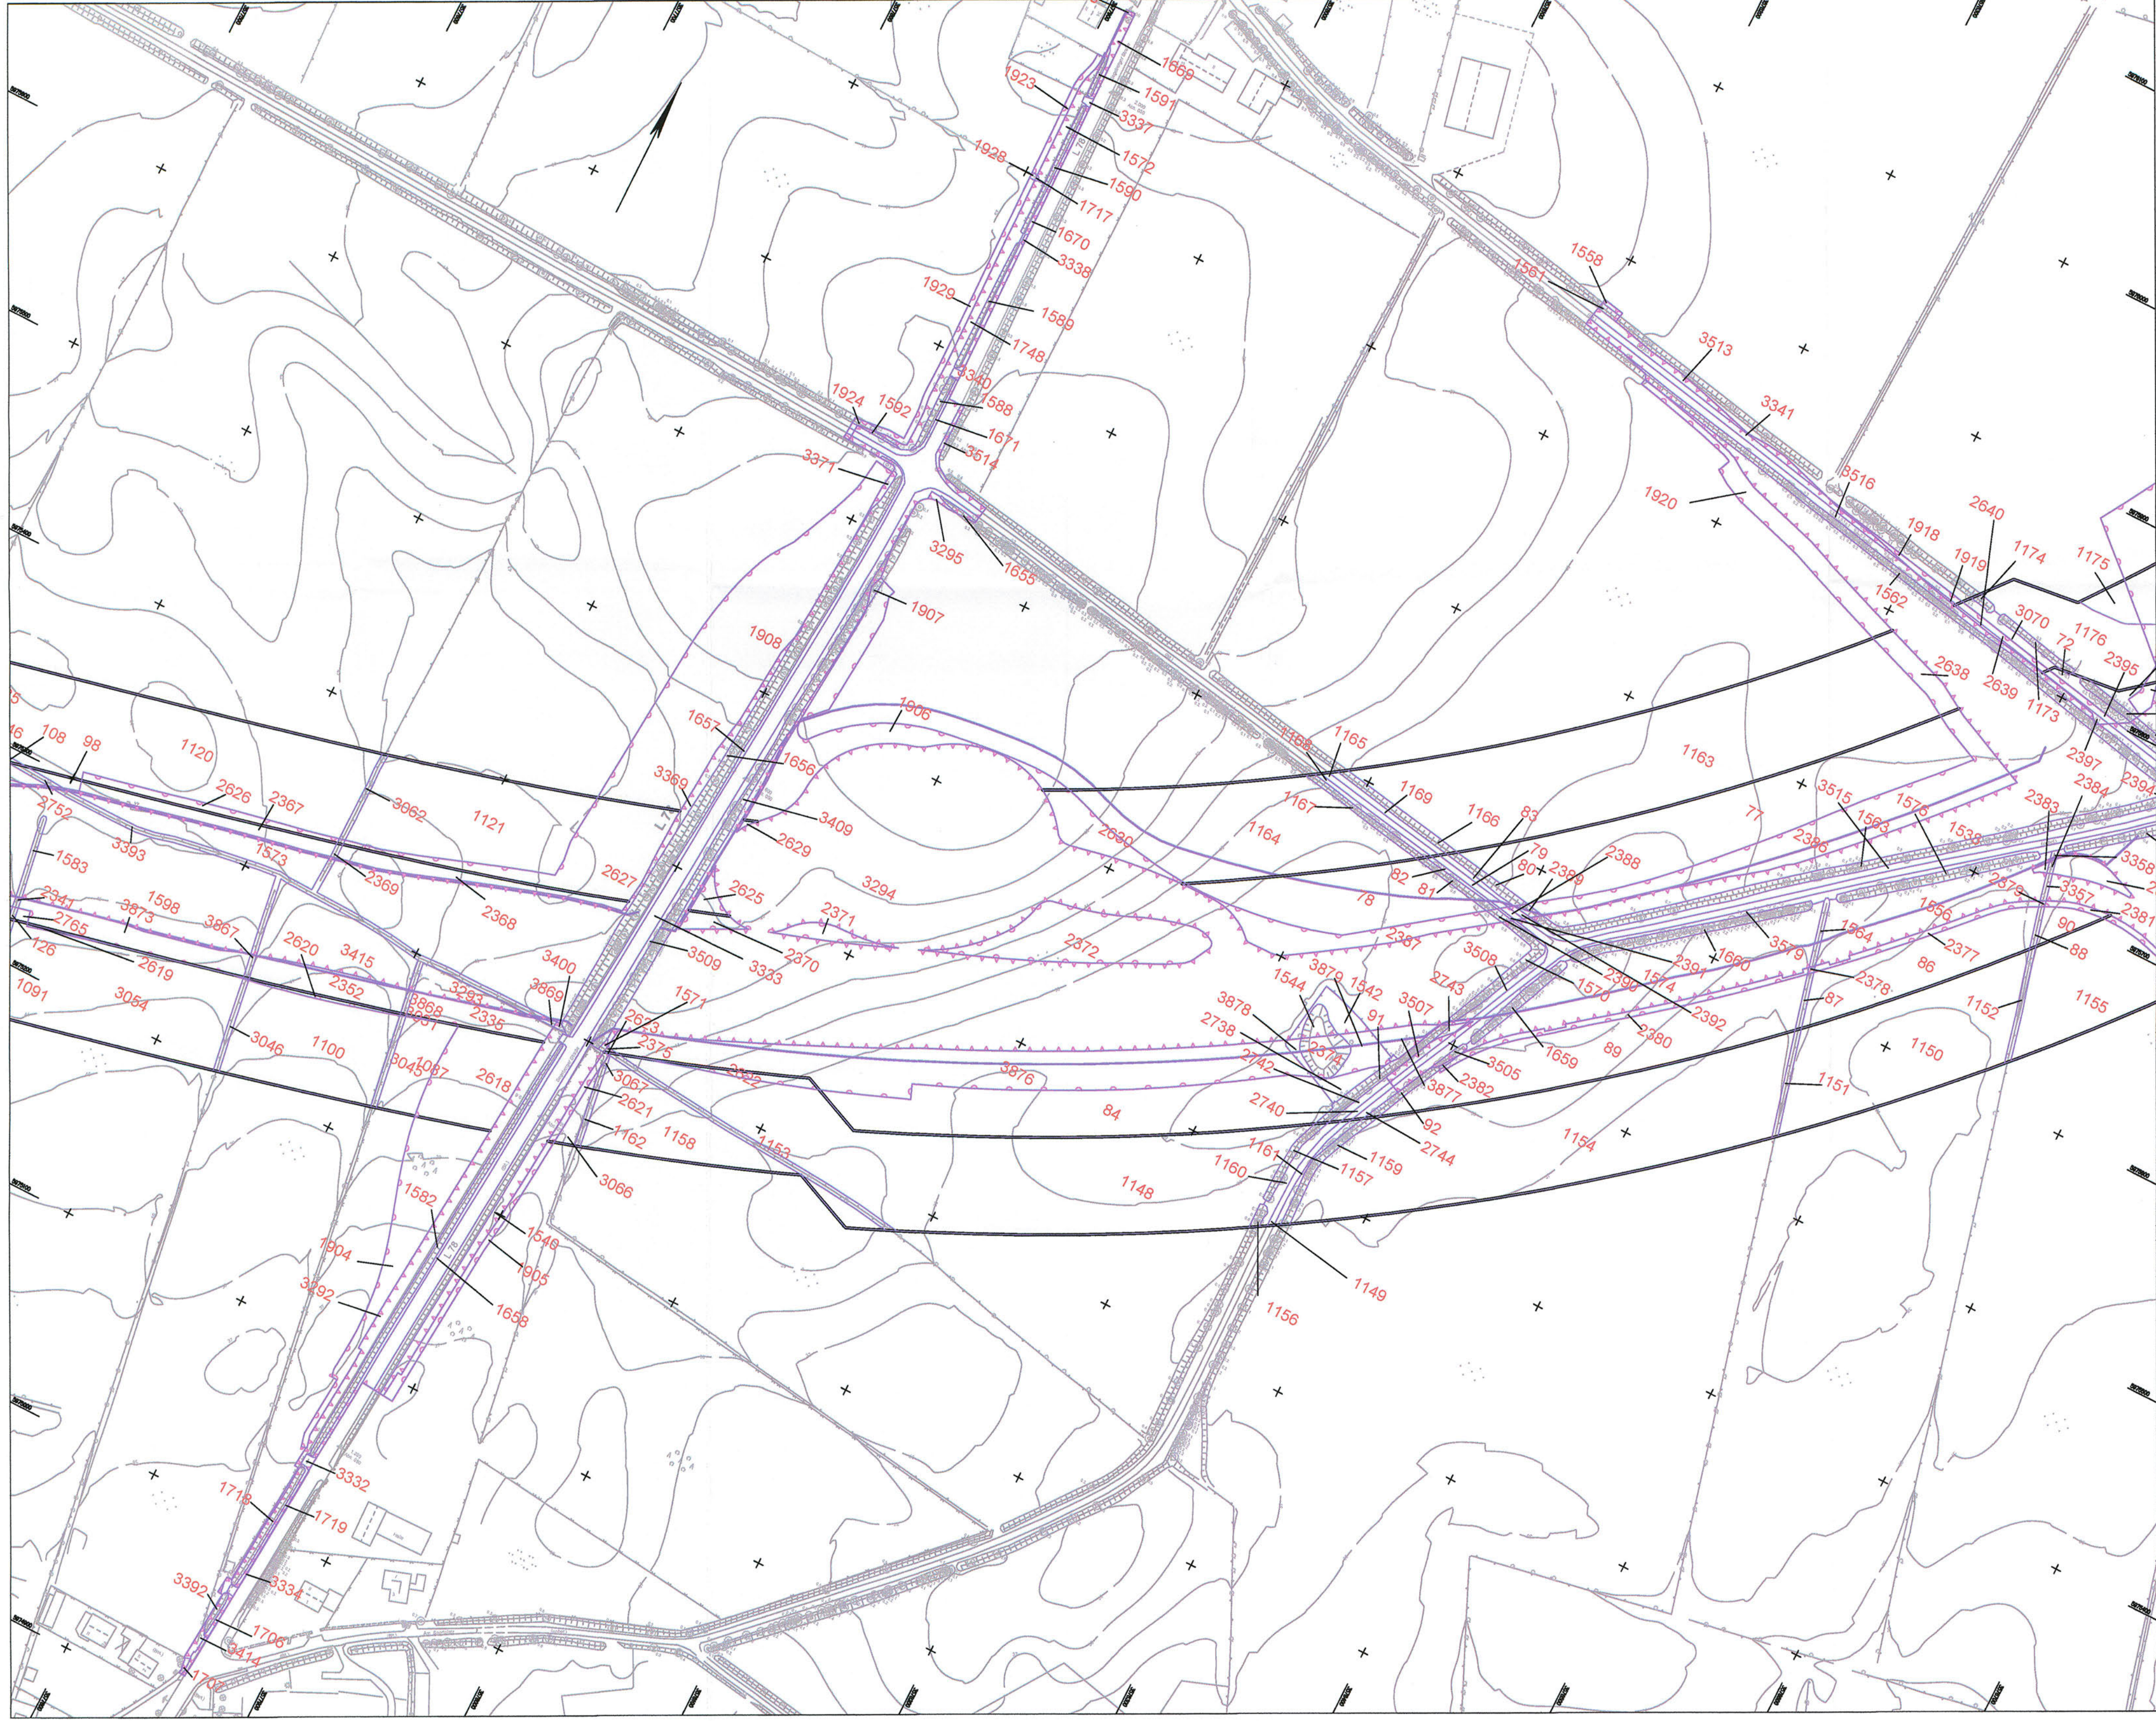

Zeichenerklärung

5

Bilanzierungsfläche mit Flächen-ID

Eingriffszone des Vorhabens

baubedingte Beeinträchtigung

Wirkzone

Grundplan hergestellt: 06/2008

Koordinatensystem: Gauß-Krüger

aphtos Leipzig AG

Prager Straße 17

04103 Leipzig

terrestrische Nachmessung durch:

Koordinatensystem: Gauß-Krüger

Mecklenburgisches Ingenieurbüro für Verkehrsplanung

Aufnahme: 08.04.2009

Freibildung: 07.2009

Kalenderblatt: 18.07.2009

Blattübersicht

Blatt: 17

Mecklenburgisches Ingenieurbüro für Verkehrsplanung

Mecklenburgisches Ingenieurbüro für Verkehrsplanung

Mecklenburgisches Ingenieurbüro für Verkehrsplanung

Mecklenburgisches Ingenieurbüro für Verkehrsplanung

TGP

TGP

TGP

TGP

Mecklenburgisches Ingenieurbüro für Verkehrsplanung

Mecklenburgisches Ingenieurbüro für Verkehrsplanung

Straßenbauverwaltung

Land Schleswig - Holstein

Blatt Nr. 17

Straße: BAB A 20

Beitrag: km

Neubau der BAB A 20

Nord-West-Umfahrung Hamburg

Teil A

A 7 bis B206 westlich Wittenborn

Bau-km: 16+100.000 bis 35+778.347

Aufgestellt:

Landesbetrieb Straßenbau und Verkehr

Schleswig - Holstein

Niederlassung Lübeck

Projektgruppe A20

Lüth

Lübeck, den 29.08.2009

Blatt: 17

Deckblatt