

Zeichenerklärung


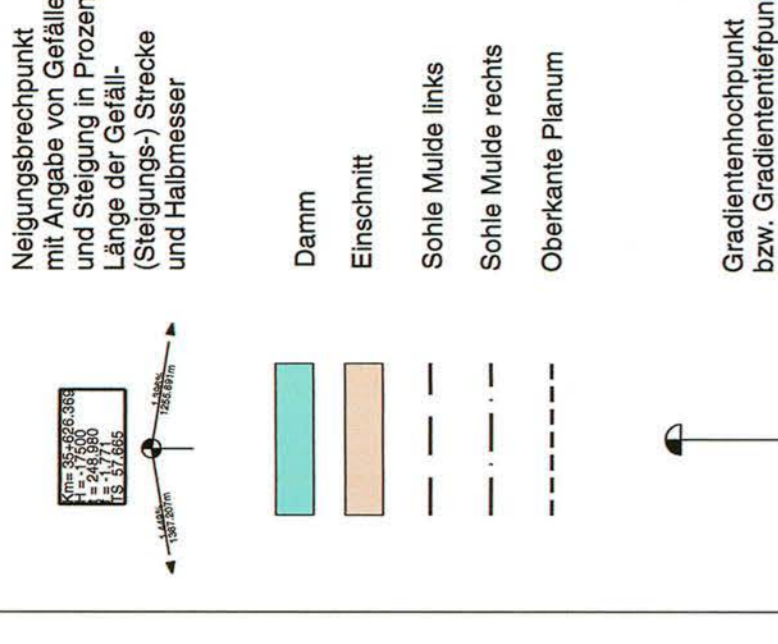


Table with 3 columns: km, H, T. Values: 10+004,500, -20000,000, 12,807 m

S = 0,050 % L = 325,500 m

S = 0,150 % L = 2684,500 m

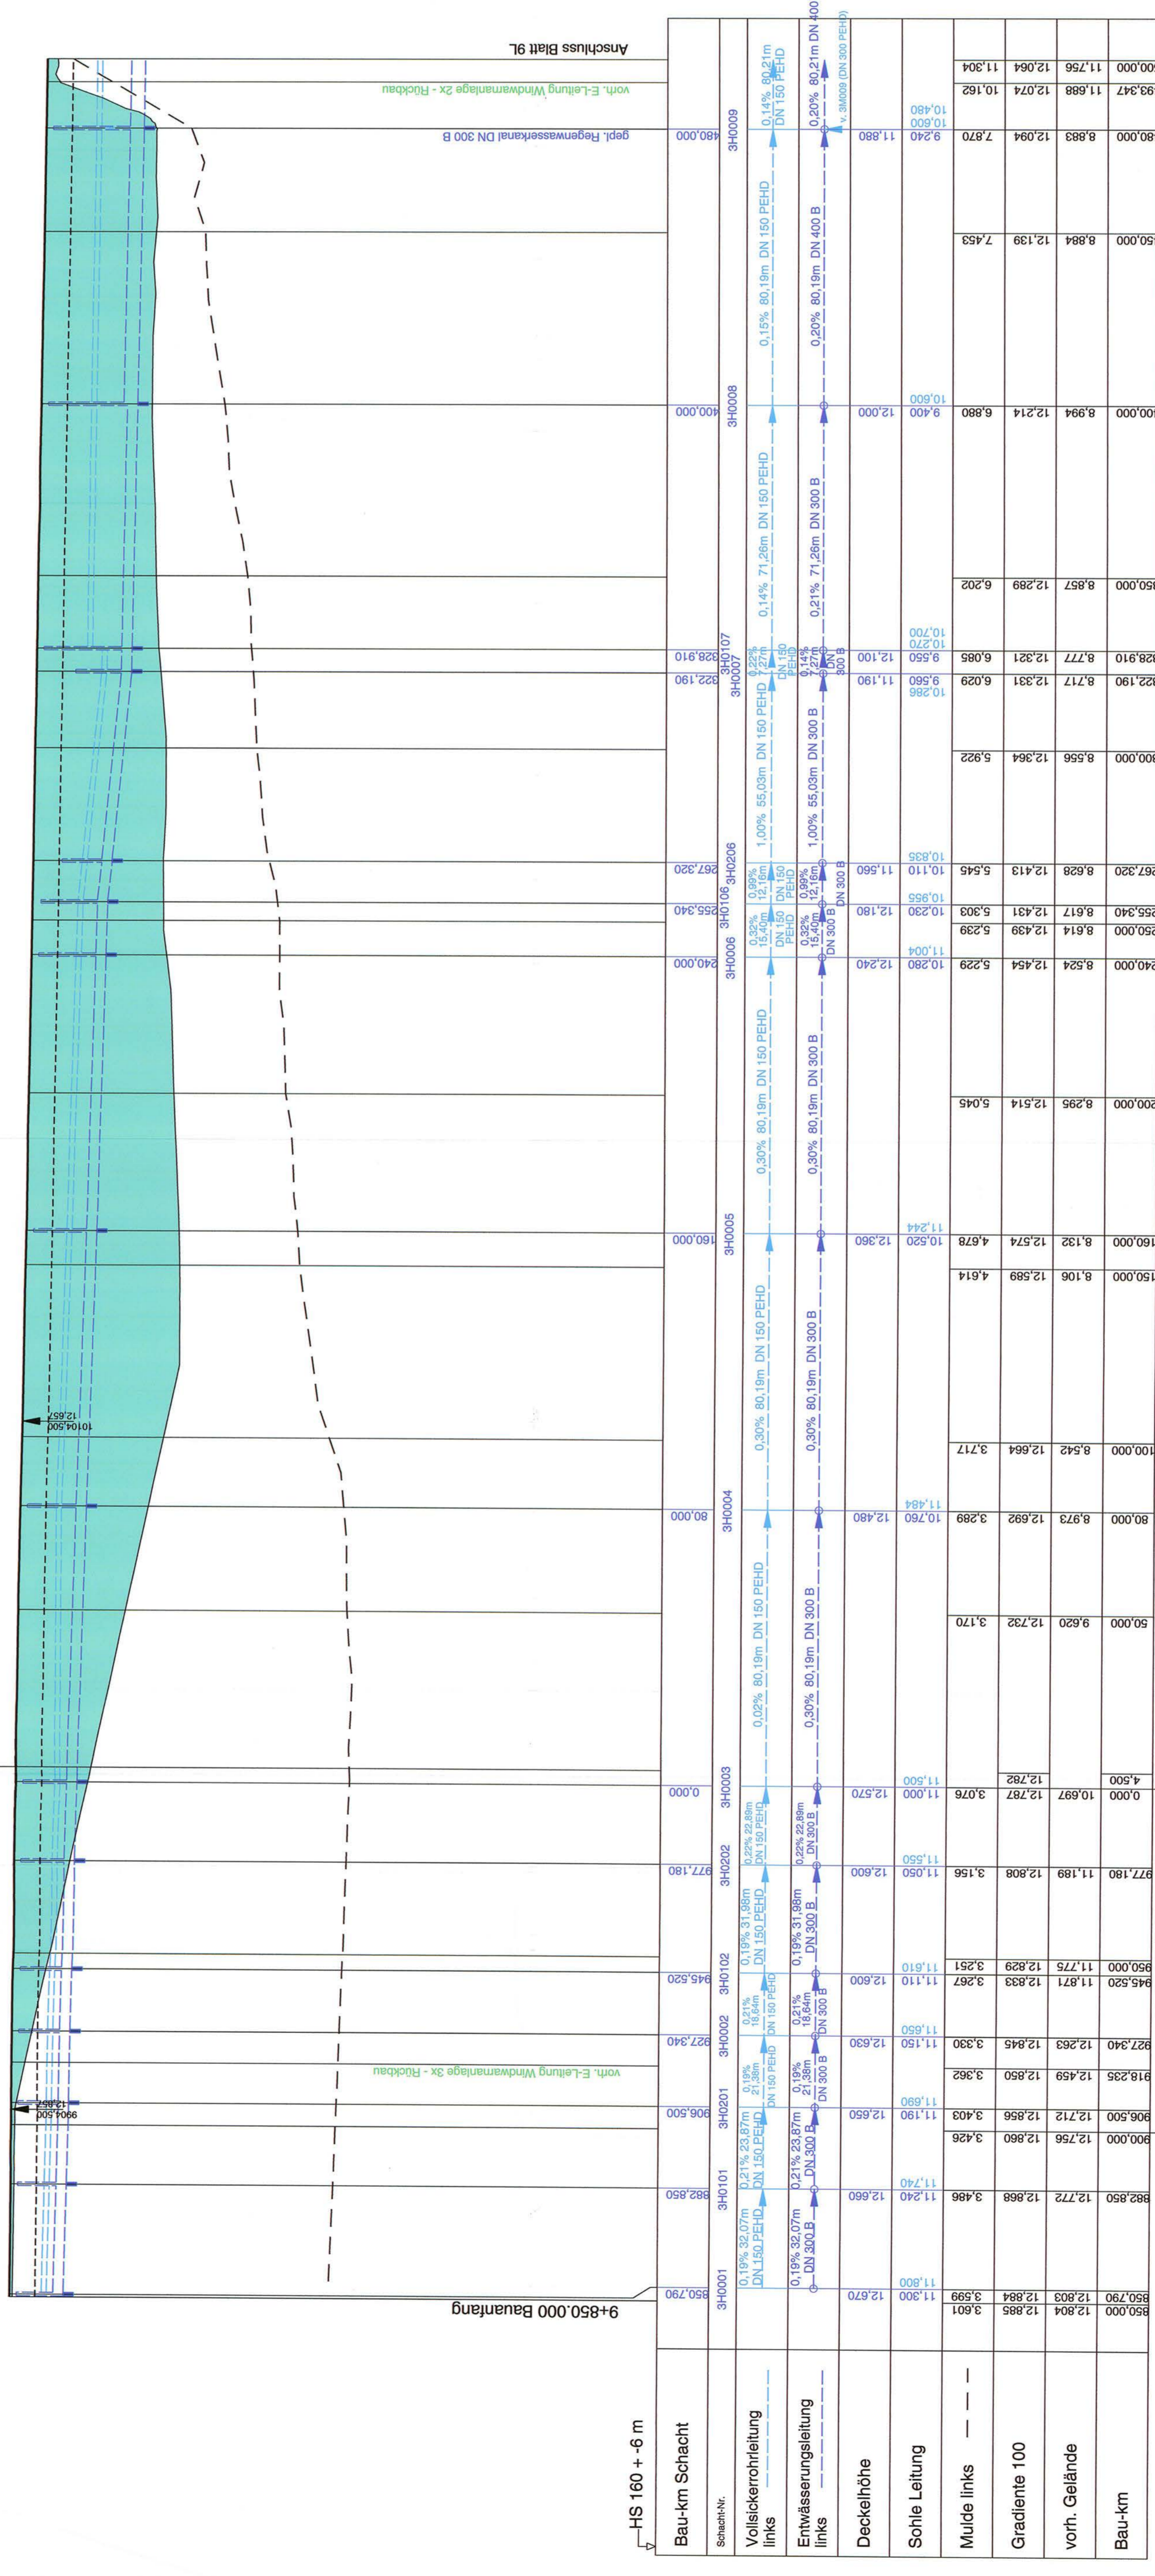

Rechtswende Krümmungskurve Maßstab 1:500 Linienkurve

Querneigungsband Maßstab 1:500 Linker Fahrbahnbau Rechter Fahrbahnbau

R=600,0 L=1094,828

A=5000 L=222,222

Aufgestellt: Landesbetrieb Straßenbau und Verkehr Schleswig-Holstein

Lübeck, den 26.08.2011

gez. Lüth

Landesbetrieb Straßenbau und Verkehr Schleswig-Holstein

Planfeststellungsunterlage vom 26.08.2011

Anlage: 8.0 Blatt: 8L

Deckblatt

Table with 2 columns: Nr., Anpassung und Ergänzung. Content: 1. Anpassung und Ergänzung Leistungsbestand und Koordinierung 02/2013

MECKLENBURGISCHES VERKEHRSWESSEN GMBH SCHWERIN. Logo and contact information.

Table with 2 columns: Unterlage Nr., Blatt Nr. Content: 8.0, 8L

Landesbetrieb Straßenbau und Verkehr Schleswig - Holstein. Project details and scale.

Aufgestellt: Landesbetrieb Straßenbau und Verkehr Schleswig-Holstein. Date and signature.

Planfeststellungsunterlage vom 26.08.2011. Final title block with logo and scale.