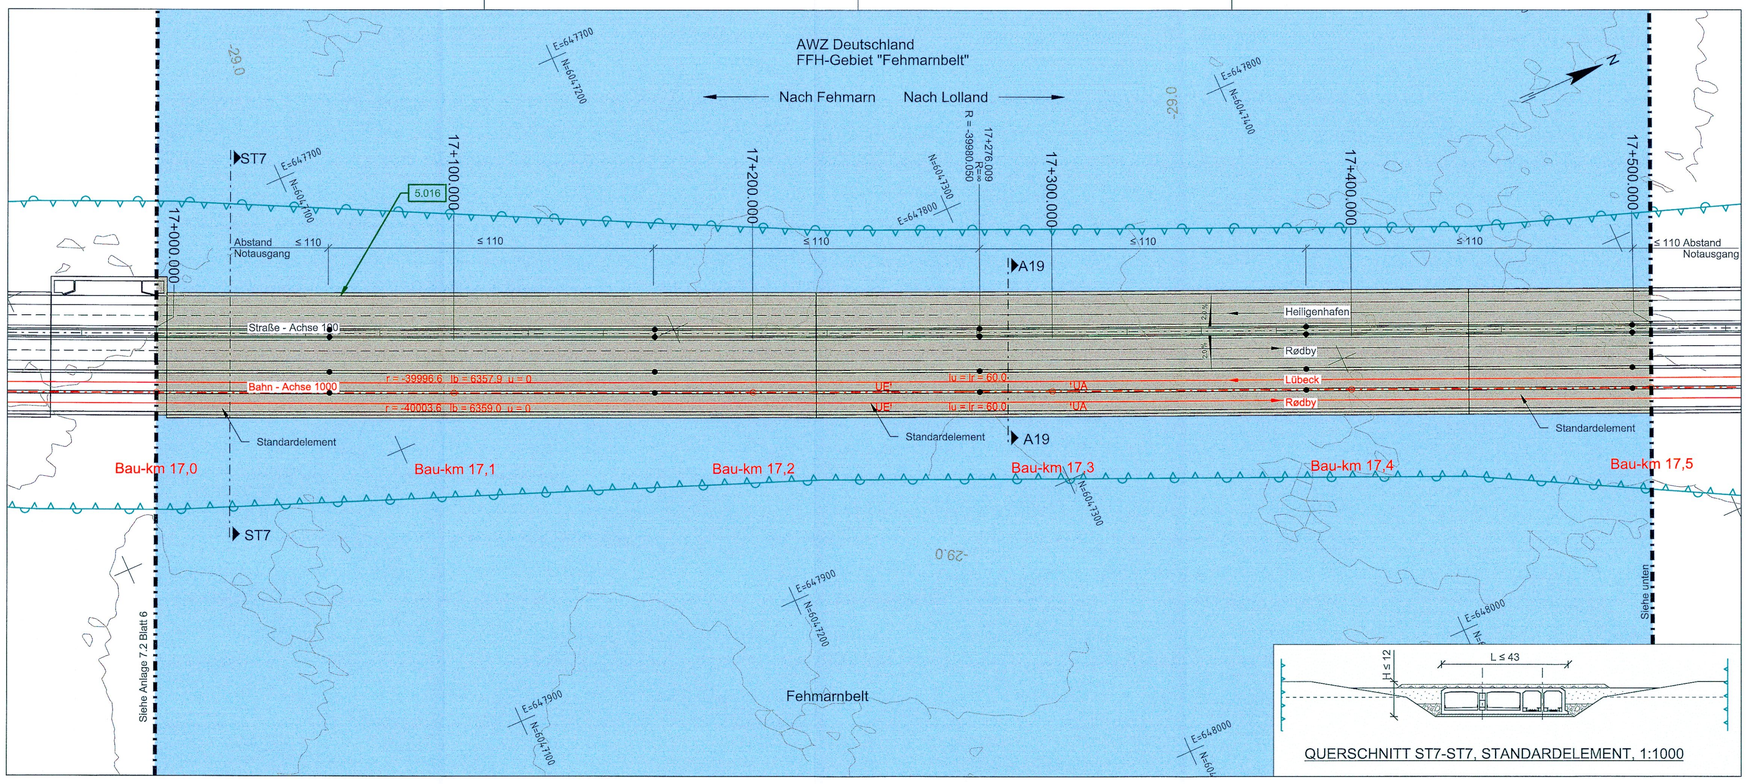

PLAN 1:1000

ZEICHENERKLÄRUNG

Straße:
- Entwässerungsmulde mit Fließrichtung
- Dammböschung
- Bankett
- Entwässerungsrinne
- Standstreifen
- Fahrbahn
- Trennstreifen (unbefestigt/befestigt)
- Fahrbahn
- Standstreifen
- Bankett
- Entwässerungsmulde mit Fließrichtung
- Einschnittsböschung
- Geh- und Radweg
- Nebenstraßen (unbefestigt/befestigt)

Bahn:
- Entwässerungsrinne
- Dammböschung
- Achse Gleis
- Achse Gleis
- Entwässerungsrinne
- Einschnittsböschung
- Gewässer

Tunnel:
- Standstreifen
- Fahrbahn
- Zentralgalerie
- Fahrbahn
- Standstreifen
- Achse Gleis
- Achse Gleis
- o.A. ohne Ausrundung
- Rettungsplatz Bahn

- Geländeangleichung/ Rekultivierung
- Entsiegelung
- Rückbau
- Hochbauten / Bauwerke
- 1.001 Nr. Bauwerksverzeichnis
- Grenze Bodenverbesserung
- Fließrichtung
- Flurstücksgrenze
- Flurgrenze
- Gemarkungsgrenze
- Gemeindegrenze
- Betonstützwand
- Grenze FFH-Gebiet "Fehmarnbelt"
- Zaun / Tor / Schranke
- Eingriffsgrenze (anlagebedingt)
- Grenze der baubedingten Flächeninanspruchnahme (temporäres Baufeld)
- Abgrenzung der Kompensationsfläche
- Nachrichtlich: Passive Schutzeinrichtung
- Geplante Entwässerungsleitung mit Kontrollschacht
- Vorhandener Verbandsgraben, verrohrt
- Blattschnitt (siehe Anschlussplan)
- Neigungsbrechpunkt mit Angabe von Ausrundungshalbmesser, Längsneigung und Abstand zum nächsten Neigungsbrechpunkt.
- Tiefpunkt / Hochpunkt
- 2.5 % Querneigung

Straße: Achse 100, H = 30000.000, S = 1.449%, L = 702.250m, S = 1.357%, L=308.235m

Bahn: Achse 1000, ra = 40000.000, S = 14.49%, L = 702.250m, S = 13.57%, L=306.235m

BEMERKUNGEN:

Alle Maße in Meter, wenn nicht anders angegeben
Höhen über NHN
Die Koordinaten beziehen sich auf das Koordinatensystem ETRS 1989 UTM zone 32N.

QUERVERWEISE:

Höheplan Absenktunnel (Linienführung Bahn) siehe Anlage 8.3, Blatt 7
Höheplan Absenktunnel (Linienführung Straße) siehe Anlage 8.4, Blatt 7
Querschnitte siehe Anlage 6.3, Blatt 1-2
Temporäre Grenze der Ankerzone siehe Anlage 3.1, Blatt 3 - 4
Die Lage der Eingriffsgrenze ist abhängig von den Baugrundbedingungen und der Elementart (siehe Anlage 9.1 und 9.2).
Angaben zum Baugrund siehe Anlage 24
Grunderwerbspläne siehe Anlage 14.4, Blatt 12

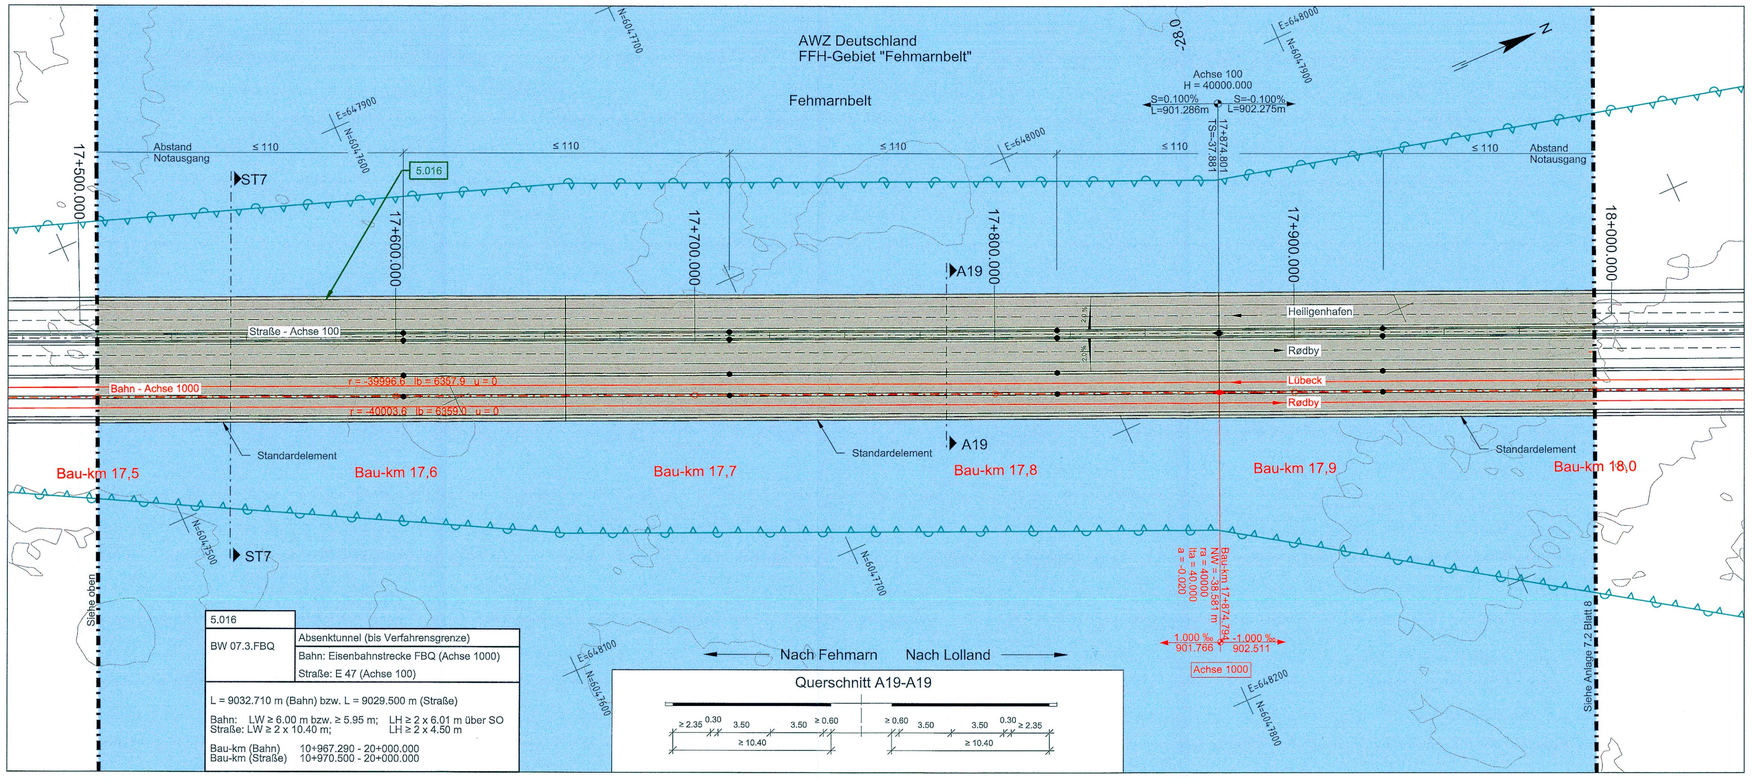

5.016	
BW 07.3.FBQ	Absenktunnel (bis Verfahrensgrenze)
	Bahn: Eisenbahnstrecke FBQ (Achse 1000)
	Straße: E 47 (Achse 100)

L = 9032.710 m (Bahn) bzw. L = 9029.500 m (Straße)

Bahn: LW ≥ 6.00 m bzw. ≥ 5.95 m; LH ≥ 2 x 6.01 m über SO
Straße: LW ≥ 2 x 10.40 m; LH ≥ 2 x 4.50 m

Bau-km (Bahn) 10+967.290 - 20+000.000
Bau-km (Straße) 10+970.500 - 20+000.000

PLAN 1:1000

UNGÜLTIG!
Siehe Deckblatt!

Planfeststellungsunterlage
Anlage 7.2 , Blatt 7
Lagepläne
Absenktunnel
7 von 9

RAT-N-X11-0727

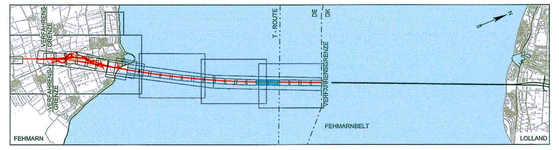

Index	Datum	Bearb./Gez.	Gepr.	Freig.	Art der Änderung

Fehmarnbelt Fixed Link
Plan Approval Document

Feste Fehmarnbeltquerung
Planfeststellungsunterlage

Femern Sund & Bælt

Landesbetrieb Straßenbau und Verkehr Schleswig-Holstein Niederlassung Lübeck

gez. Claus Dynesen , 01.10.2013

gez. Torsten Conradt , 01.10.2013

Datum	Bearb./Gez.	Gepr.	Freig.	
2013-10-01	PHK/INNC	EVP/HIL	gez. S. Pedersen	RAMBØLL ARUP TEC
Projekt Nr.	Maßstab	Format	Index Datum	C/o
9594004	1:1000	A1	2014-02-14	Rambøll Danmark A/S Hannemanns Allé 53 DK-2300 København S

Lagepläne
Absenktunnel
7 von 9

Bau-km (Bahn) 17+000.000 - 18+000.000
Bau-km (Straße) 17+000.000 - 18+000.000
Plan-Nr. RAT-N-X11-0727 Index 4

PVI 20-FEB-2014 13:33 F:\FBT_Tunnel Design Services\CAD\Drawing_PAIRAT-T-N-X11-0727.dgn