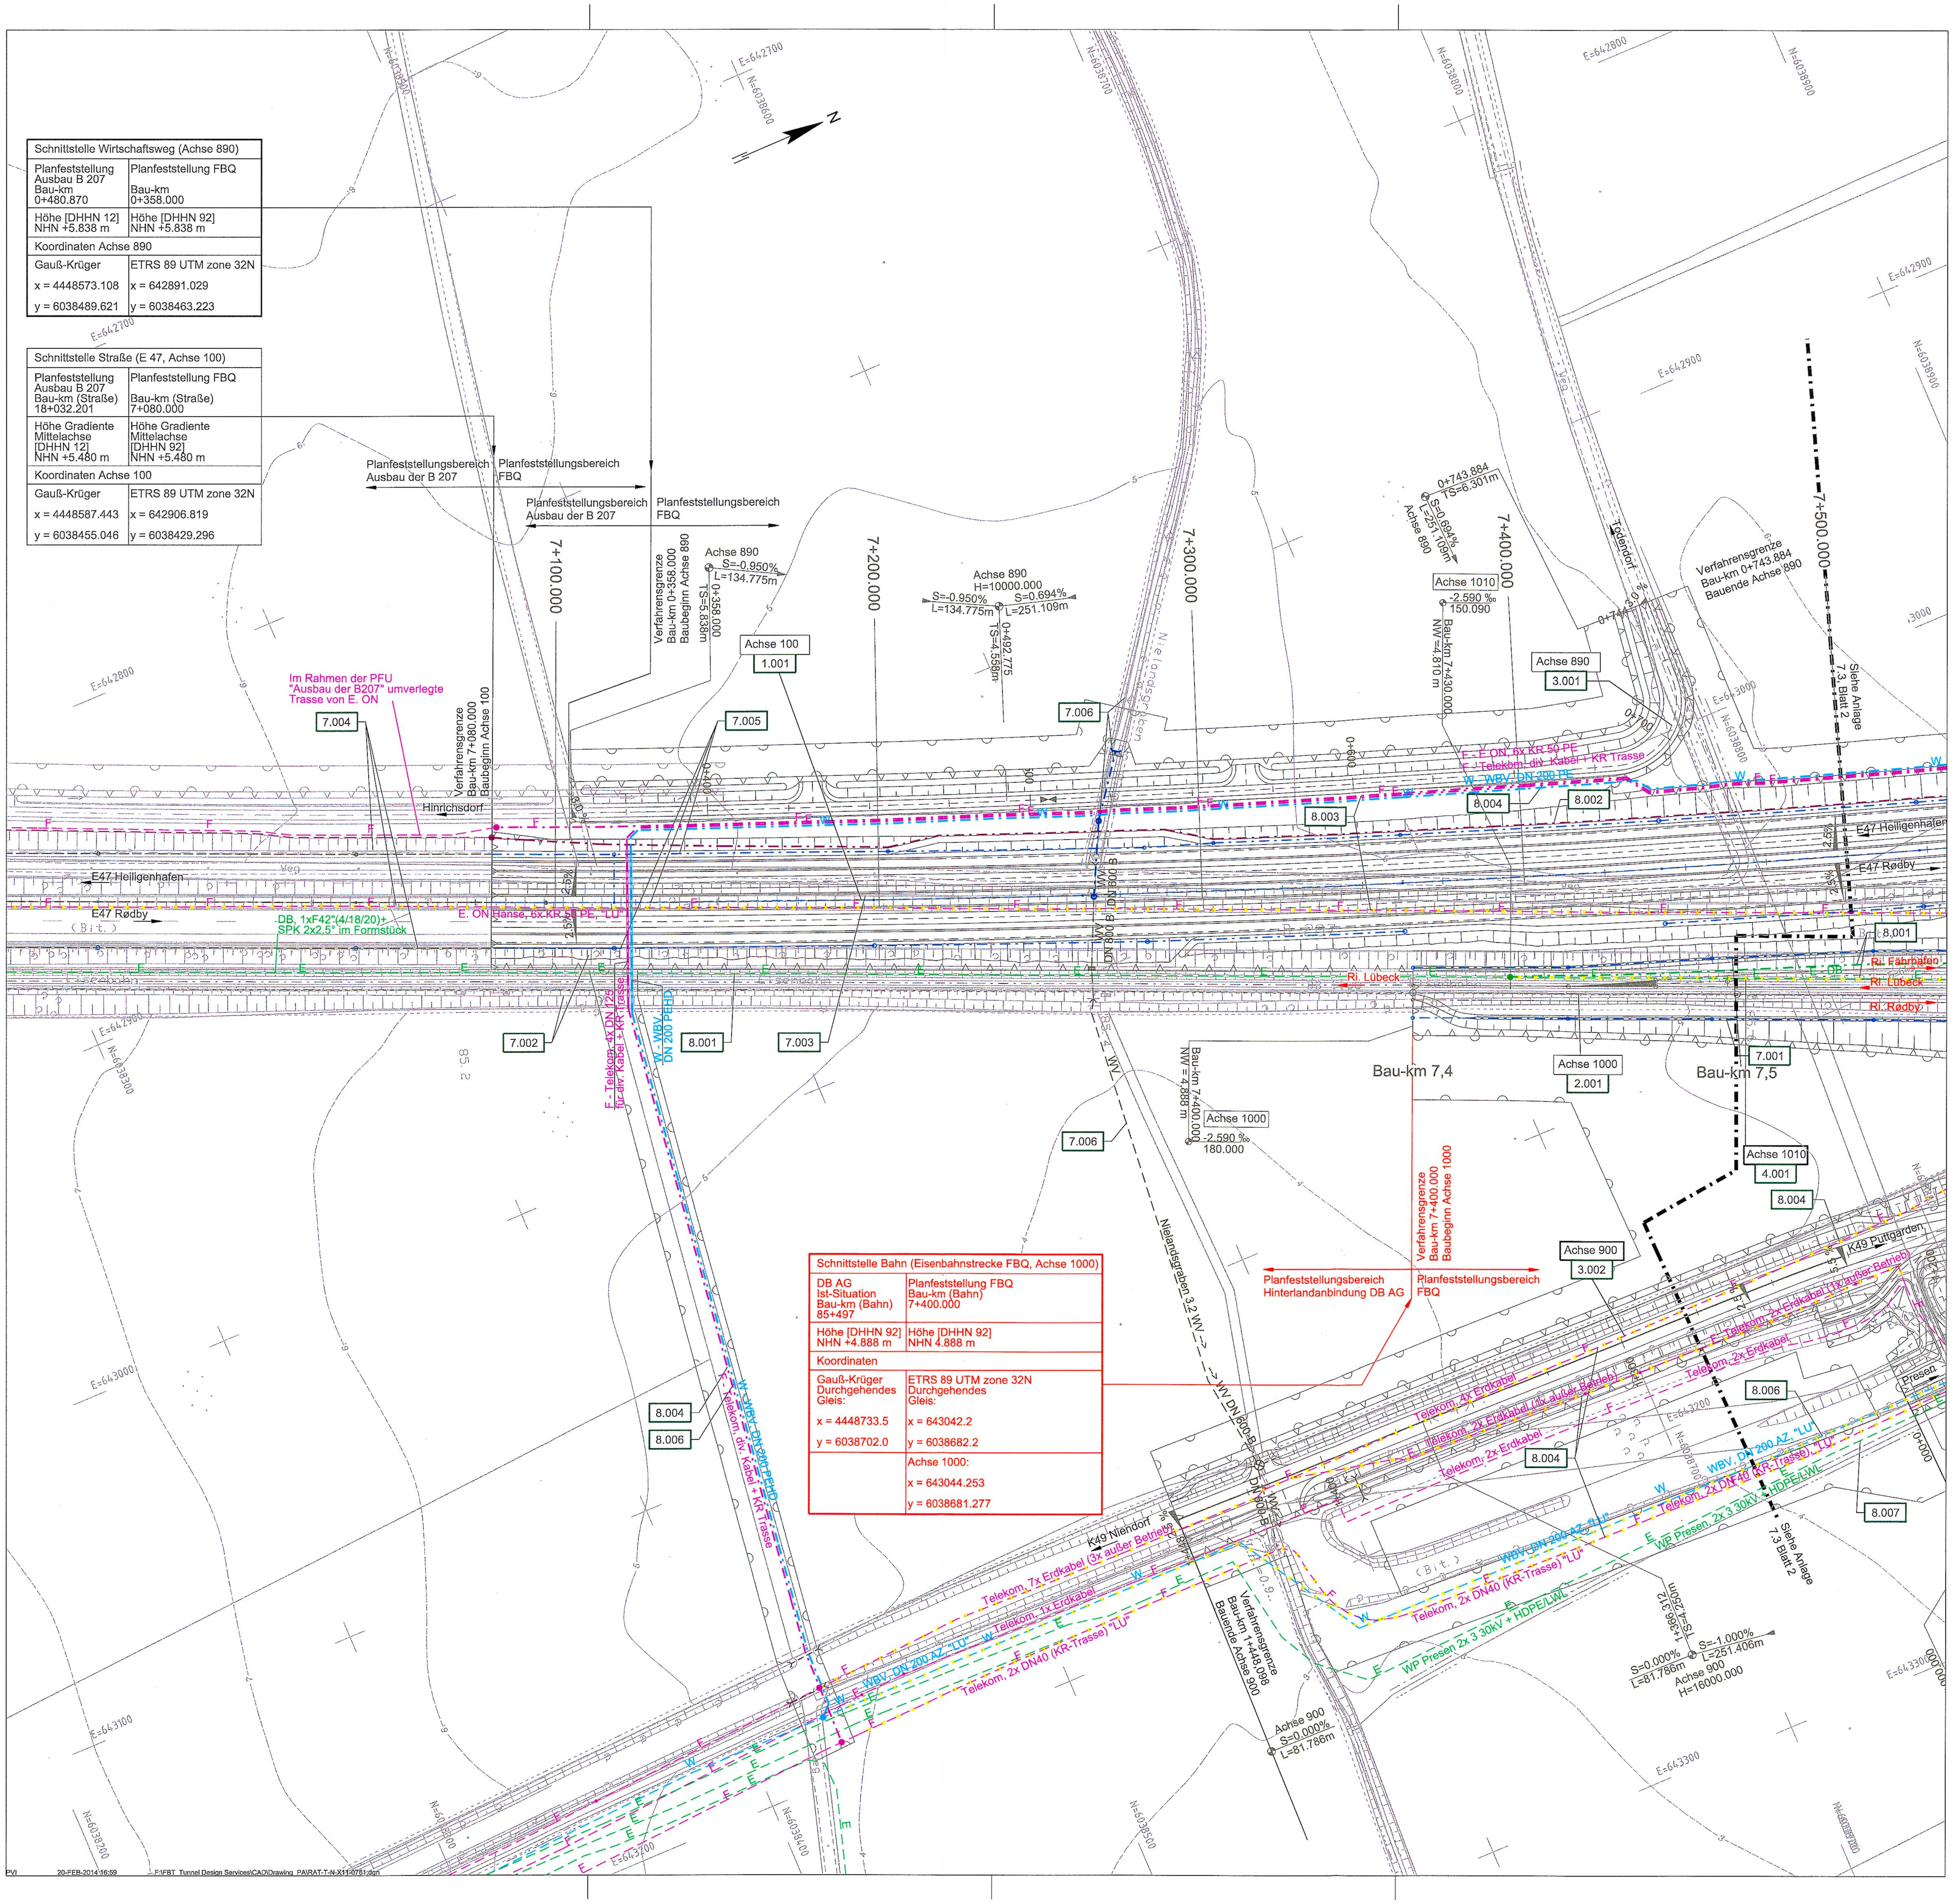
N
E=642700
N=6038500
N=6038600
N=6038700
N=6038800
N=6038900
E=642800
E=642900
E=643000
E=643100
E=643200
E=643300
N=6038300
N=6038200
N=6038400
7+100.000
7+200.000
7+300.000
7+400.000
7+500.000
Achse 890
S=-0.950%
L=134.775m
Verfahrensgrenze
Bau-km 0+358.000
Baubeginn Achse 890
0+358.000
TS=5.838m
Achse 890
H=10000.000
S=-0.950%
L=134.775m
S=0.694%
L=251.109m
0+492.775
TS=4.558m
0+743.884
TS=6.301m
S=0.694%
L=251.109m
Achse 890
Achse 1010
-2.590 ‰
150.090
Bau-km 7+430.000
NW =4.810 m
Todendorf
Verfahrensgrenze
Bau-km 0+743.884
Bauende Achse 890
Achse 100
1.001
Achse 890
3.001
7.004
7.005
7.006
Im Rahmen der PFU
"Ausbau der B207" umverlegte
Trasse von E. ON
Verfahrensgrenze
Bau-km 7+080.000
Baubeginn Achse 100
Planfeststellungsbereich
Ausbau der B 207
Planfeststellungsbereich
FBQ
Hinrichsdorf
E47 Heiligenhafen
E47 Rødby
E. ON Hanse, 6x KR 50 PE, "LU"
DB, 1xF42"(4/18/20)+
SPK 2x2,5° im Formstück
F - E.ON, 6x KR 50 PE
F - Telekom, div. Kabel + KR Trasse
W - WBV, DN 200 PE
8.001
8.002
8.003
8.004
WV DN 800 B
Nielandsgraben
7.001
7.002
7.003
E47 Heiligenhafen
E47 Rødby
Ri. Fährhafen
Ri. Lübeck
Ri. Rødby
F - Telekom, 4x DN 125
für div. Kabel + KR Trasse
W - WBV, DN 200 PEHD
Bau-km 7,4
Bau-km 7,5
Achse 1000
2.001
Achse 1000
Bau-km 7+400.000
NW = 4.888 m
-2.590 ‰
180.000
7.006
Nielandsgraben 3,2 WV
Verfahrensgrenze
Bau-km 7+400.000
Baubeginn Achse 1000
Planfeststellungsbereich
Hinterlandanbindung DB AG
Planfeststellungsbereich
FBQ
Achse 1010
4.001
8.004
Achse 900
3.002
K49 Puttgarden
K49 Niendorf
Telekom, 4x Erdkabel
Telekom, 2x Erdkabel (1x außer Betrieb)
Telekom, 2x Erdkabel
Telekom, 7x Erdkabel (3x außer Betrieb)
Telekom, 1x Erdkabel
WBV, DN 200 AZ, "LU"
Telekom, 2x DN40 (KR-Trasse) "LU"
WP Presen 2x 3 30kV + HDPE/LWL
Presen
8.004
8.006
8.007
W - WBV, DN 200 PEHD
F - Telekom, div. Kabel + KR Trasse
Verfahrensgrenze
Bau-km 1+448.098
Bauende Achse 900
Achse 900
S=0.000%
L=81.786m
S=0.000%
L=81.786m
S=-1.000%
L=251.406m
1+366.312
TS=4.250m
Achse 900
H=16000.000
Siehe Anlage
7.3, Blatt 2
Siehe Anlage
7.3 Blatt 2
PVI 20-FEB-2014 16:59 F:\FBT_Tunnel Design Services\CAD\Drawing_PA\RAT-T-N-X11-0761.dgn

Schnittstelle Wirtschaftsweg (Achse 890)	
Planfeststellung Ausbau B 207 Bau-km 0+480.870	Planfeststellung FBQ Bau-km 0+358.000
Höhe [DHHN 12] NHN +5.838 m	Höhe [DHHN 92] NHN +5.838 m
Koordinaten Achse 890	
Gauß-Krüger	ETRS 89 UTM zone 32N
x = 4448573.108	x = 642891.029
y = 6038489.621	y = 6038463.223

Schnittstelle Straße (E 47, Achse 100)	
Planfeststellung Ausbau B 207 Bau-km (Straße) 18+032.201	Planfeststellung FBQ Bau-km (Straße) 7+080.000
Höhe Gradiente Mittelachse [DHHN 12] NHN +5.480 m	Höhe Gradiente Mittelachse [DHHN 92] NHN +5.480 m
Koordinaten Achse 100	
Gauß-Krüger	ETRS 89 UTM zone 32N
x = 4448587.443	x = 642906.819
y = 6038455.046	y = 6038429.296

Schnittstelle Bahn (Eisenbahnstrecke FBQ, Achse 1000)	
DB AG Ist-Situation Bau-km (Bahn) 85+497	Planfeststellung FBQ Bau-km (Bahn) 7+400.000
Höhe [DHHN 92] NHN +4.888 m	Höhe [DHHN 92] NHN 4.888 m
Koordinaten	
Gauß-Krüger Durchgehendes Gleis:	ETRS 89 UTM zone 32N Durchgehendes Gleis:
x = 4448733.5	x = 643042.2
y = 6038702.0	y = 6038682.2
	Achse 1000:
	x = 643044.253
	y = 6038681.277

ZEICHENERKLÄRUNG

△ △ △	Eingriffsgrenze (anlagebedingt)
◠	Grenze der baubedingten Flächeninanspruchnahme (temporäres Baufeld)
	Flurstücksgrenze
	Flurgrenze
	Gemarkungsgrenze
	Gemeindegrenze
1.001	Nr. Bauwerksverzeichnis

ZEICHENERKLÄRUNG VER- UND ENTSORGUNG

Vorhandene Leitungen		Geplante Leitungen	
G	Gasleitung	Neue Einbindungen G	Gasleitung
F	Fernmeldefreileitung	F	Fernmeldefreileitung
F	Fernmeldekabel	Neue Einbindungen F	Fernmeldekabel
E	Energiefreileitung	E	Energiefreileitung
E	Energiekabel	Neue Einbindungen E	Energiekabel
W	Trinkwasserleitung	Neue Einbindungen W	Trinkwasserleitung
SW	Schmutzwasserdruckleitung	Neue Einbindungen SW	Schmutzwasserdruckleitung
	Streckenfernmeldekabel	Neue Einbindungen	Streckenfernmeldekabel
WV	Fließgewässer, Verrohrung		Fließgewässer, Verrohrung
RW	Regenentwässerung, Leitung		Geplante RW-Entwässerungsleitung mit Kontrollschacht
	Vorh. Leitung rückbauen		Tunnelentwässerung
"LU"	Lage unbekannt		Schutzverrohrung
⊗	Schacht		
▥	Straßenablauf		

BEMERKUNGEN:

Alle Maße in Meter, wenn nicht anders angegeben
Höhen über NHN

QUERVERWEISE:

Entwässerungspläne siehe Anlage 13.3, Blatt 1
Höhenpläne Entwässerung siehe Anlage 13.4, Blatt 1, Anlage 13.5, Blatt 1 und Anlage 13.6, Blatt 5
Höhenpläne Entwässerung Wassergräben siehe Anlage 13.7, Blatt 1
Lageplan siehe Anlage 7.1, Blatt 2

UNGÜLTIG!
Siehe Deckblatt!

Planfeststellungsunterlage
Anlage 7.3 , Blatt 1
Lagepläne
Leitungspläne
1 von 8

RAT-N-X11-0761


VERFAHRENSGRENZE
VERFAHRENSGRENZE
T-ROUTE
DE
DK
VERFAHRENSGRENZE
FEHMARNBELT
FEHMARN
LOLLAND
N

Index	Datum	Bearb./Gez.	Gepr.	Freig.	Art der Änderung

Fehmarnbelt Fixed Link
Plan Approval Document

Feste Fehmarnbeltquerung
Planfeststellungsunterlage

Femern Sund≈Bælt

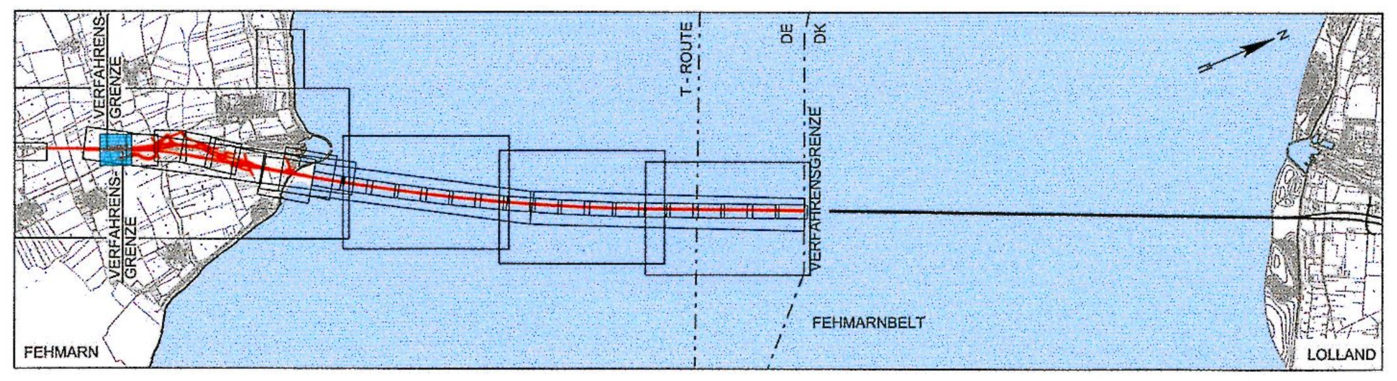Landesbetrieb
Straßenbau und Verkehr
Schleswig-Holstein
Niederlassung Lübeck

gez. Claus Dynesen, 01.10.2013
gez. Torsten Conradt, 01.10.2013

Datum	Bearb./Gez.	Gepr.	Freig.	
2014-02-14	SOTH/PVI	HIL	gez. S. Pedersen	RAMBØLL ARUP TEC
Projekt Nr.	Maßstab	Format	Index Datum	C/o
9594004	1:1000	A1		Rambøll Danmark A/S Hannemanns Allé 53 DK-2300 København S

Lagepläne	Bau-km (Bahn)	7+430 - 7+500
Leitungspläne	Bau-km (Straße)	7+080 - 7+500
1 von 8	Plan-Nr.	RAT-N-X11-0761 Index 4