



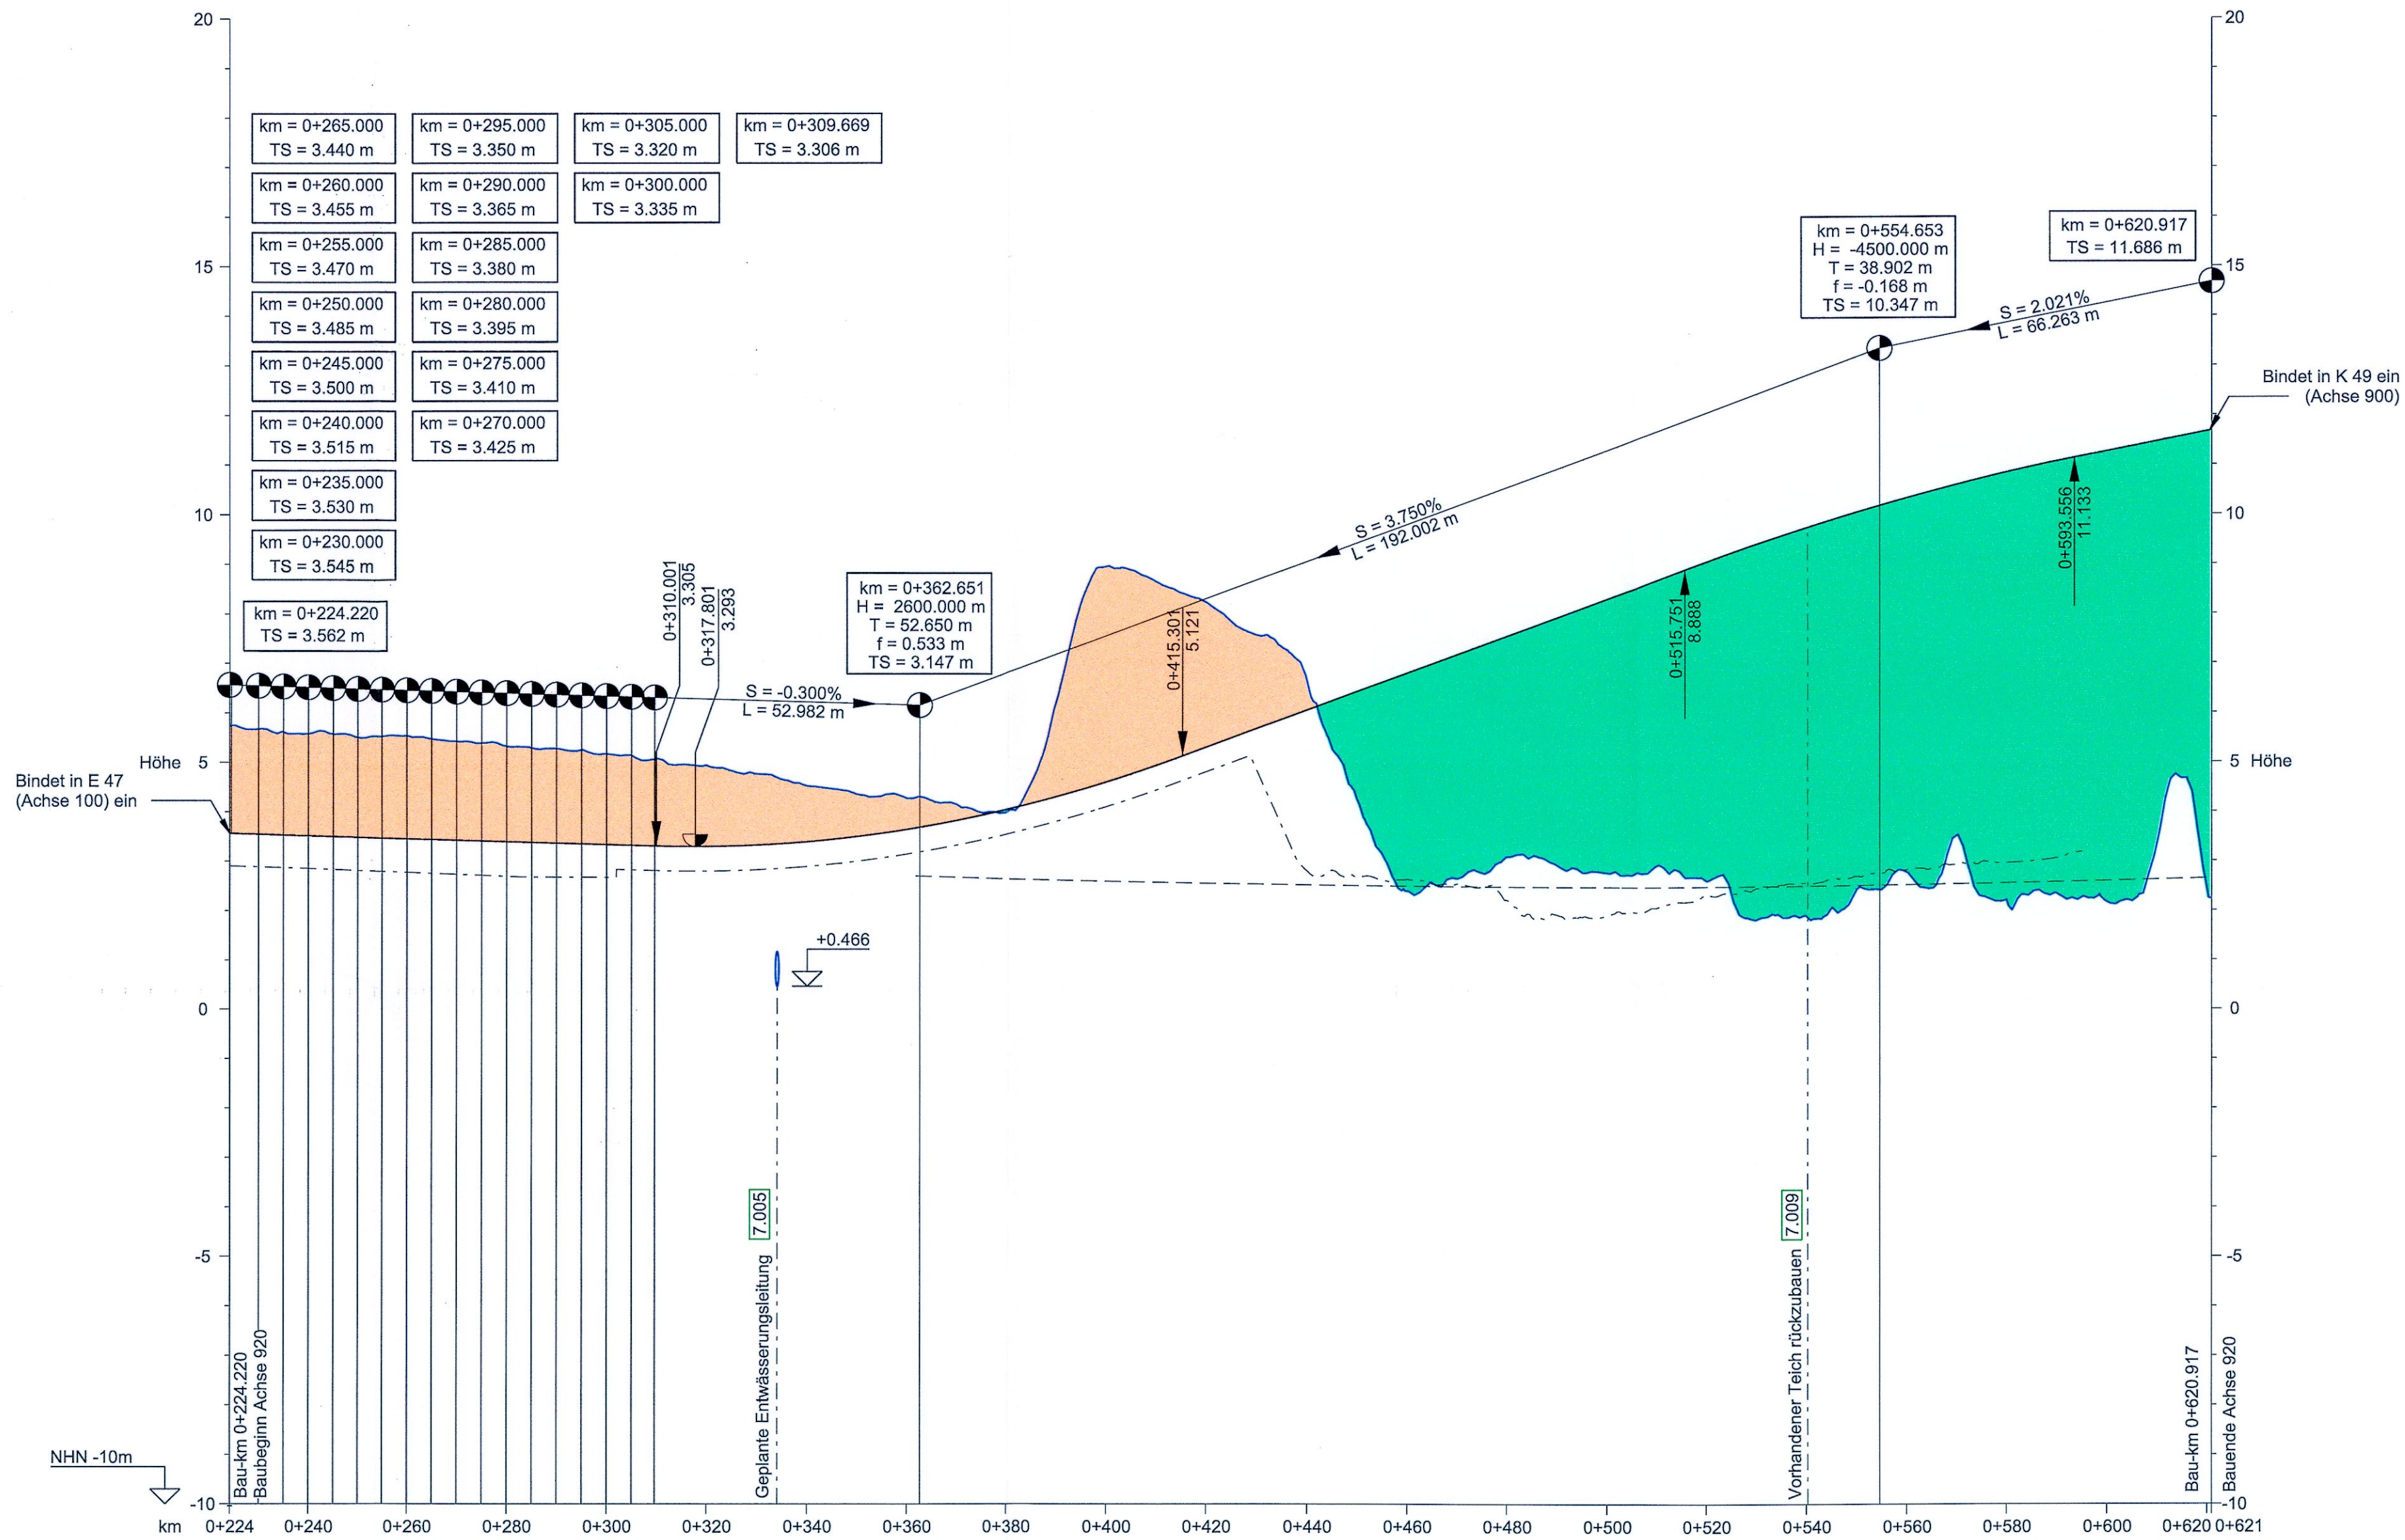


Krümmungsband	R = 1000.000 m L = 107.090 m		L = 288.607 m	
	R = -5013.000 m L = 2.000 m			
Links	2.500%		2.500%	
Rechts	2.500%		2.500%	
Querneigungsband (Achse am Fahrbahnrand)	2.500%		2.500%	
Gradiente Fahrbahnrand	3.562		3.562	
vorh. Gelände Fahrbahnrand	3.562		3.562	
Sohle Mulde links	Siehe Anlage 8.2, Blatt 3-4 (Achse 100)			
Sohle Mulde rechts	2.852		2.852	
Bau - km	0+224.220		0+620.917	

HÖHENPLAN - ACHSE 920 1.001
Horizontal 1:1000, Vertikal: 1:100

ZEICHENERKLÄRUNG

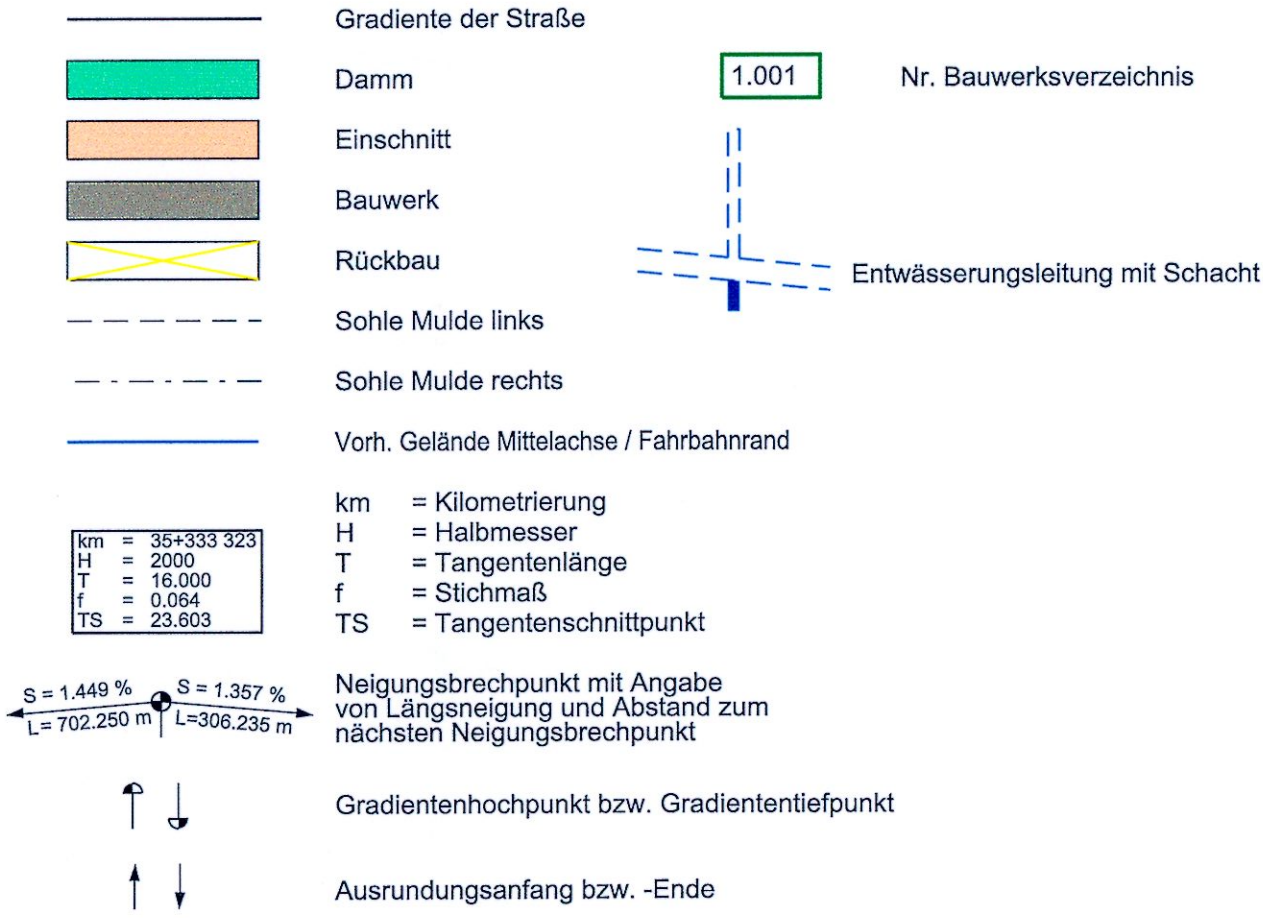

ACHSÜBERSICHT, OHNE MASSSTAB

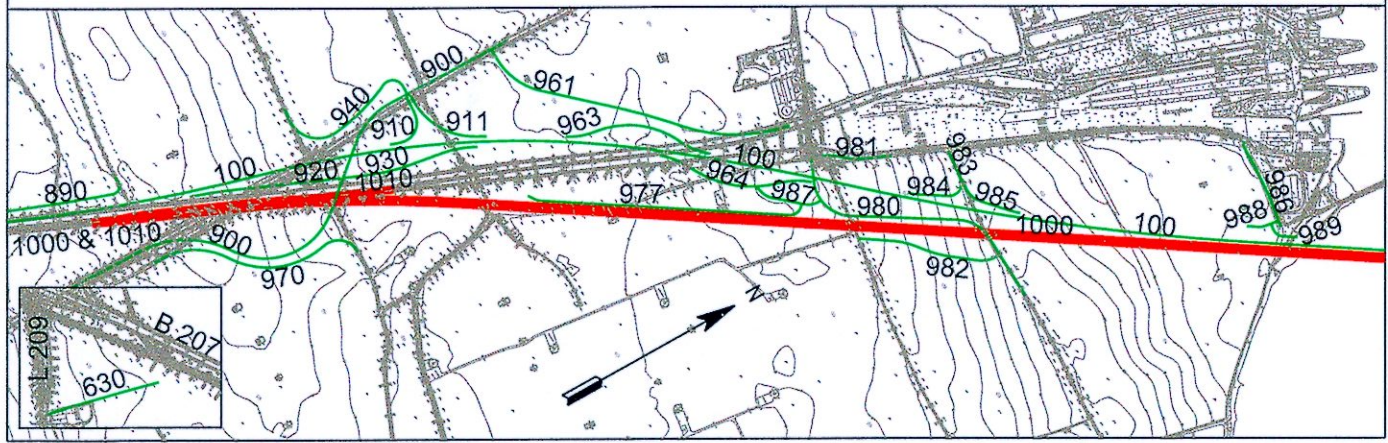

BERMERKUNGEN:


Alle Maße in Meter, wenn nicht anders angegeben
Höhen über NHN
Sickerleitungen (z.B. die Mittelentwässerung) sind in den Längsschnitten nicht dargestellt.
Alle Angaben hierzu sind den Leitungsplänen zu entnehmen.

QUERVERWEISE:

Querschnitt siehe Anlage 6.4, Blatt 2
Entwässerungsdetails siehe Anlage 13.3, Blatt 2-3
Lagepläne Achse 920 siehe Anlage 7.1, Blatt 3-4

UNGÜLTIG!
Siehe Deckblatt!

Planfeststellungsunterlage
Anlage 8.7, Blatt 1
Höhenpläne
Sonstige Bahnstrecken & Straßen Fehmarn
AS Puttgarden Ausfahrtsrampe
Rifa Rødby

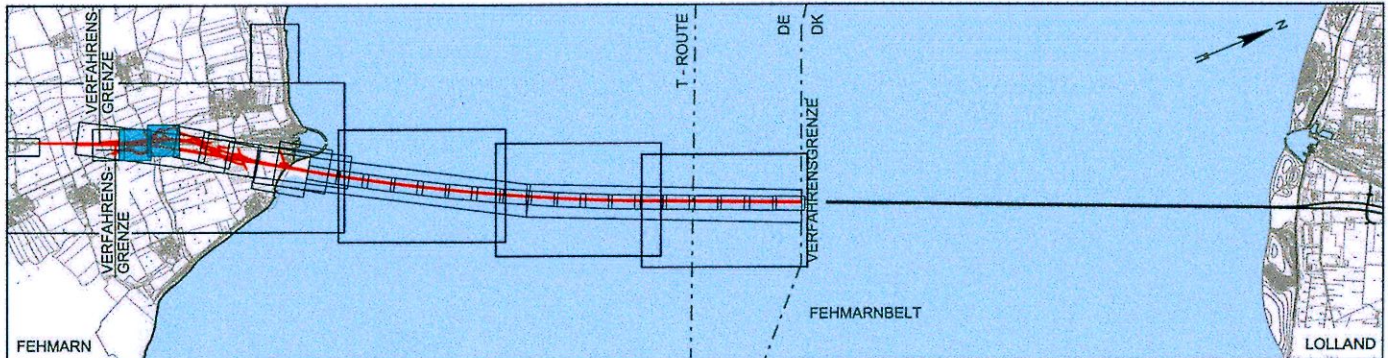

Index	Datum	Bearb./Gez.	Gepr.	Freig.	Art der Änderung

Fehmarnbelt Fixed Link
Plan Approval Document

Femern
Sund Æ Bælt

Landsbetrieb
Straßenbau und Verkehr
Schleswig-Holstein
Niederlassung Lübeck

gez. Claus Dynesen, 01.10.2013 gez. Torsten Conradt, 01.10.2013

Datum 2013-10-01	Bearb./Gez. CLST/PPV	Gepr. AHY/HIL	Freig. gez. S. Pedersen	RAMBOLL ARUP TEC
Projekt Nr. 9594004	Maßstab 1:1000/100	Format A1	Index Datum 2014-02-14	C/o Rambøll Danmark A/S Hannemanns Allé 53 DK-2300 København S

Höhenpläne
Sonstige Bahnstrecken und Straßen Fehmarn
AS Puttgarden Ausfahrtsrampe Rifa Rødby

Bau-km (Bahn) -
Bau-km (Straße)-
Plan-Nr.
RAT-N-X11-0861

Index 4