



ZEICHENERKLÄRUNG

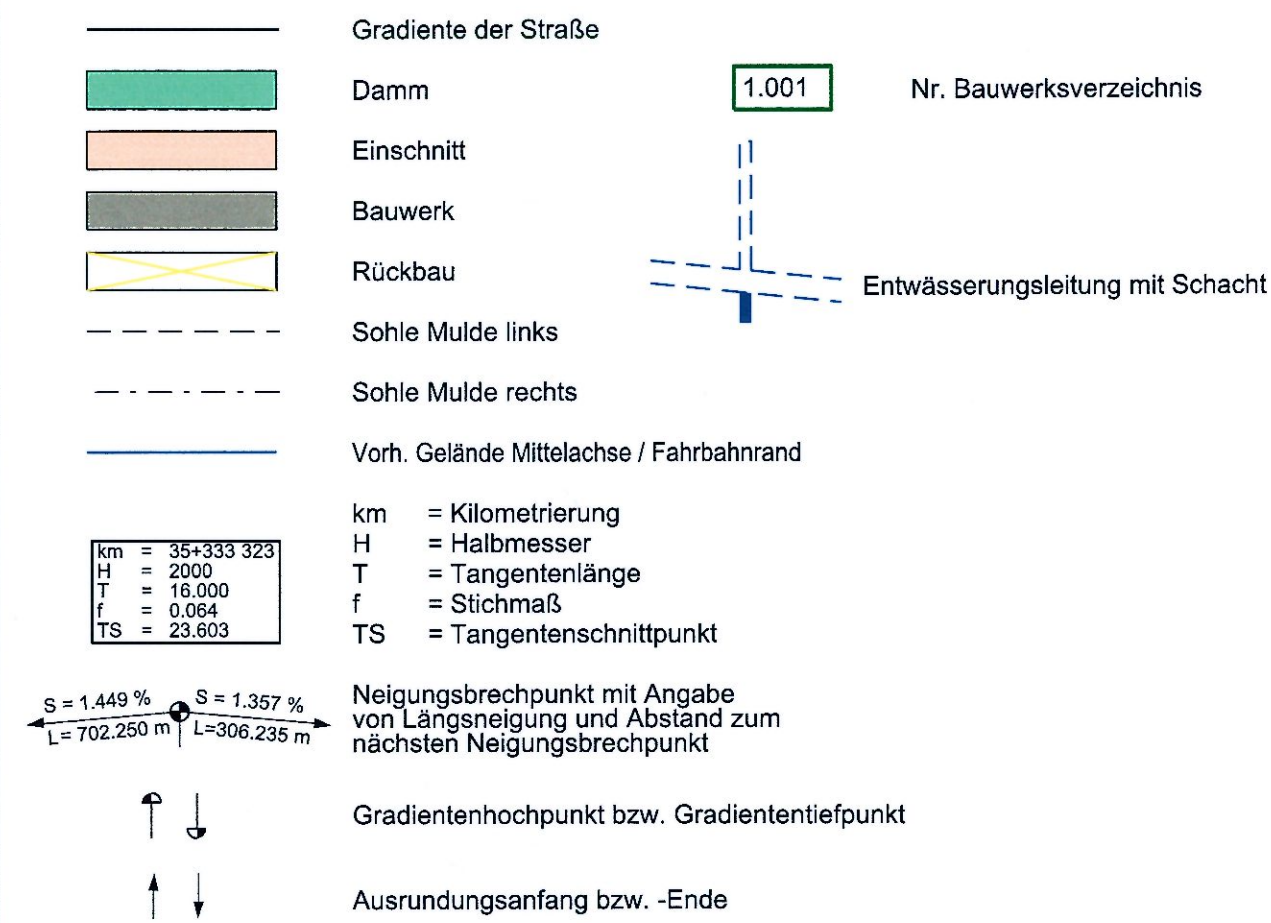

ACHSÜBERSICHT, OHNE MASSSTAB

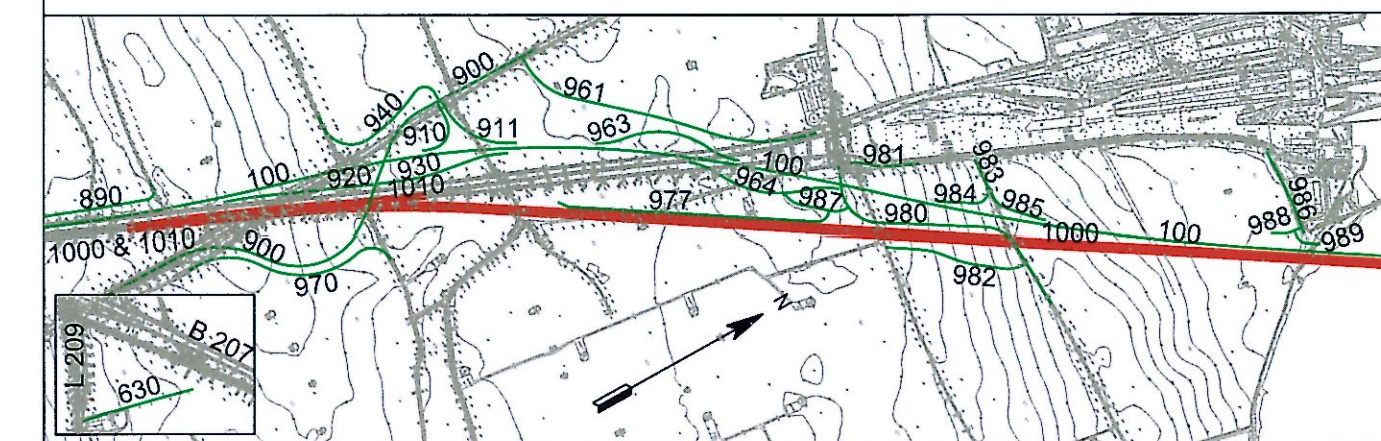

BEMERKUNGEN:


Alle Maße in Meter, wenn nicht anders angegeben
 Höhen über NHN
 Sickerleitungen (z.B. die Mittelentwässerung) sind in den Längsschnitten nicht dargestellt.
 Alle Angaben hierzu sind den Leitungsplänen zu entnehmen.

QUERVERWEISE:

Querschnitt siehe Anlage 6.4, Blatt 7
 Entwässerungsdetails siehe Anlage 13.3, Blatt 3-5
 Lagepläne Achse 961 siehe Anlage 7.1, Blatt 4-6

UNGÜLTIG!
 Siehe Deckblatt!

Planfeststellungsunterlage
 Anlage 8.7, Blatt 5
 Höhenpläne
 Sonstige Bahnstrecken & Straßen Fehmarn
 Fährhafenanbindung (1 von 2)

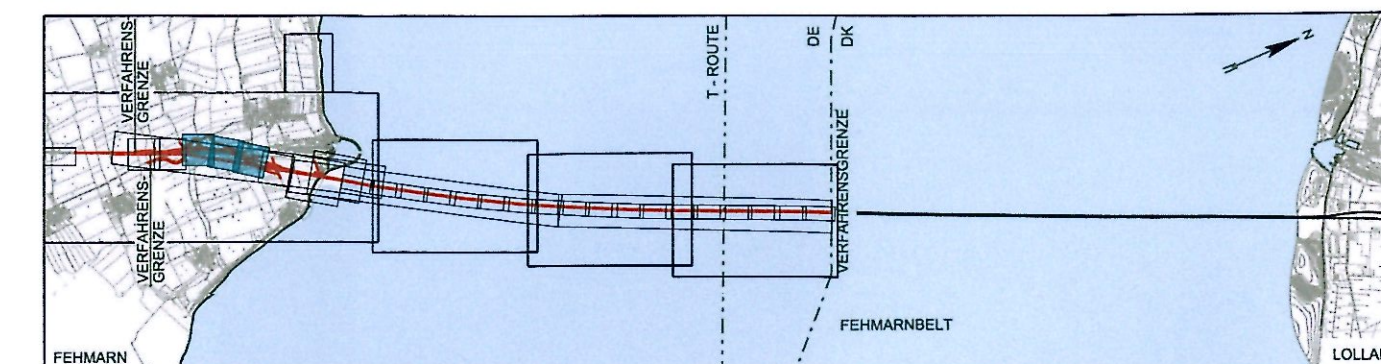

Index	Datum	Bearb./Gez.	Gepr.	Freig.	Art der Änderung

Fehmarnbelt Fixed Link
 Plan Approval Document

Feste Fehmarnbeltquerung
 Planfeststellungsunterlage

Femern
 Sund Belt


Landesbetrieb
 Straßenbau und Verkehr
 Schleswig-Holstein
 Niederlassung Lübeck

gez. Claus Dynesen, 01.10.2013 gez. Torsten Conradt, 01.10.2013

Datum	Bearb./Gez.	Gepr.	Freig.	
2013-10-01	CLST/PPV	AHY/HIL	gepr. S. Pedersen	
Projekt Nr.	Maßstab	Format	Index Datum	
9594004	1:1000/100	A1	2014-02-14	

Achse 961

Höhenpläne Bau-km (Bahn) -
 Sonstige Bahnstrecken und Straßen Fehmarn Bau-km (Straße)-
 Fährhafenanbindung (1 von 2) Plan-Nr. RAT-N-X11-0865 Index 4

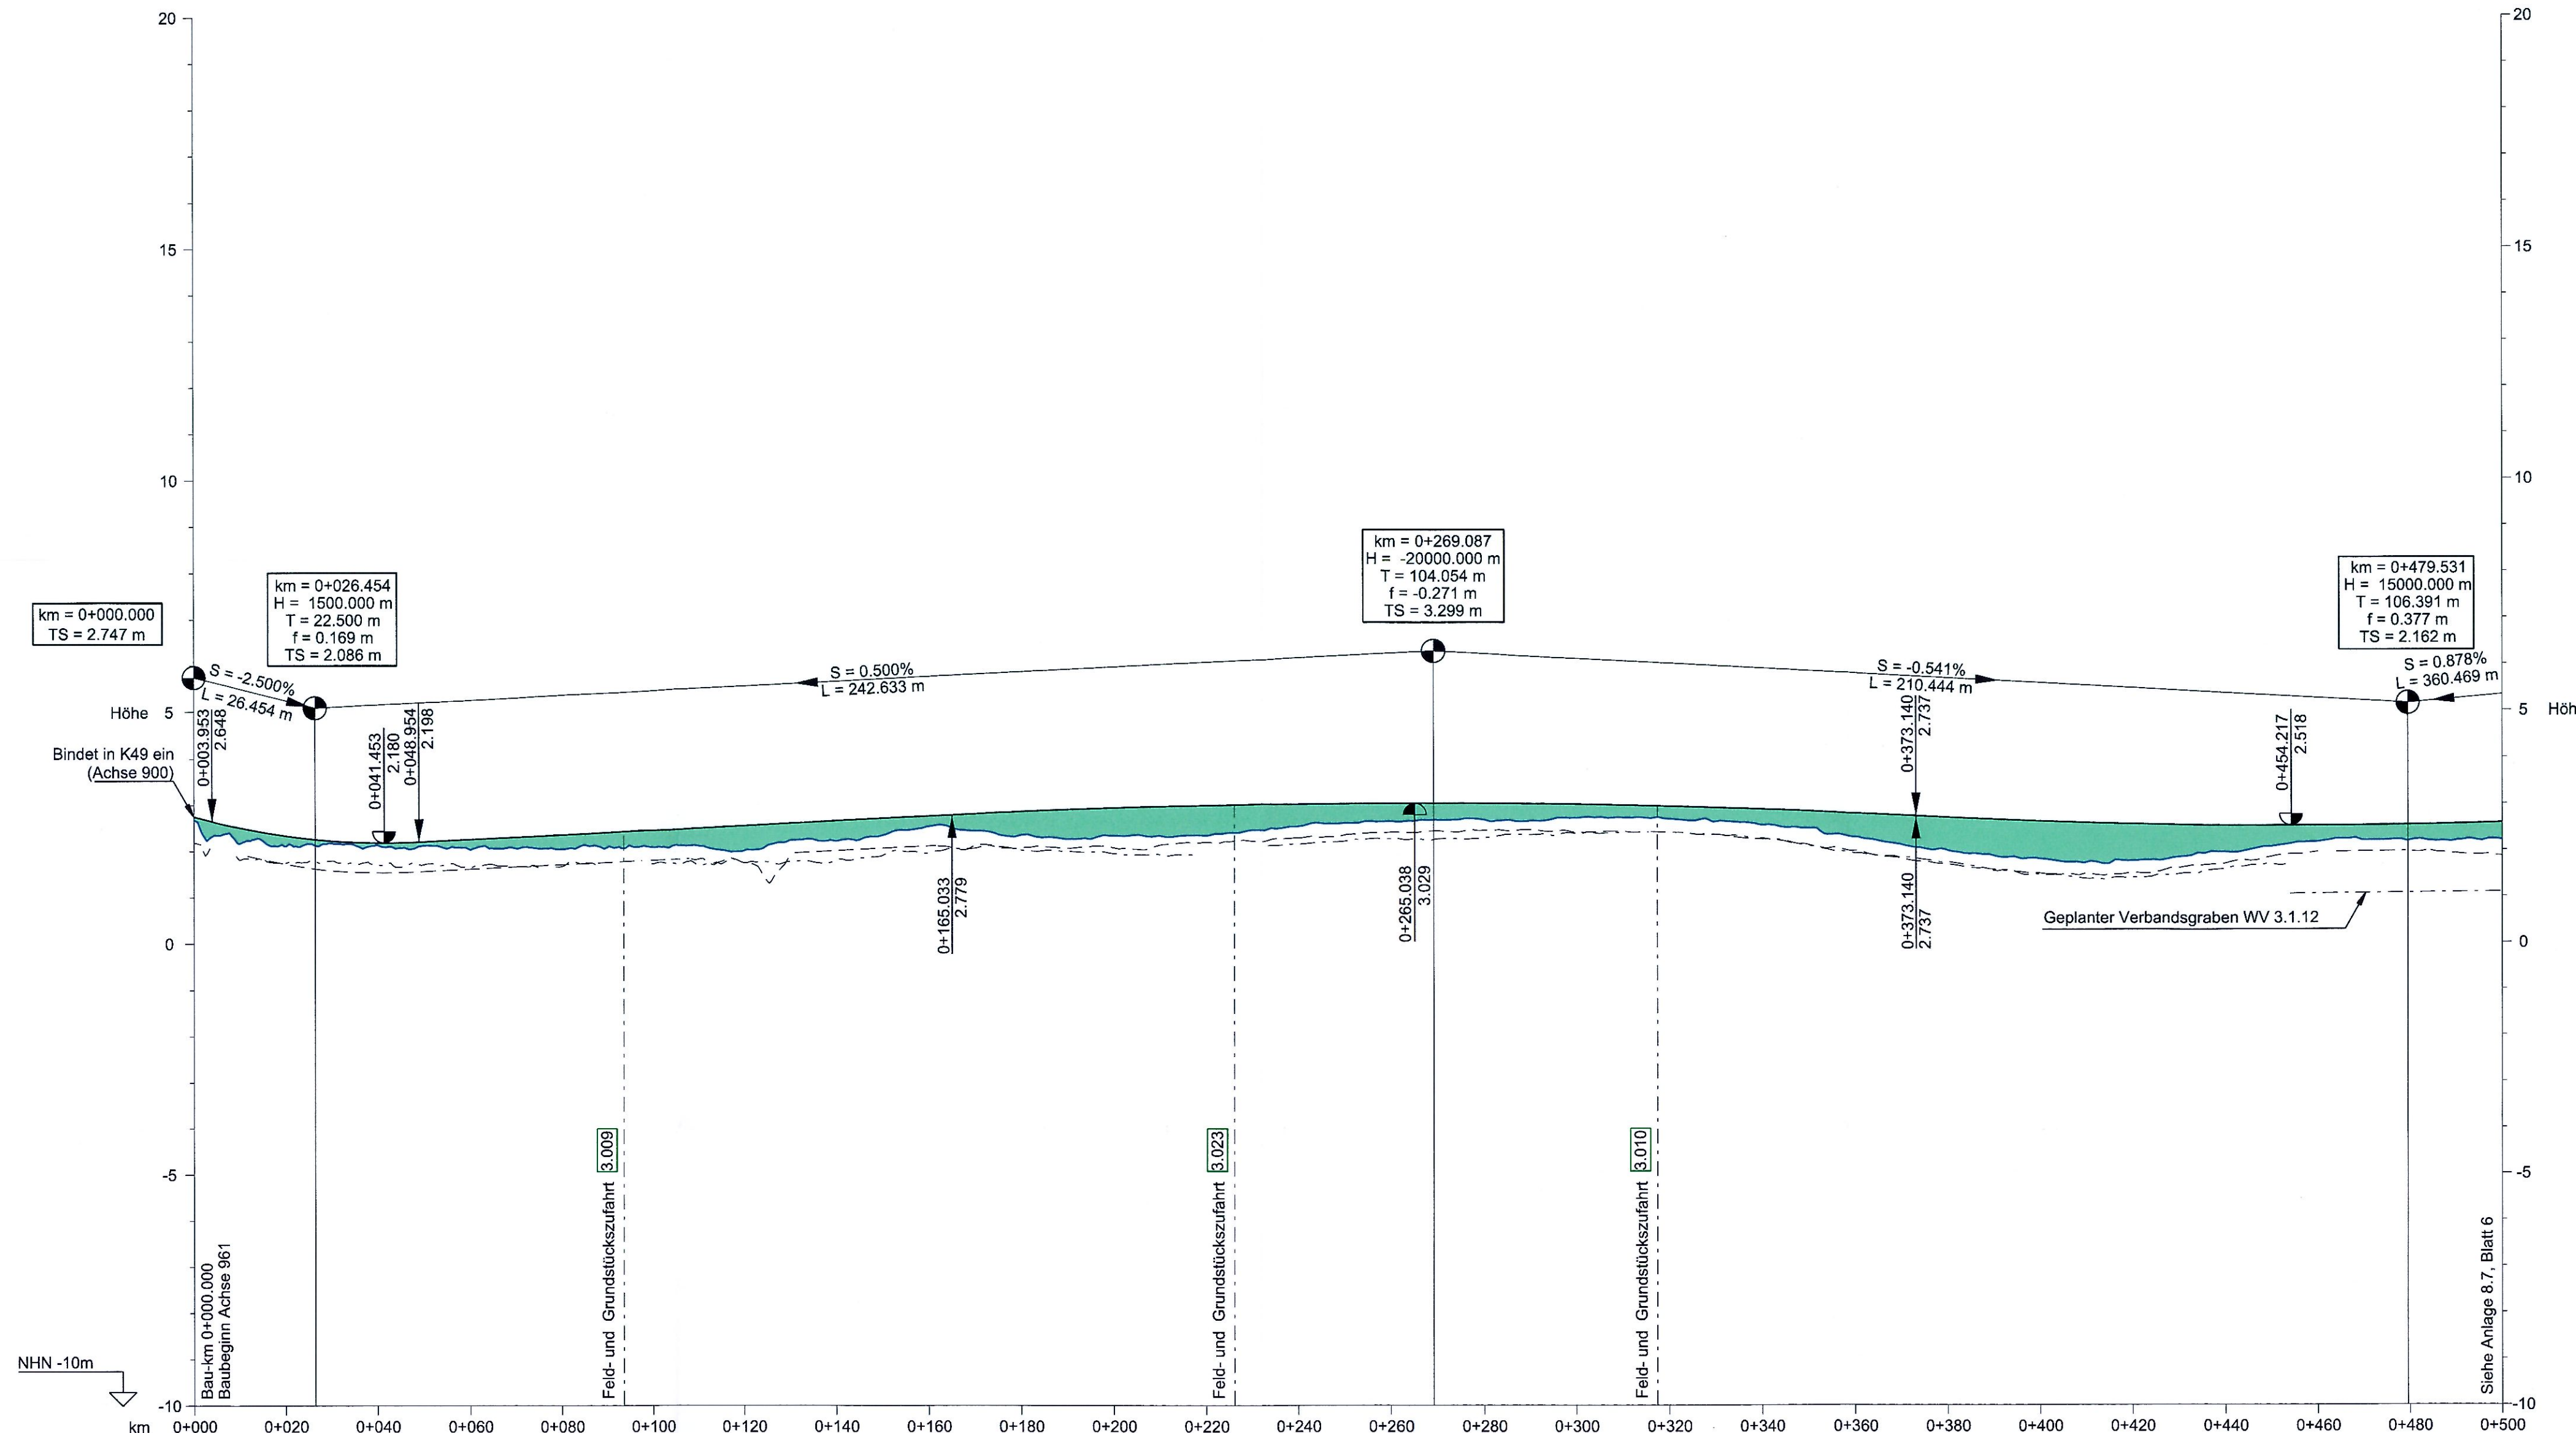

Krümmungsband	L = 8.768 m	A = 60.000	R = -180.000 m	L = 20.000 m	A = 60.000	L = 191.535 m	R = 1500.000 m	L = 159.845 m
Querneigungsband (Bezug zur Mittelachse)	0.581%	0.630%	-5.000%	5.000%	0.410%	-5.000%	-2.500%	2.500%
Bau - km	0+000.000	0+003.353	0+008.768	0+020.000	0+026.454	0+048.954	0+060.000	0+080.000

HÖHENPLAN - ACHSE 961

Horizontal 1:1000, Vertikal: 1:100