




B-Field:

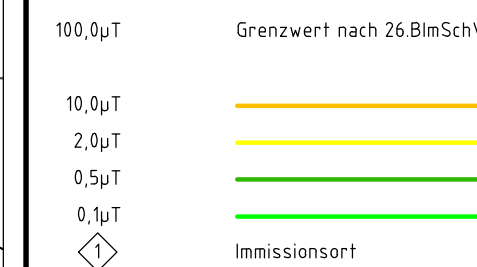

Legende:

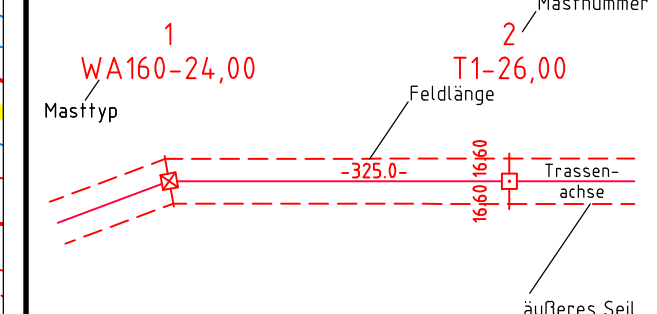

Grenzen:

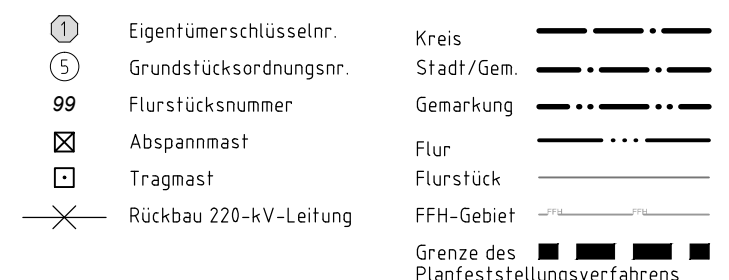

Planfeststellungsunterlage

Aufgestellt
Bayreuth,
TenneT TSO GmbH

04.12.2015

i.V. Dr. A. i.A. Dr. B.

	Deutschland GmbH Wolfentalstraße 29 D-88400 Biberach Telefon 07341 94-100 Telefax 07341 94-101 E-Mail info@eqos.de Web www.eqos.de	Maßstab 1 : 2000	Einheit Met
---	---	-------------------------	--------------------

01	Umpl. Ltg. Nr.324	23.11.2015	poka		Datum	Name
	Umpl. Ltg. Nr.102	23.11.2015	poka	Bearb.	23.11.2015	poka
	Umpl. M013 (324)	23.11.2015	poka	Gepr.	01.12.2015	neal
	Umpl. M77a (BL579)	23.11.2015	poka	Norm	DIN EN 50341-3-4: 01/20	

				Fachbereich TL	
--	--	--	--	----------------	--



TenneT
Taking power further

Zust.	Änderung	Datum	Name	Urspr.:
-------	----------	-------	------	---------