


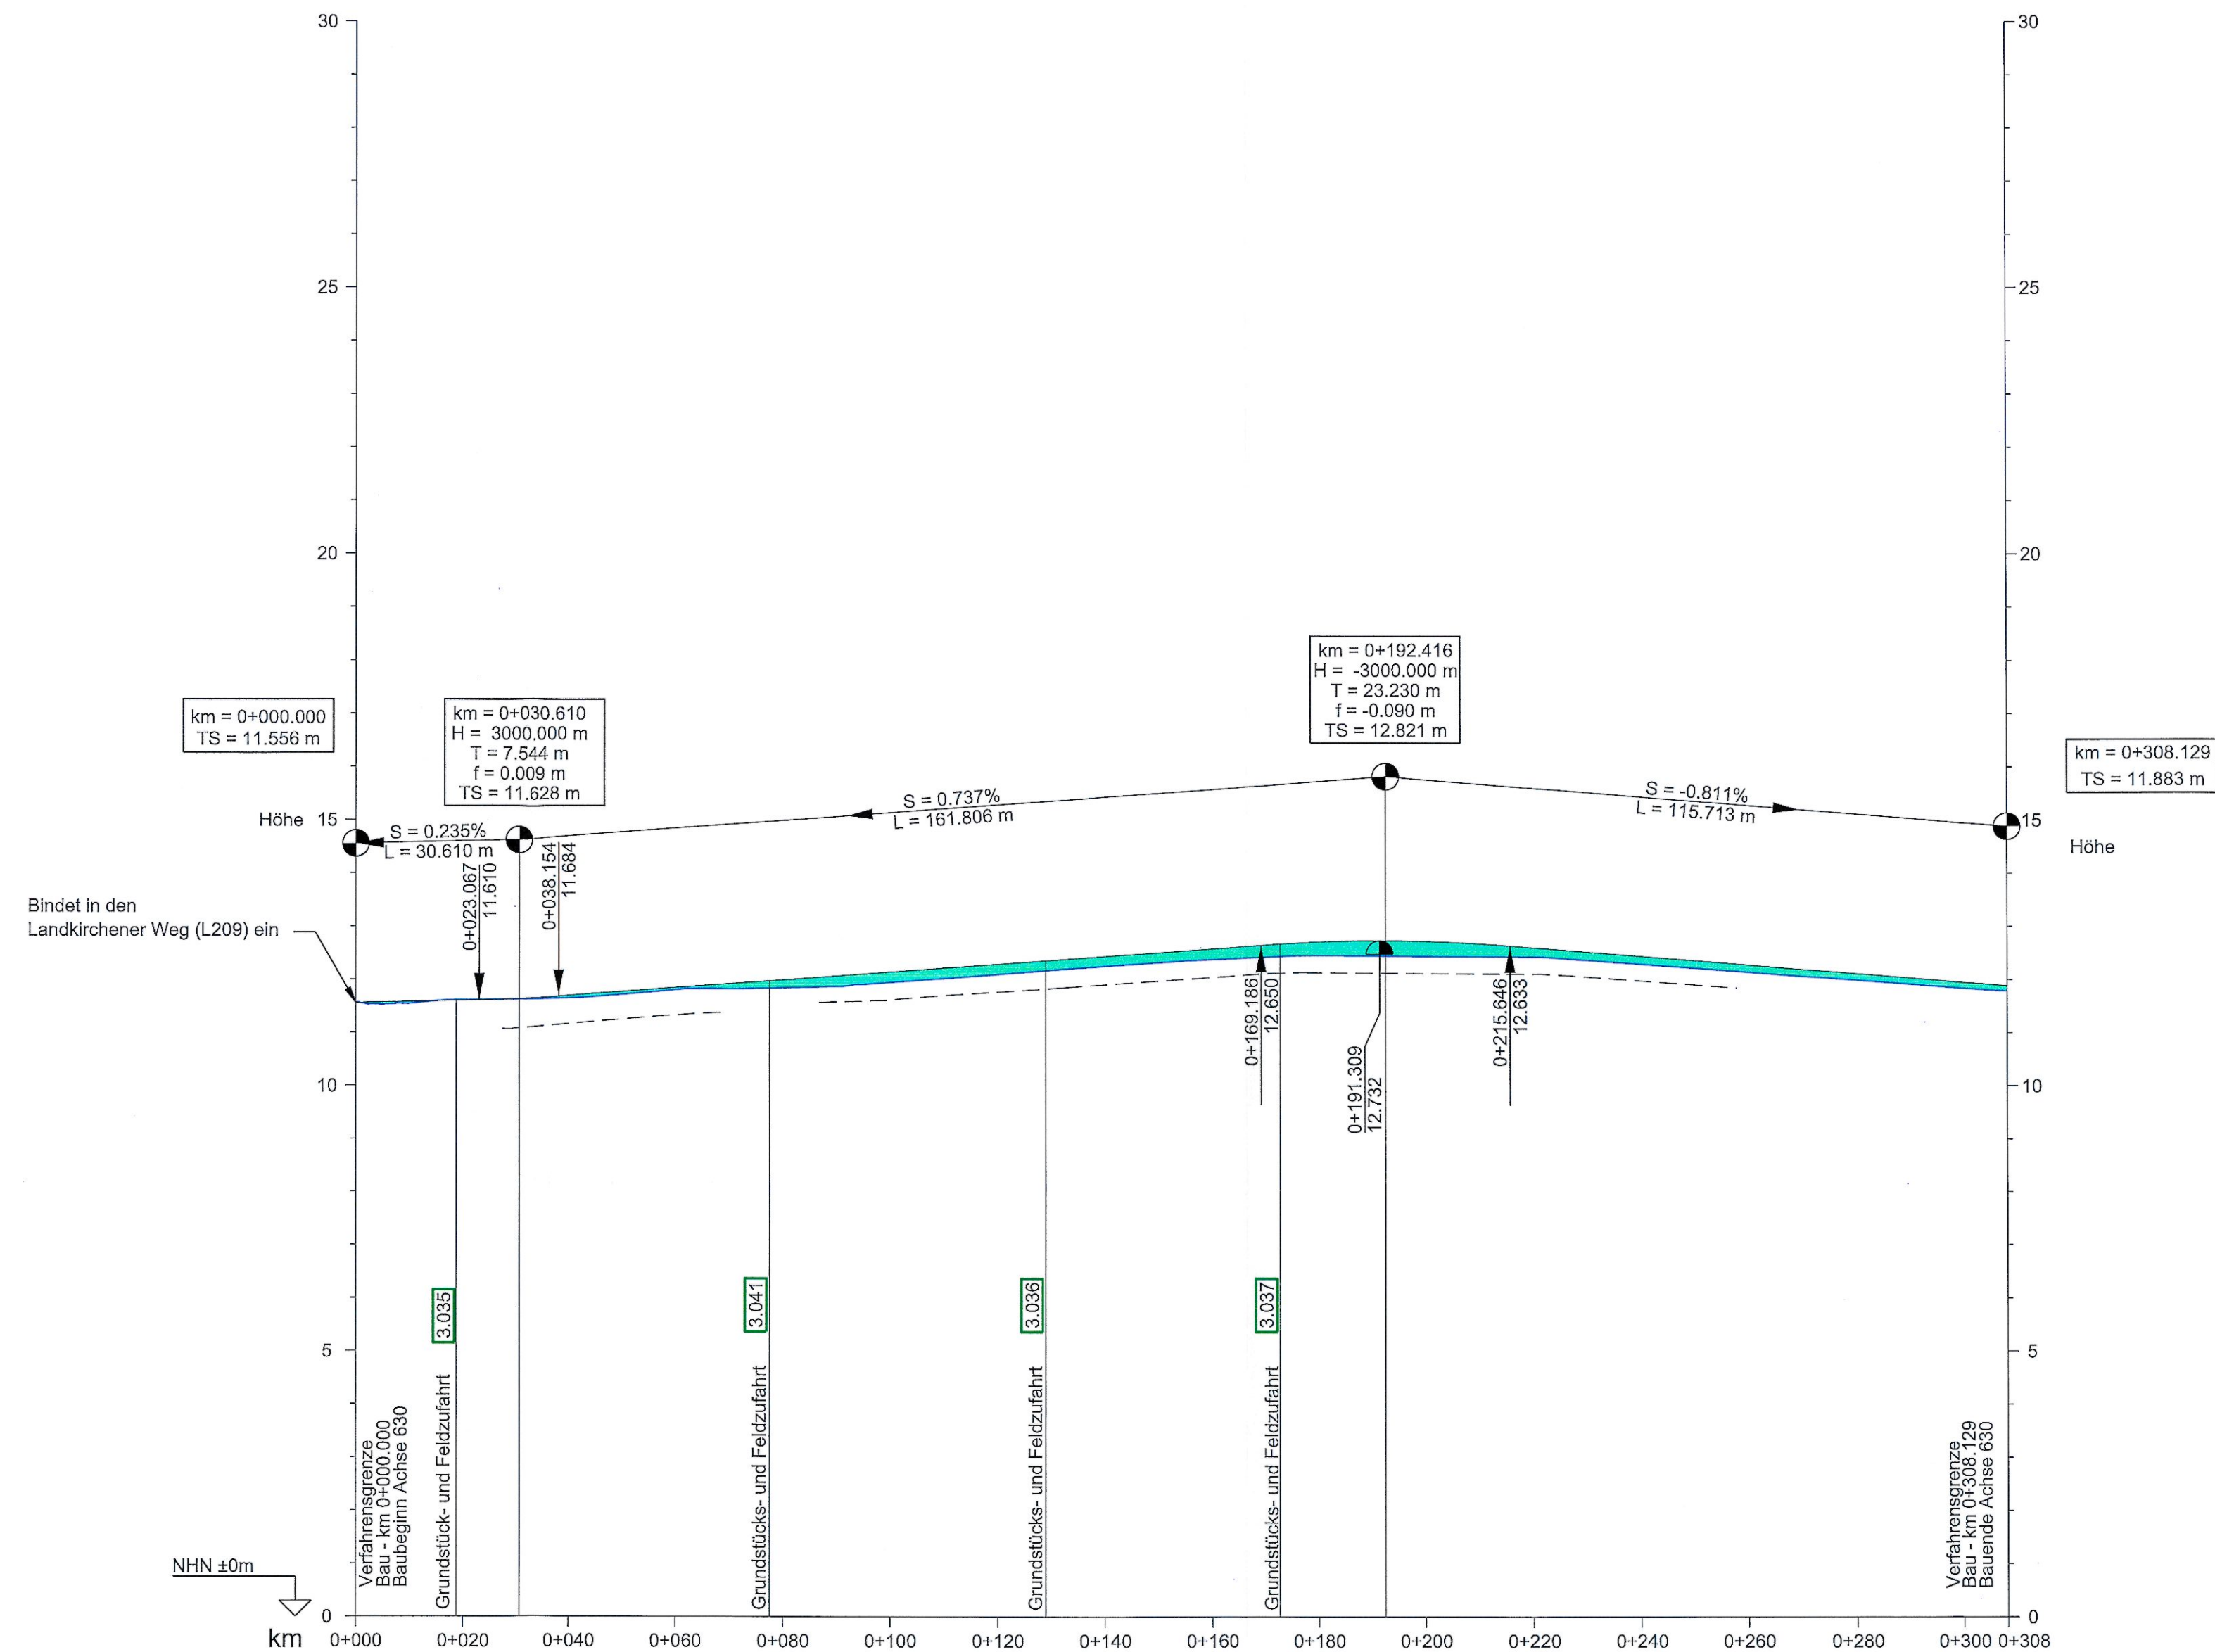

Rechtskurve Krümmungsband Links Kurve	L = 61.529 m R = ∞		R = 1000.000 m L = 28.187 m		L = 129.880 m R = ∞		R = 1000.000 m L = 17.258 m		L = 71.275 m R = ∞	
	Links		Rechts		Links		Rechts		Links	
Querneigungsband (Bezug zur Mittelachse)	2.500%		-2.500%		2.500%		-2.500%		2.500%	
Gradiente Mittelachse	11.556	11.615	11.615	11.603	11.603	11.597	11.597	11.585	11.585	11.583
vorh. Gelände Mittelachse	11.556	11.600	11.615	11.603	11.603	11.597	11.585	11.585	11.585	11.583
Sohle Mulde links										
Sohle Mulde rechts										
Bau - km	0+000.000	0+018.795	0+023.067	0+030.610	0+038.154	0+040.000	0+060.000	0+061.529	0+077.565	0+080.000

HÖHENPLAN - ACHSE 630 [2.007]
Horizontal 1:1000, Vertikal: 1:100

ZEICHENERKLÄRUNG

Gradiente der Straße

Damm

Einschnitt

Bauwerk

Rückbau

Sohle Mulde links

Sohle Mulde rechts

Vorh. Gelände Mittelachse / Fahrbahnrand

km = 35+333.323

H = 2000

T = 18.000

f = 0.064

TS = 23.603

km = 35+333.323

H = 2000

T = 18.000

f = 0.064

TS = 23.603

1.001

Nr. Bauwerksverzeichnis

Entwässerungsleitung mit Schacht

km = Kilometerierung

H = Halbmesser

T = Tangentenlänge

f = Stichmaß

TS = Tangentschnittpunkt

Neigungsbrechpunkt mit Angabe von Längsneigung und Abstand zum nächsten Neigungsbrechpunkt

Gradientenhochpunkt bzw. Gradiententiefpunkt

Ausrundungsanfang bzw. -Ende

ACHSÜBERSICHT, OHNE MASSSTAB

BEREMKUNGEN:

Alle Maße in Meter, wenn nicht anders angegeben
Höhen über NHN
Sickerleitungen (z.B. die Mittelentwässerung) sind in den Längsschnitten nicht dargestellt.
Alle Angaben hierzu sind den Leitungsplänen zu entnehmen.

QUERVERWEISE:

Querschnitt siehe Anlage 6.4, Blatt 4
Lageplan Achse 630 siehe Anlage 7.1, Blatt 1

Grundlage der Entscheidung
vom 31.01.2019
Az.: APV-622 228-16.1-1
Dieser Plan ist Bestandteil der vorbereiteten Entscheidung. Für die Angabe der Rechtsgrundlage und deren Fundstelle wird auf die Entscheidung verwiesen.
Kiel, den 31.01.2019
Amt für Planfeststellung Verkehr
Planfeststellungs-behörde
gez. Dörte Hansen

Planfeststellungsunterlage
Anlage 8.7, Blatt 12
Höhenpläne
Sonstige Bahnstrecken & Straßen Fehmarn
Zufahrtstraße GSM-R Mast Fehmarn West

DECKBLATT

Index	Datum	Bearb./Gez.	Gepr.	Freig.	Art der Änderung
7	2016-06-03	AHY/BXR	HIL	SKP	Datum geändert
6	2016-05-03	AHY/PVI	HIL	SKP	Datum geändert
5	2016-02-29	AHY/PVI	HIL	SKP	Anp. Achsübersicht

Fehmarnbelt Fixed Link
Plan Approval Document

Feste Fehmarnbeltquerung
Planfeststellungsunterlage

gez. Claus Dynesen, 03.06.2016, gez. Torsten Conradt, 03.06.2016

Datum	Bearb./Gez.	Gepr.	Freig.	RAMBØLL ARUP TEC
2013-10-01	CLST/PVI	AHY/HIL	gez. S. Pedersen	
Projekt Nr.	Maßstab	Format	Index Datum	C/o
9594004	1:1000/100	A1	2016-06-03	Rambøll Danmark A/S Hannemanns Allé 53 DK-2300 København S

Achse 630	Bau-km (Bahn)	Bau-km (Straße)
Höhenpläne	Sonstige Bahnstrecken und Straßen Fehmarn	Zufahrtstraße GSM-R Mast Fehmarn West
Plan-Nr.	RAT-N-X11-0890	Index 7

bwr 02_JUN 2016 11:40 P:\FBI_Tunnel Design Services\CAD\Drawing_PAIRAT-T-N-X11-0890.dgn