


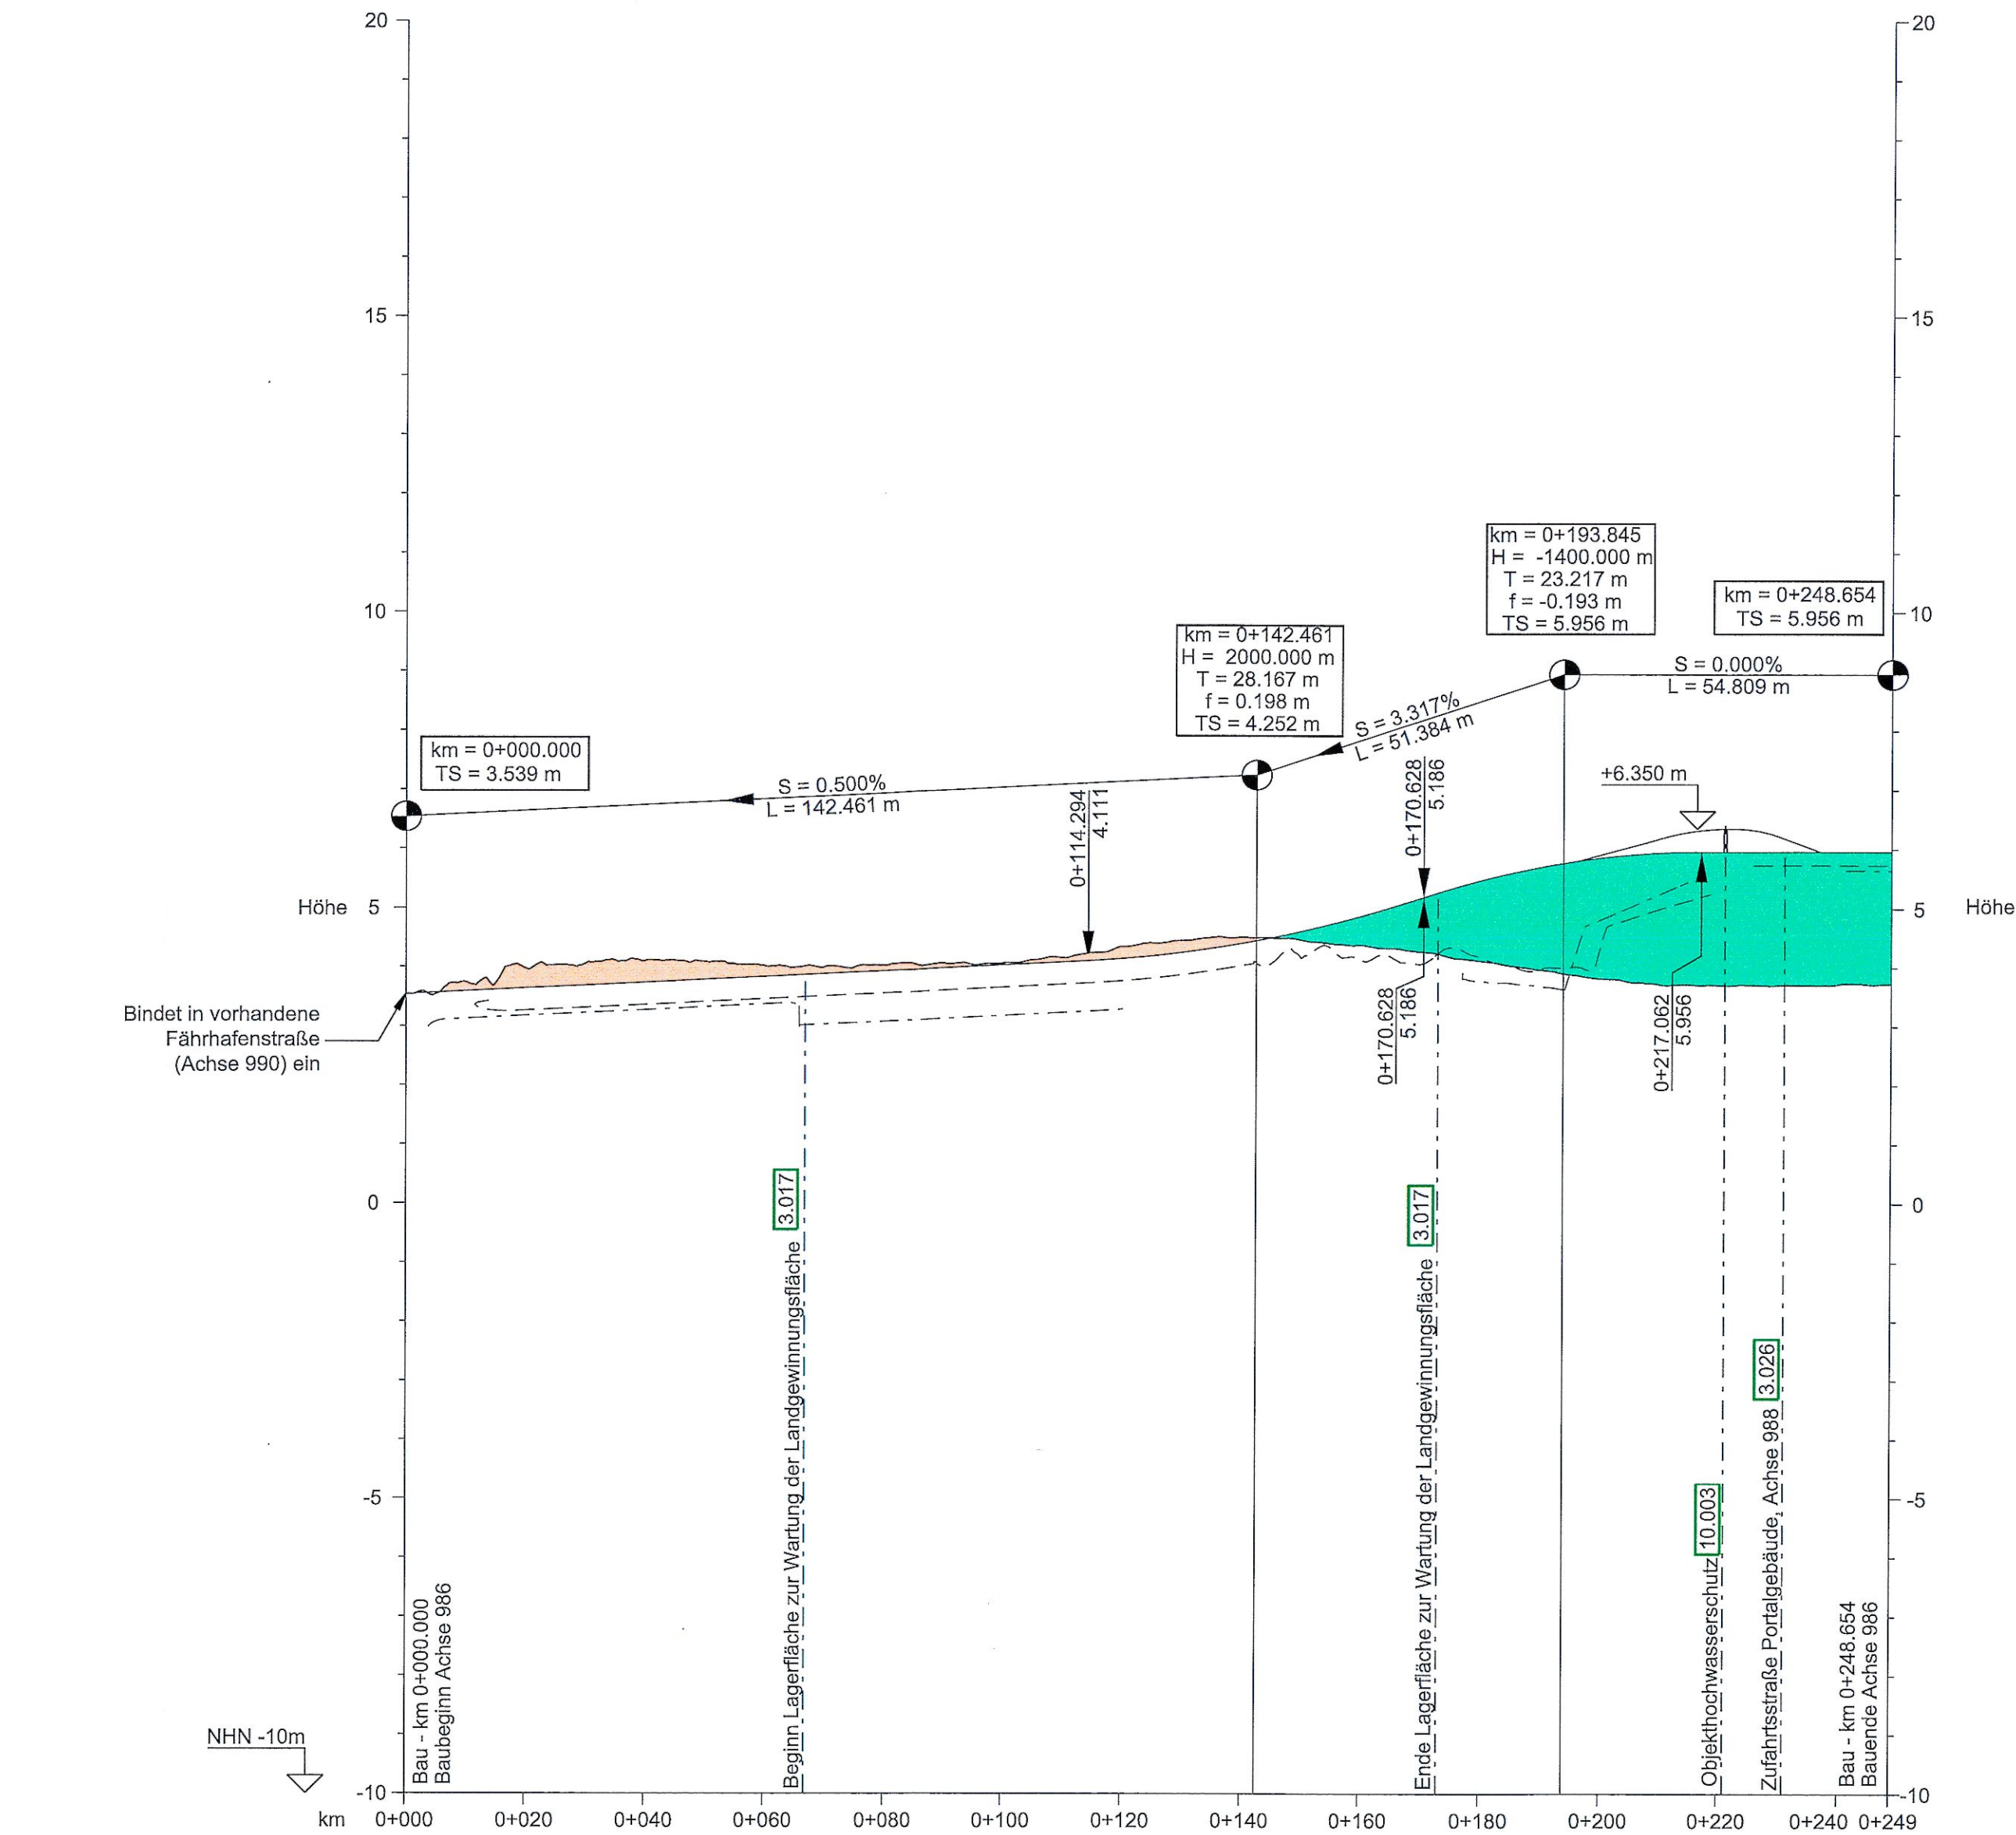

Krümmungsband	A = 6.666 L = 2.222 m R = 1000.000 m L = 181.949 m L = 46.589 m R = ∞											
Links Rechts Querneigungsband (Bezug zur Mittelachse)	2.500% -2.500% 2.500% -2.500%											
Gradiente Mittelachse	3.539	3.539	3.539	3.539	3.539	3.539	3.539	3.539	3.539	3.539	3.539	3.539
vorh. Gelände Mittelachse	3.539	3.539	3.539	3.539	3.539	3.539	3.539	3.539	3.539	3.539	3.539	3.539
Sohle Mulde links		3.283	3.283	3.283	3.283	3.283	3.283	3.283	3.283	3.283	3.283	3.283
Sohle Mulde rechts		3.176	3.176	3.176	3.176	3.176	3.176	3.176	3.176	3.176	3.176	3.176
Bau - km	0+000.000	0+017.884	0+020.000	0+040.000	0+060.000	0+080.000	0+100.000	0+114.294	0+120.000	0+142.461	0+160.000	0+170.628

HÖHENPLAN - ACHSE 986 3.016
Horizontal 1:1000, Vertikal: 1:100

ZEICHENERKLÄRUNG

- Gradiente der Straße

Damm

Einschnitt

Bauwerk

Rückbau

Sohle Mulde links

Sohle Mulde rechts

Vorh. Gelände Mittelachse / Fahrbahnrand
- km = 35+338.929
H = 2000
T = 16.000
f = 0.094
TS = 23.803

km = 0+193.845
H = -1400.000 m
T = 23.217 m
f = -0.193 m
TS = 5.956 m

km = 0+248.654
TS = 5.956 m

km = Kilometrierung
H = Halbmesser
T = Tangentenlänge
f = Stichmaß
TS = Tangentenschnittpunkt

S = 1.449 %
L = 702.250 m

S = 1.357 %
L = 306.235 m

↕
↕

Gradientenhochpunkt bzw. Gradiententiefpunkt

↑
↓

Ausrundungsanfang bzw. -Ende

Nr. Bauwerksverzeichnis

Entwässerungsleitung mit Schacht
- ACHSÜBERSICHT, OHNE MASSSTAB
-
- BEMERKUNGEN:
- Alle Maße in Meter, wenn nicht anders angegeben
Höhen über NHN
Sickerleitungen (z.B. die Mittelentwässerung) sind in den Längsschnitten nicht dargestellt.
Alle Angaben hierzu sind den Leitungsplänen zu entnehmen.
- QUERVERWEISE:
- Querschnitt siehe Anlage 6.4, Blatt 4
Entwässerungsdetails siehe Anlage 13.3, Blatt 7-8
Lagepläne Achse 986 siehe Anlage 7.1, Blatt 8-9
- UNGÜLTIG!
Siehe Deckblatt!
- Planfeststellungsunterlage
Anlage 8.7 , Blatt 17
Höhenpläne
Sonstige Bahnstrecken & Straßen Fehmarn
Wirtschaftsweg Landgewinnungsfläche
-
- | Index | Datum | Bearb./Gez. | Gepr. | Freig. | Art der Änderung |
|-------|-------|-------------|-------|--------|------------------|
| | | | | | |
| | | | | | |
| | | | | | |
- Fehmarnbelt Fixed Link
Plan Approval Document
- Feste Fehmarnbeltquerung
Planfeststellungsunterlage
- Femern
Sund Æ Bælt
- Landesbetrieb
Straßenbau und Verkehr
Schleswig-Holstein
Niederlassung Lübeck
- gez. Claus Dynesen, 01.10.2013, gez. Torsten Conradt, 01.10.2013
- | | | | | |
|------------------------|-------------------------|------------------|----------------------------|---|
| Datum
2013-10-01 | Bearb./Gez.
CLST/PVI | Gepr.
AHY/HIL | Freig.
gez. S. Pedersen | RAMBØLL
ARUP
TEC |
| Projekt Nr.
9594004 | Maßstab
1:1000/100 | Format
A1 | Index Datum
2014-02-14 | C/o
Rambøll Danmark A/S
Hannemanns Allé 53
DK-2300 København S |
- Achse 986
- Höhenpläne
Sonstige Bahnstrecken und Straßen Fehmarn
Wirtschaftsweg Landgewinnungsfläche

Bau-km (Bahn) -
Bau-km (Straße)-
Plan-Nr.

RAT-N-X11-0895 Index 4
- PVI 25-FEB-2014 21:47 F:\BT_Tunnel Design Services\CAD\Drawing_PAIRAT-T-N-X11-0895.dgn