




B-Feld:

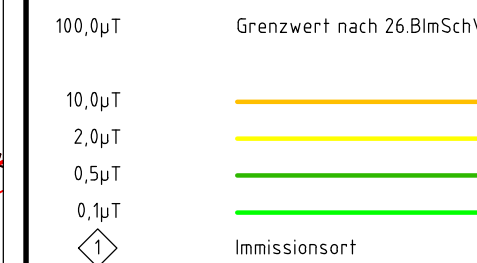

Legende

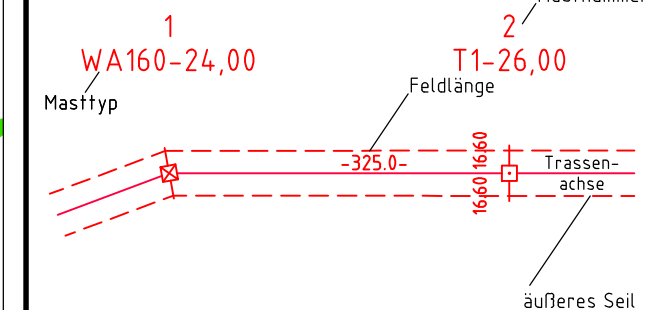

Grenzen:

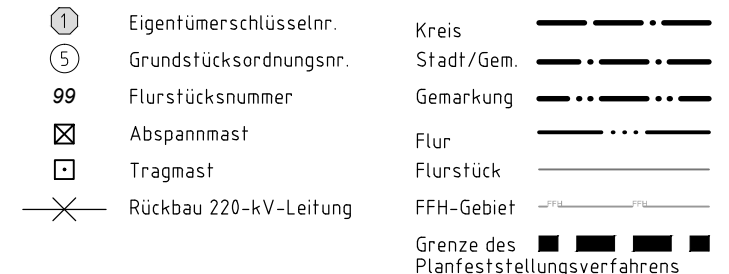

Planfeststellungsunterlage

Aufgestellt
Bayreuth,
TenneT TSO GmbH

04.12.2015

i.V.  i.A. Dr. 

	Deutschland GmbH Wolfentalstraße 29 D-88400 Biberach Leitungsbau	Maßstab 1 : 2000	Einheit Meter

01	Umlp. Lfg. Nr.324	23.11.2015	poka		Datum	Name
				Bearb.	23.11.2015	poka
				Gepr.	01.12.2015	neal
				Norm	DIN EN 50341-3-4: 01/2011	

[illegible]

	Zust.	Änderung	Datum	Name	Urspr.:
--	-------	----------	-------	------	---------