




B-Feld:

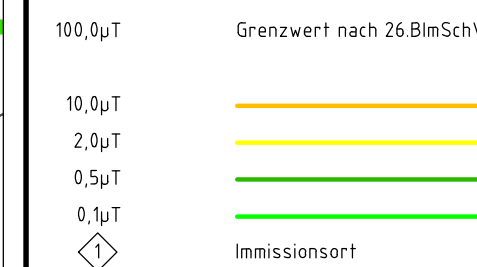

Legende:

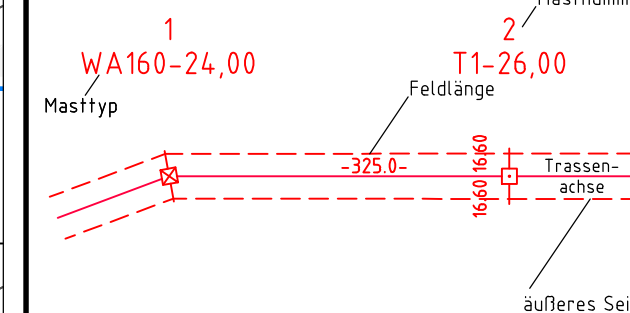

Grenzen:

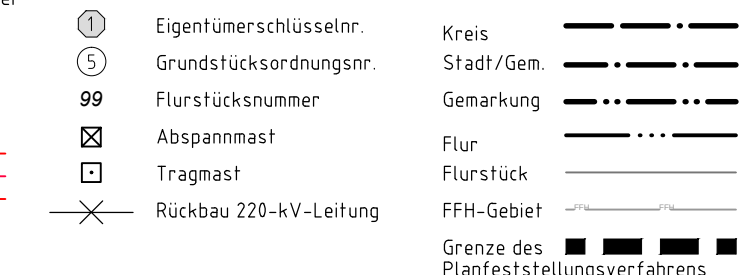

Planfeststellungsunterlage

Aufgestellt
Bayreuth,
TenneT TSO GmbH

i.V. Dr. L. i.A. Dr. Böhm

eqos Energie	Deutschland GmbH Wolfentalstraße 29 D-88400 Biberach Leitung:	Maßstab 1 : 2000	Einheit M
------------------------	--	-------------------------	------------------

01	Umlp. Lfg. Nr.324	23.11.2015	poka		Datum	N
	Umlp. Lfg. Nr.102	23.11.2015	poka	Bearb.	23.11.2015	poka
				Gepr.	01.12.2015	neal
				Norm	DIN EN 50341-3-4: 01	

					Fachbereich TL	
					 Tenn Taking power for...	

Zust.	Änderung	Datum	Name	Urspr.:
-------	----------	-------	------	---------