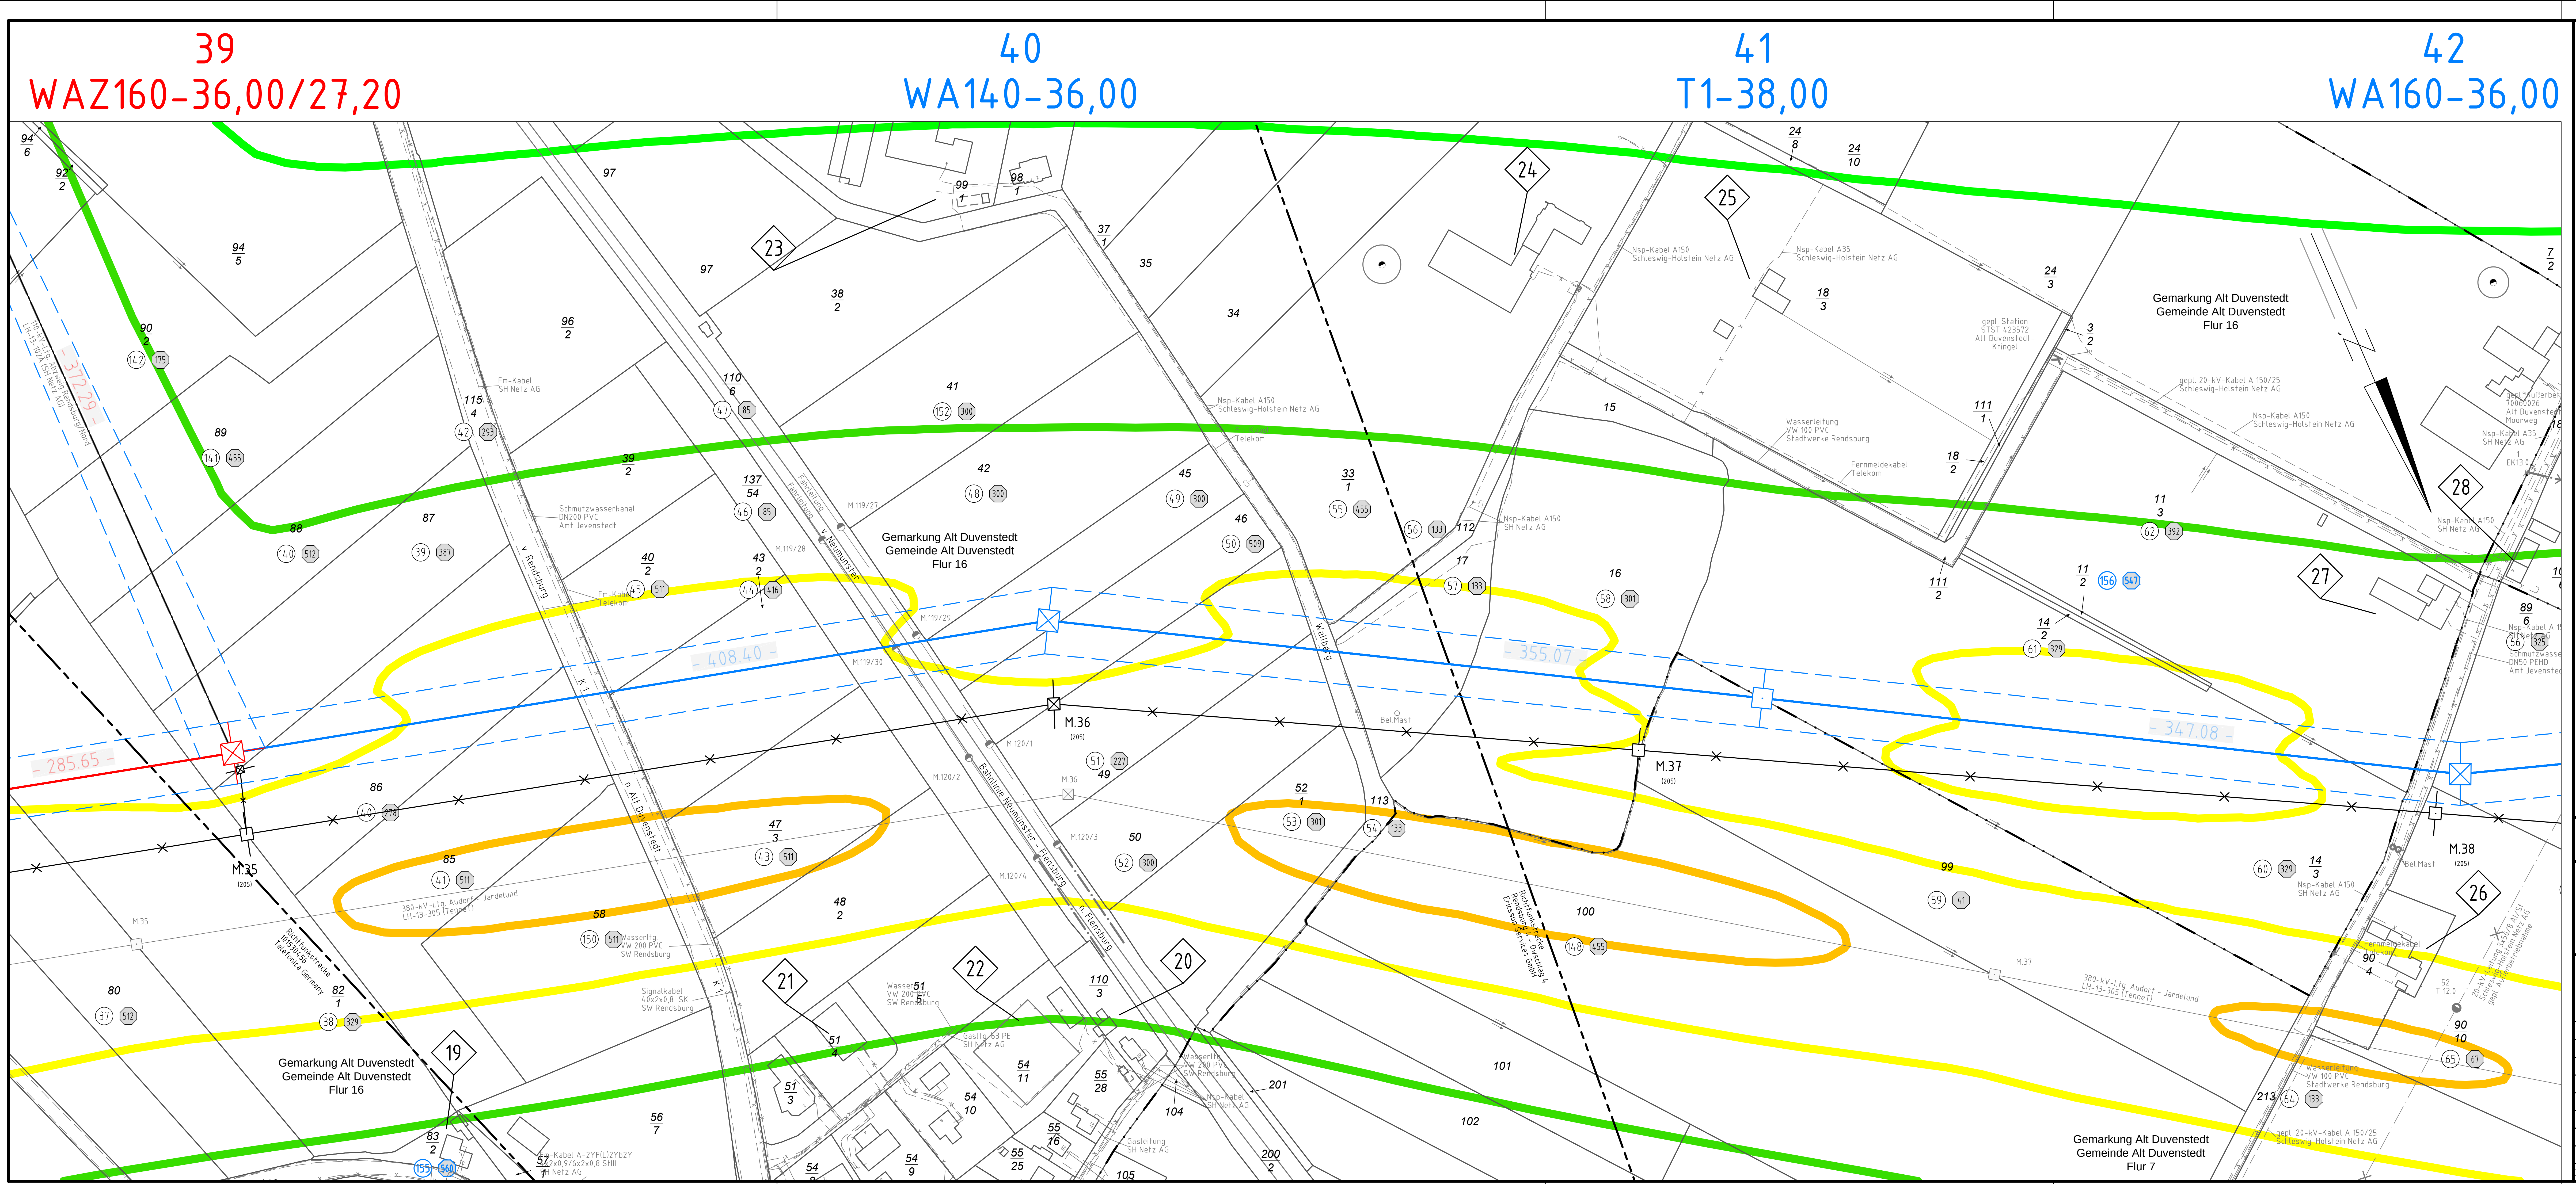

Anlage M04.2
Blatt 15/65

380-kV-Ltg. Audorf - Flensburg Nr. 324
Lageplan
B-Feld - magnet. Flussdichte
Mast Nr. 39- Mast Nr. 42
DECKBLATT

B-Feld:

100,0µT	Grenzwert nach 26.BImSchV
10,0µT	🟧
2,0µT	🟨
0,5µT	🟩
0,1µT	🟩
◇1	Immissionsort

Legende:

1
WA160-24,00
Masttyp
Mastnummer
2
T1-26,00
Feldlänge
-325.0-
16,60 16,60
Trassenachse
äußeres Seil

①	Eigentümerschlüsselnr.
⑤	Grundstücksordnungsnr.
99	Flurstücksnummer
☒	Abspannmast
⊡	Tragmast
✕	Rückbau 220-kV-Leitung

Grenzen:

Kreis	— — · —
Stadt/Gem.	— · — · —
Gemarkung	— ·· — ·· —
Flur	—— ··· ——
Flurstück	——
FFH-Gebiet	—FFH—
Grenze des Planfeststellungsverfahrens	■ ■ ■

Planfeststellungsunterlage

Aufgestellt
Bayreuth,
TenneT TSO GmbH

04.12.2015

i.V.

i.A. Dr.

eqos Energie
Deutschland GmbH
Wolfentalstraße 29
D-88400 Biberach
Leitungsplanung

Maßstab	Einheit
1 : 2000	Meter

	Datum	Name
Bearb.	23.11.2015	poka
Gepr.	01.12.2015	neal
Norm	DIN EN 50341-3-4: 01/2011	
Fachbereich TL		

Urspr.:

Zust.	Änderung	Datum	Name
01	Umpl. Ltg. Nr.324	23.11.2015	poka
	Umpl. Ltg. Nr.102	23.11.2015	poka
	Umpl. M040-M042	23.11.2015	poka