


35
T1-32.00

36
T1-35.00

37
T1-35.00

38
T1-35.00

39
WA160/WAZ-36.00/27.20

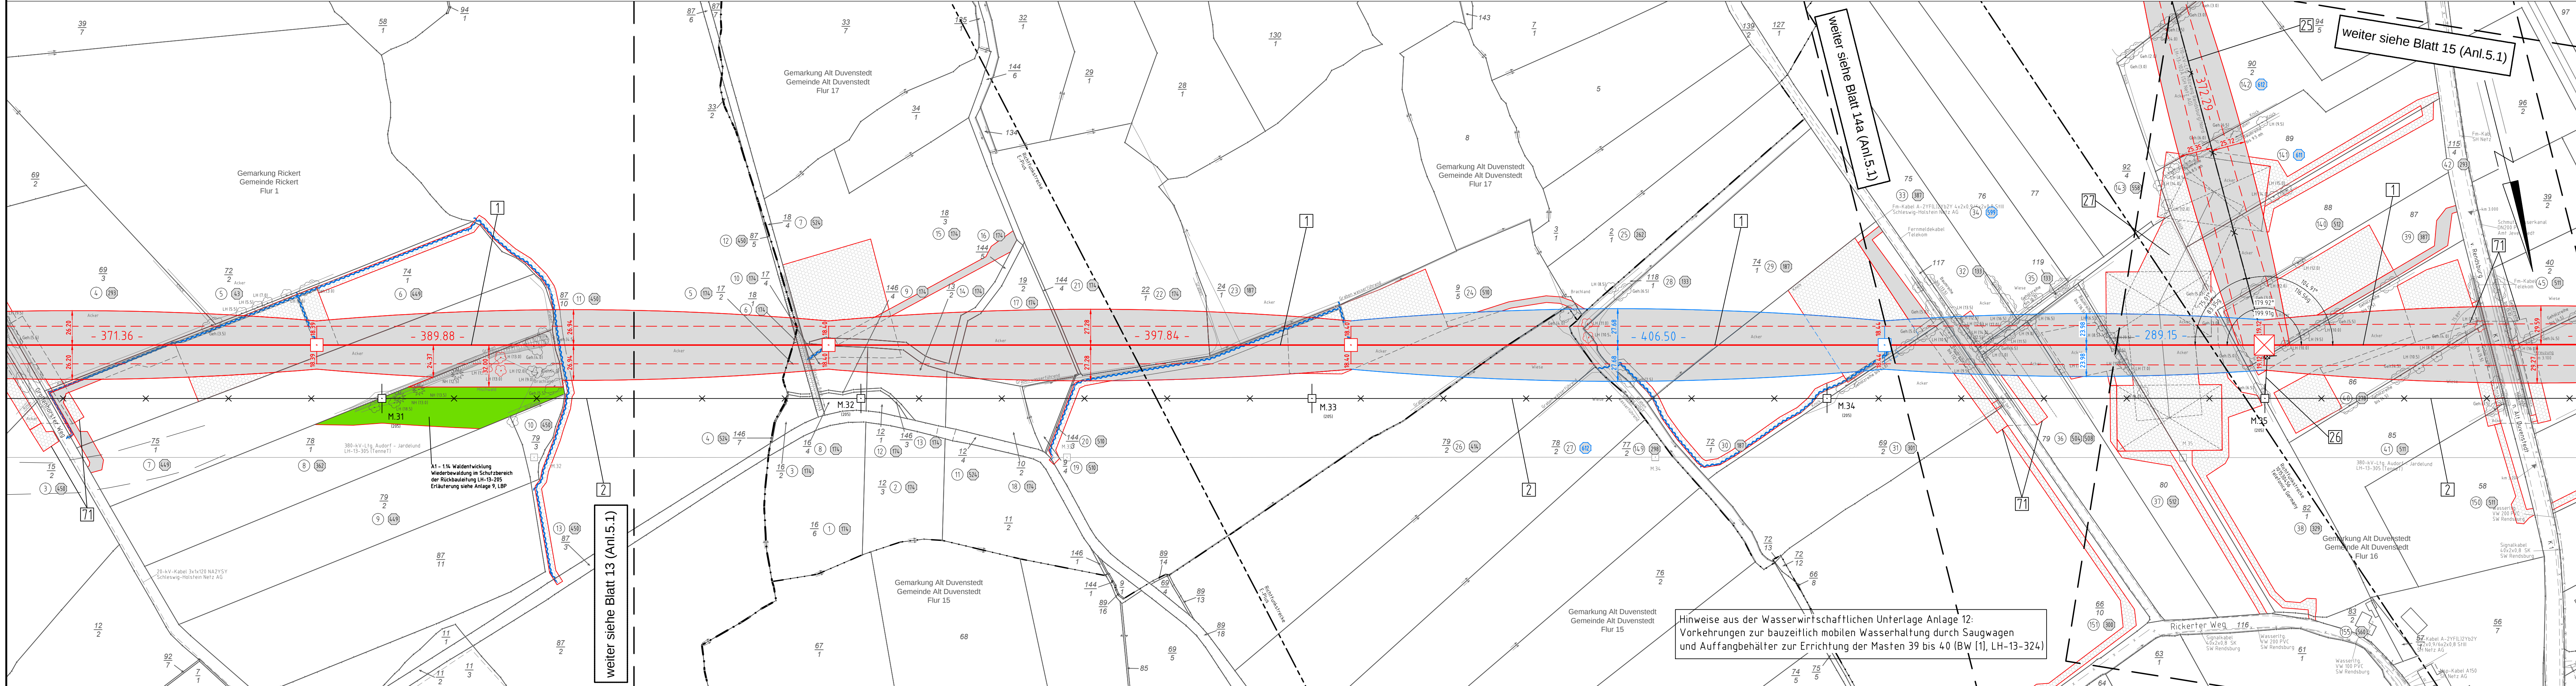

380-kV-Ltg. Audorf - Flensburg Nr. 324 Lage-/Bauwerksplan Grunderwerbsplan Mast Nr. 35 - Mast Nr. 39 Deckblatt

- 1 Errichtung der 380-kV-Leitung Audorf-Flensburg/Handwitt, LH-13-324
- 2 Rückbau der 220-kV-Leitung Audorf-Flensburg, LH-13-205
- 25 Neuanbindung der 110-kV-Leitung Abzweig Rendsburg/Nord, LH-13-102A
- 26 Rückbau der 110-kV-Leitung Abzweig Rendsburg/Nord, LH-13-102A
- 27 Provisorische Verlegung der 110-kV-Leitung Abzweig Rendsburg/Nord, LH-13-102A

Legende:

WA160-24,00

T1-26,00

Legende:

WA160-24,00

T1-26,00

Legende:

WA160-24,00

T1-26,00

Grenzen:

Legende:

WA160-24,00

T1-26,00

Rechtserwerb:

Legende:

WA160-24,00

T1-26,00

Planfeststellungsunterlage			
Aufgestellt		07.07.2017	
Bayreuth			
Tennet TSO GmbH			
i.V. Dr. J. J. J.		i.A. Dr. J. J. J.	
e qos Energie		Maßstab 1 : 2000	
Einheit Meter			
01	1. Planänderung	23.11.2015	poka
02	2. Planänderung	21.11.2016	poka
03	M.039 Masttypbez	03.07.2017	poka
EGT - Wechsel	03.07.2017	poka	
Umpl. M.038	03.07.2017	poka	
		Datum	Name
		Bearb.	03.07.2017
		Gepr.	05.07.2017
		Norm	DIN EN 50341-3-4: 01/2011
		Fachbereich	TL
		Tennet	
Zust.	Änderung	Datum	Name
		Urspr.	