


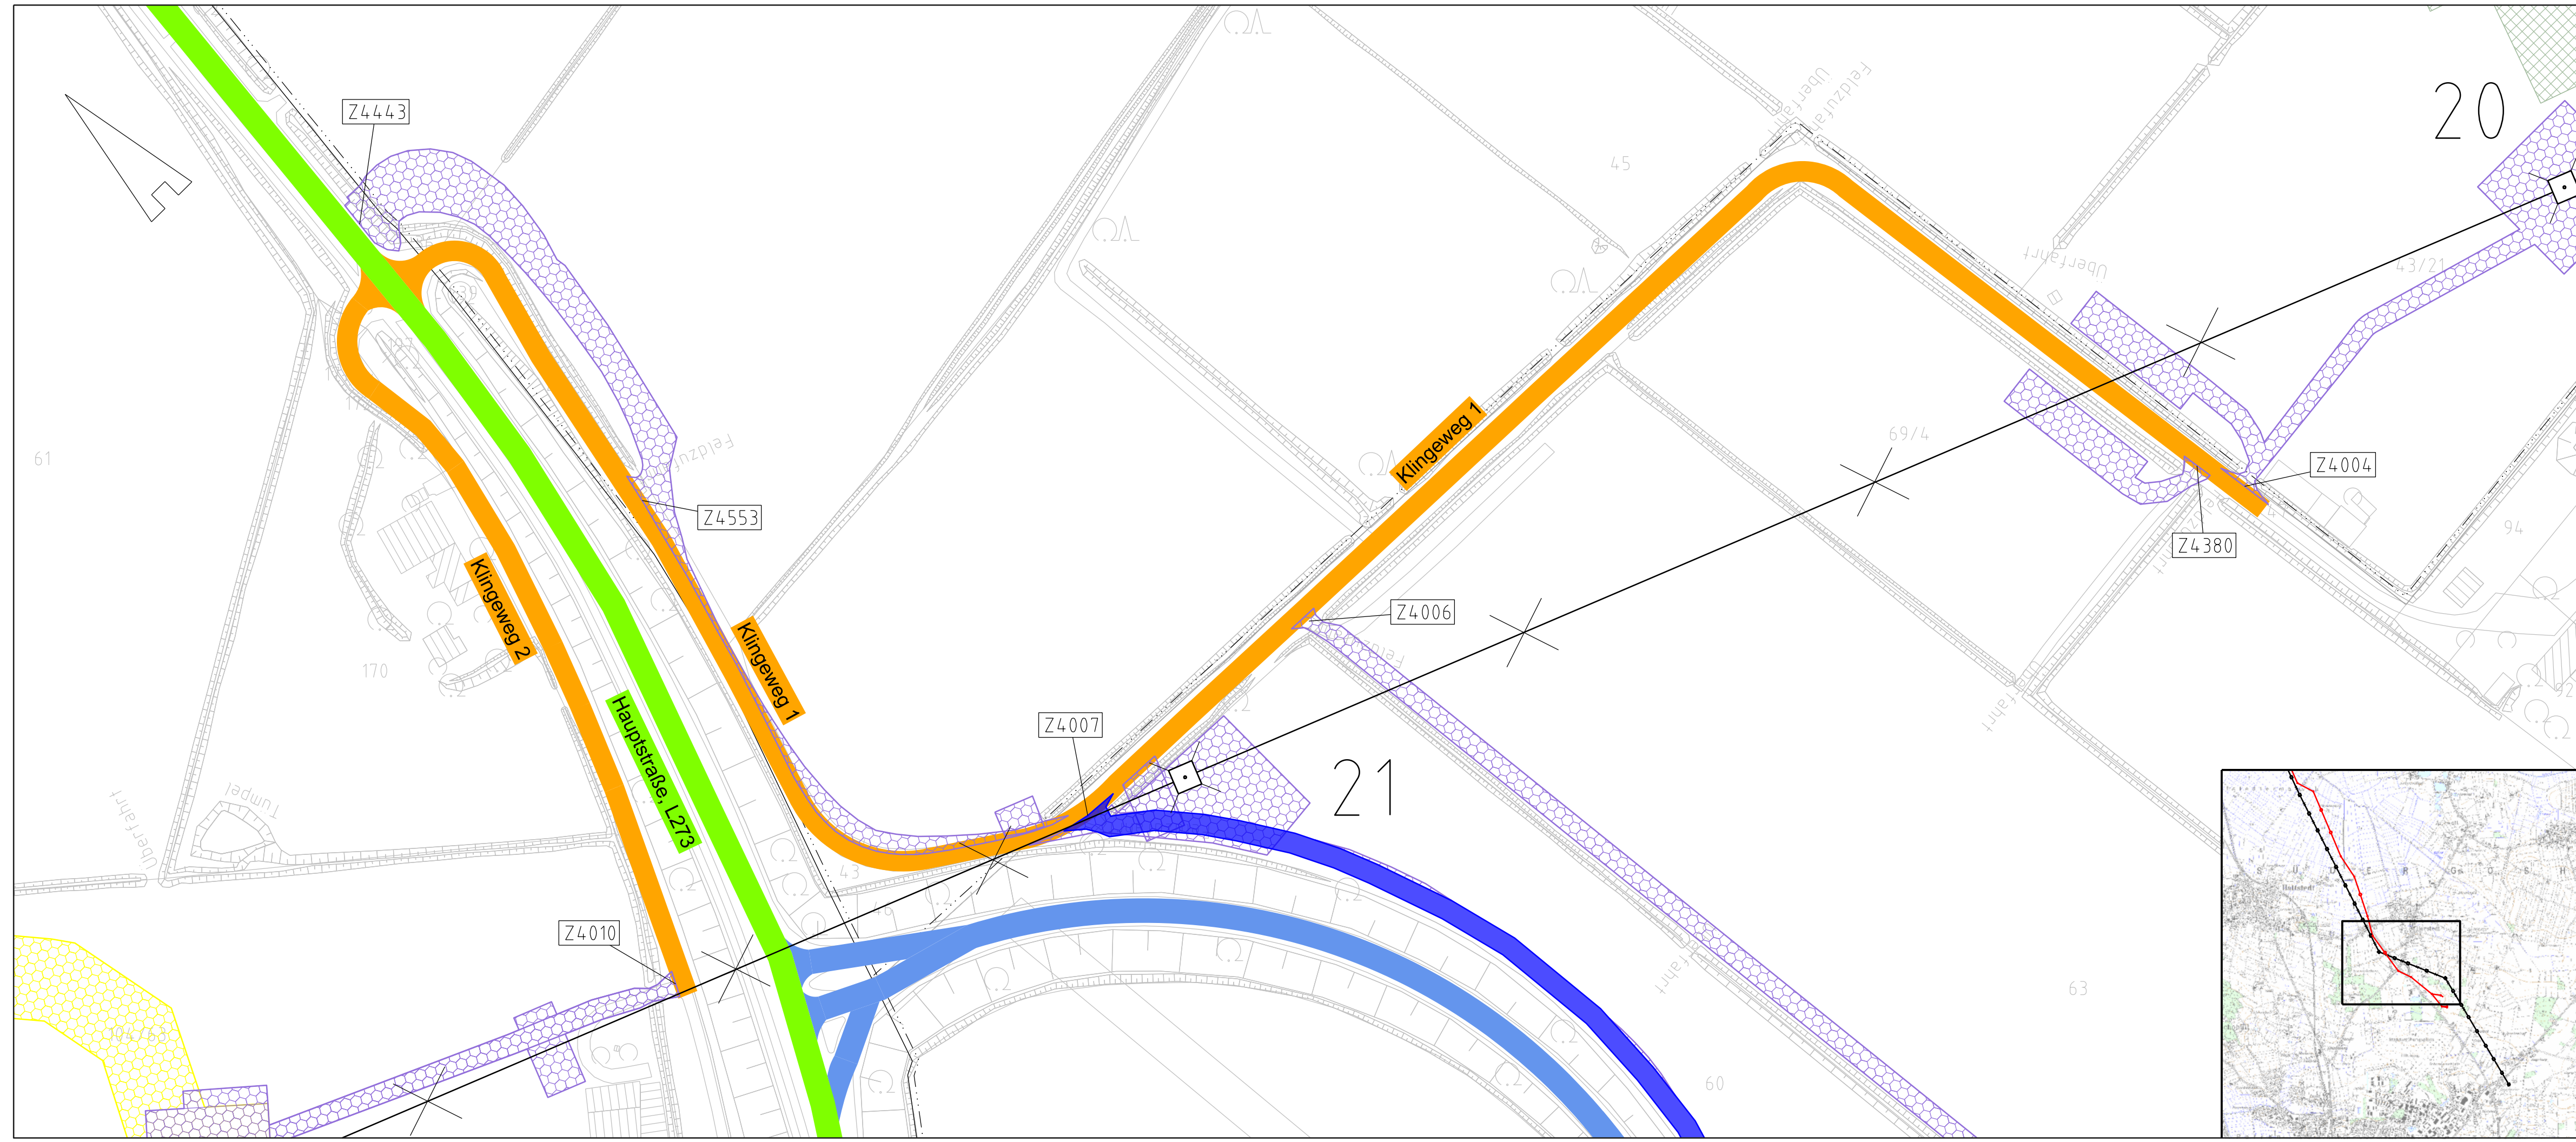

380-kV-Leitung Husum Nord - Niebüll Ost
LH-13-321
Wegenutzungsplan
Sondernutzung
Deckblatt
Lfd. Nr. **W9**



Legende:

- Nachrichtl. Planung
- Bundesstraßen
- Landesstraßen
- Kreisstraßen
- genutzte Gemeindestraßen
- genutzte Wirtschaftswege
- Z224 Zufahrtsnummer (BW Nr. Anlage 7.1 zu entnehmen)
- 219/3 Flurstücksnummer
- ✕ Abspannmast
- Tragmast
- 17 Mastnummer - vorhanden 110kV
- 59 Mastnummer - Neubau 380kV
- Fläche Provisorium
- dauerhafte Flächeninanspruchnahme durch 380-kV-Ltg., "dingliche Sicherung"
- bauzeitliche Flächeninanspruchnahme für Neubau 380-kV-Ltg., Rückbau 110-kV-Ltg. und Provisoriumsfläche
- Stadt/Gem.
- Gemarkung
- Flur
- Flurstück
- Verfahrensgränze

Rechtserwerb:

Grenzen:

Zur Planfertigung verwendete TK 25: @ GeoBasis-DE / BKG (2010)

Planfeststellungsunterlage

Aufgestellt:
Bayreuth,
Tennet TSO GmbH
10.02.2017
i.V. *[Signature]* i.A. *[Signature]*
Bröhörner Feuerstein

Maßstab: 1:1.000 Einheit: Meter



Datum	Name
Bearb. 10.02.17	Jatzlau
Gepr. 10.02.17	Bahlo
Norm	
Fachbereich	



Zust.	Änderung	Datum	Name	Urspr.:

