



380-kV-Ltg. Husum Nord - Niebüll Ost


LH-13-321

Lage-/Bauwerksplan/
Grunderwerbsplan

Deckblatt

Mast Nr. 070 - Mast Nr. 072

Legende:

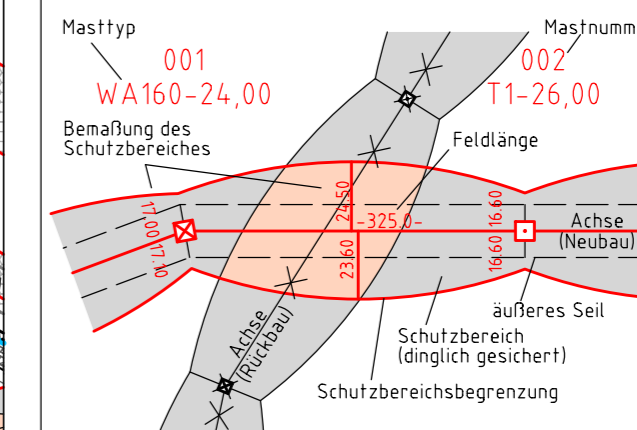

- Eigentümerschlüsselnr.:**
- 1 Grundstücksordnungsnr. Neubau/Rückbau
 - 3 Bauwerksnummer
 - 86 Flurstücksnummer
 - 8x Abspannmast
 - Tragmast
 - Verbandsgewässer
 - nachrichtliche Darstellung
- Grenzen:**
- Kreis
 - Stadt/Gem.
 - Gemarkung
 - Flur
 - Flurstück
 - Verfahrensgrenze

Rechtserwerb:

- dauerhafte Flächeninanspruchnahme durch 380-kV-Ltg. "dingliche Sicherung"
- bauzeitliche Flächeninanspruchnahme durch Neubau 380-kV-Ltg.
- bestehende "dingliche Sicherung" durch 110-kV-Ltg. (entfällt)
- bauzeitliche Flächeninanspruchnahme durch Rückbau 110-kV-Ltg.
- bestehende "dingliche Sicherung" 110-kV-Ltg./dauerhafte Flächeninanspruchnahme durch Neubau
- bauzeitliche Flächeninanspruchnahme durch Provisoriumsportal 110-kV-Ltg.
- Ausbau bestehender Verkehrswege

Wasserhaltung:

- G 003 Grundwasserentnahmepunkt
- Ü 003 Übergabepunkt
- E 003 Einleitpunkt
- Schlauchleitung, fliegend
- Wasserlauf, verrohrt, benutzt
- Wasserlauf, offen, benutzt

Planfeststellungsunterlage

Aufgestellt: 15.01.2016
Bayreuth, TenneT TSO GmbH

i.V. *B. B. J.* i.A. *Feuerstein*

Brühföner	Datum	MK	Maßstab	Einheit	Metre
1. Anpass. Plankopf, Umplan, Mast 070/072	08.02.2018	MK	1:2000	Meter	
2. Ergänzung Flächen für Bauausführung	08.02.2018	MK			
3. Ergänzung BW-Nr. 133, 309, 313 Anpass. Bw-Nr. 32	08.02.2018	MK			
4. Aktual. Kataster: Ergänzung Topographie	08.02.2018	MK			
5. Anpass. Schutzstreifen Rückbau	08.02.2018	MK			




imp GmbH
im Neyl 18
59823 Arnsberg-Deventrop

Datum	Name
Bearb. 15.01.2016	Nathusius
Gepr. 15.01.2016	Klaß
Norm	DIN EN 50341-3-4: 01/2011
Fachbereich	TL



Zust. Änderung Datum Name Urspr.:

Kartengrundlage © GeoBasis-DE/LVermGeo SH (www.LVermGeoSH.schleswig-holstein.de)

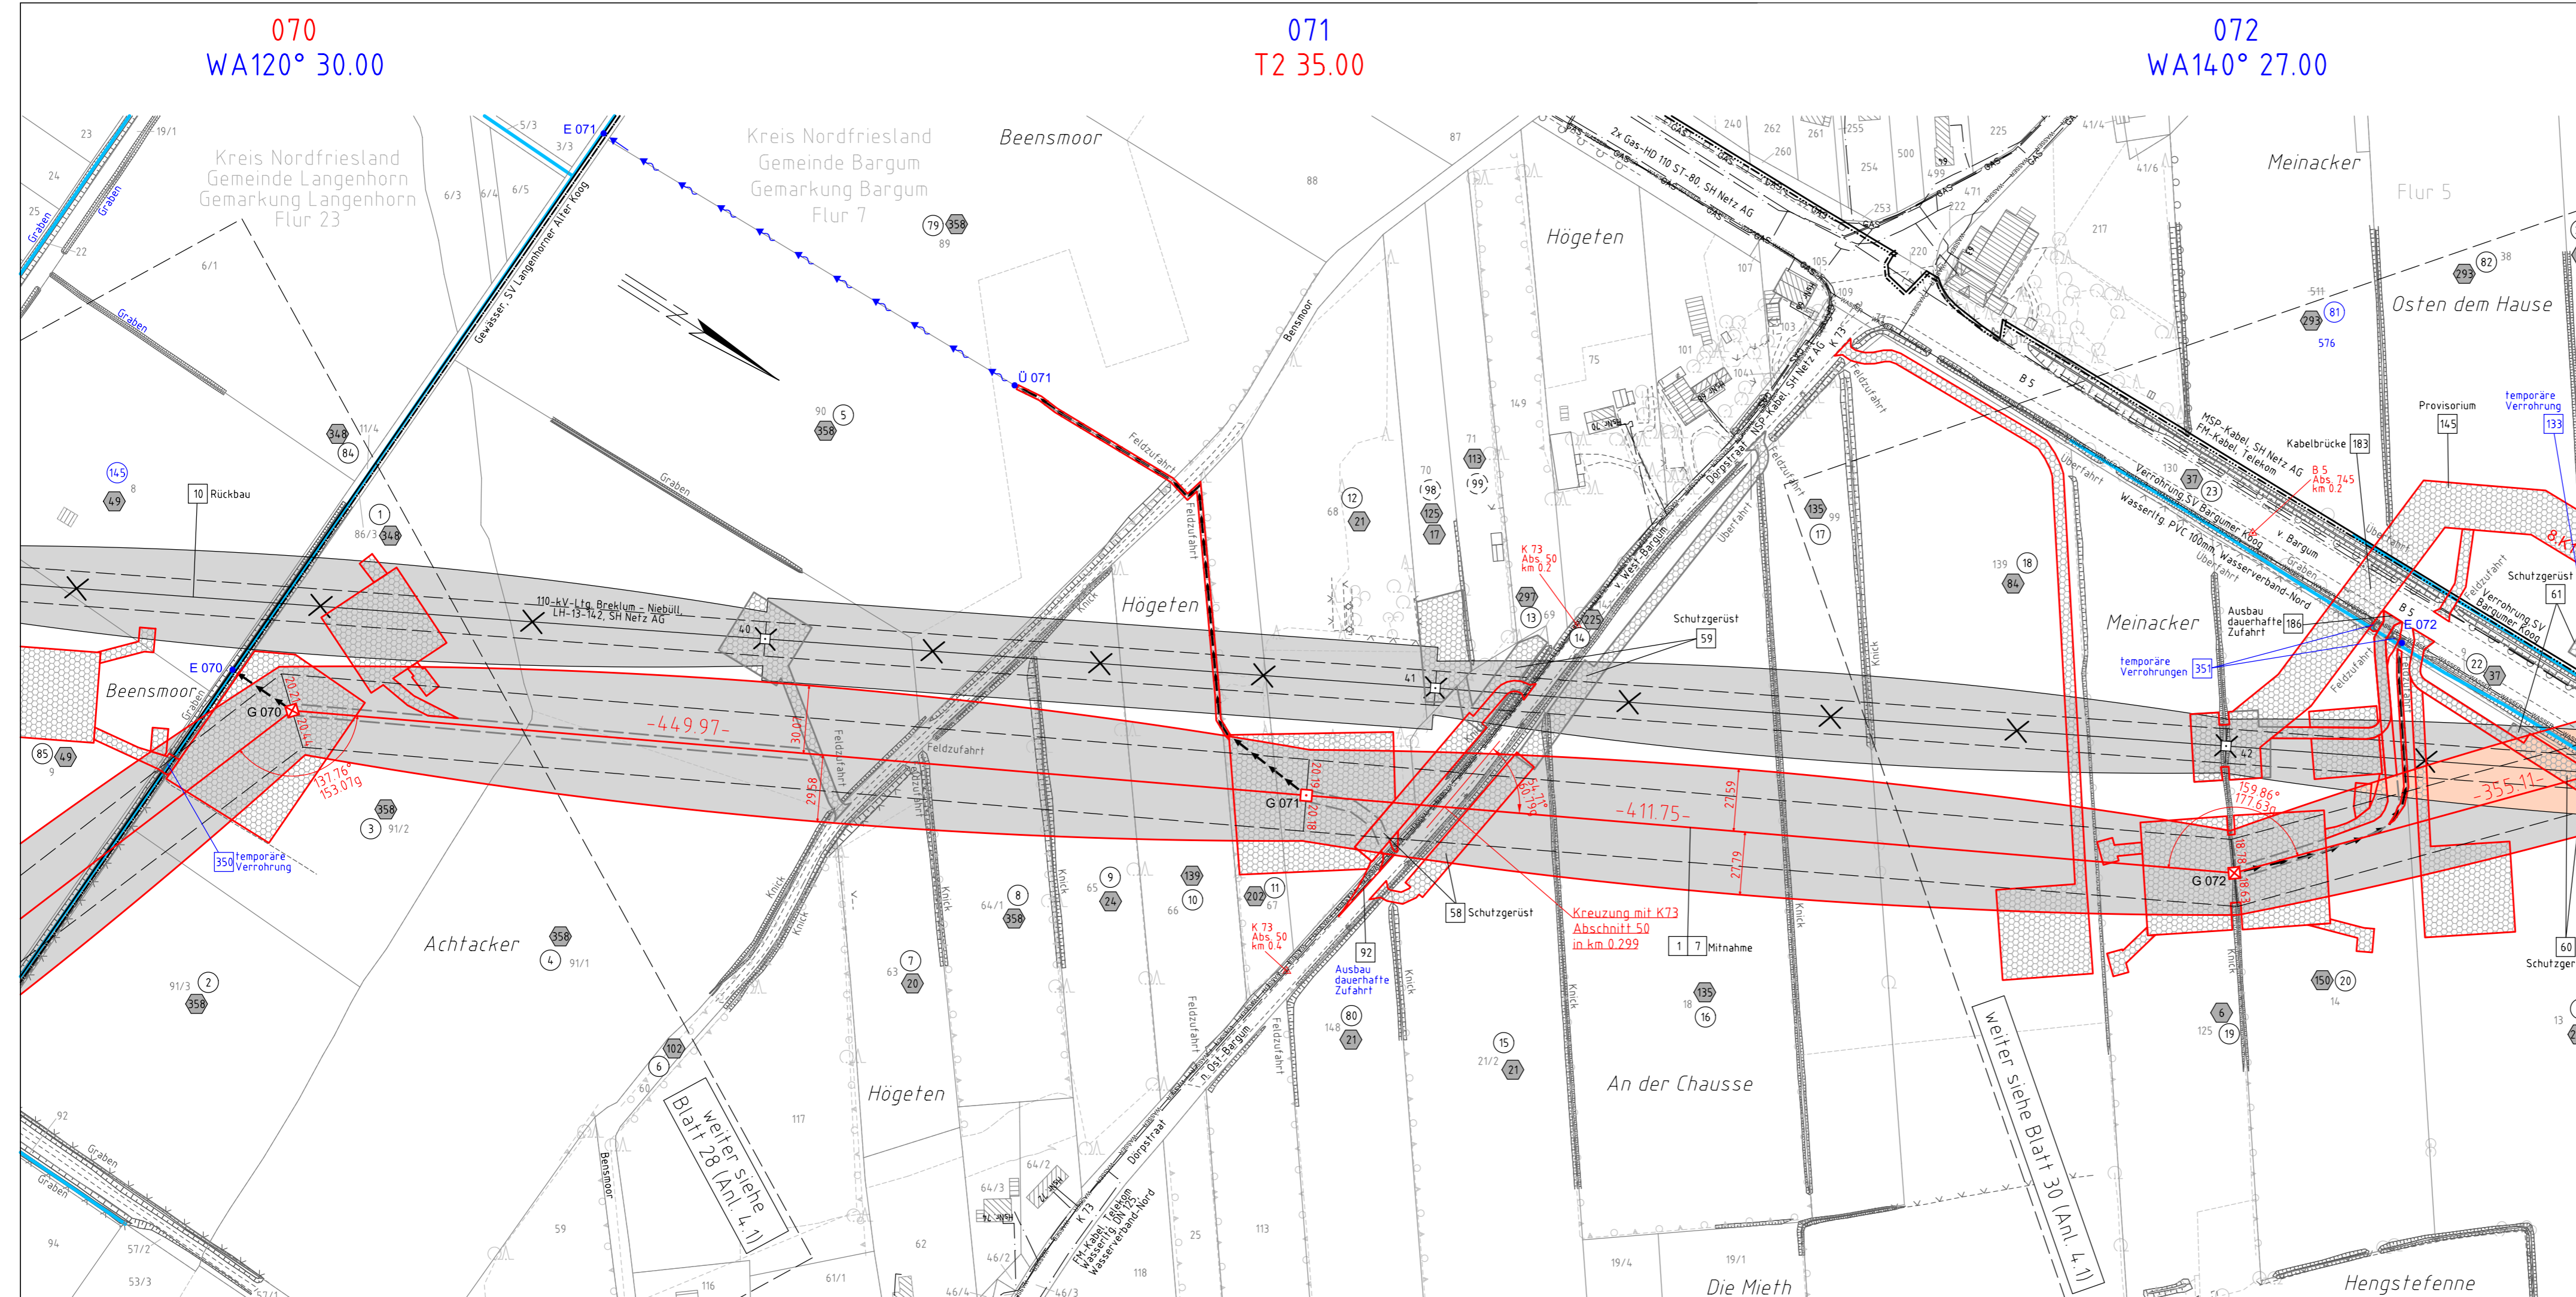

070
WA120° 30.00

071
T2 35.00

072
WA140° 27.00

Kreis Nordfriesland
Gemeinde Bargum
Gemarkung Bargum
Flur 7

Kreis Nordfriesland
Gemeinde Langenhorn
Gemarkung Langenhorn
Flur 23

Blatt 28 (Anl. 4.1)

weiter siehe Blatt 30 (Anl. 4.1)