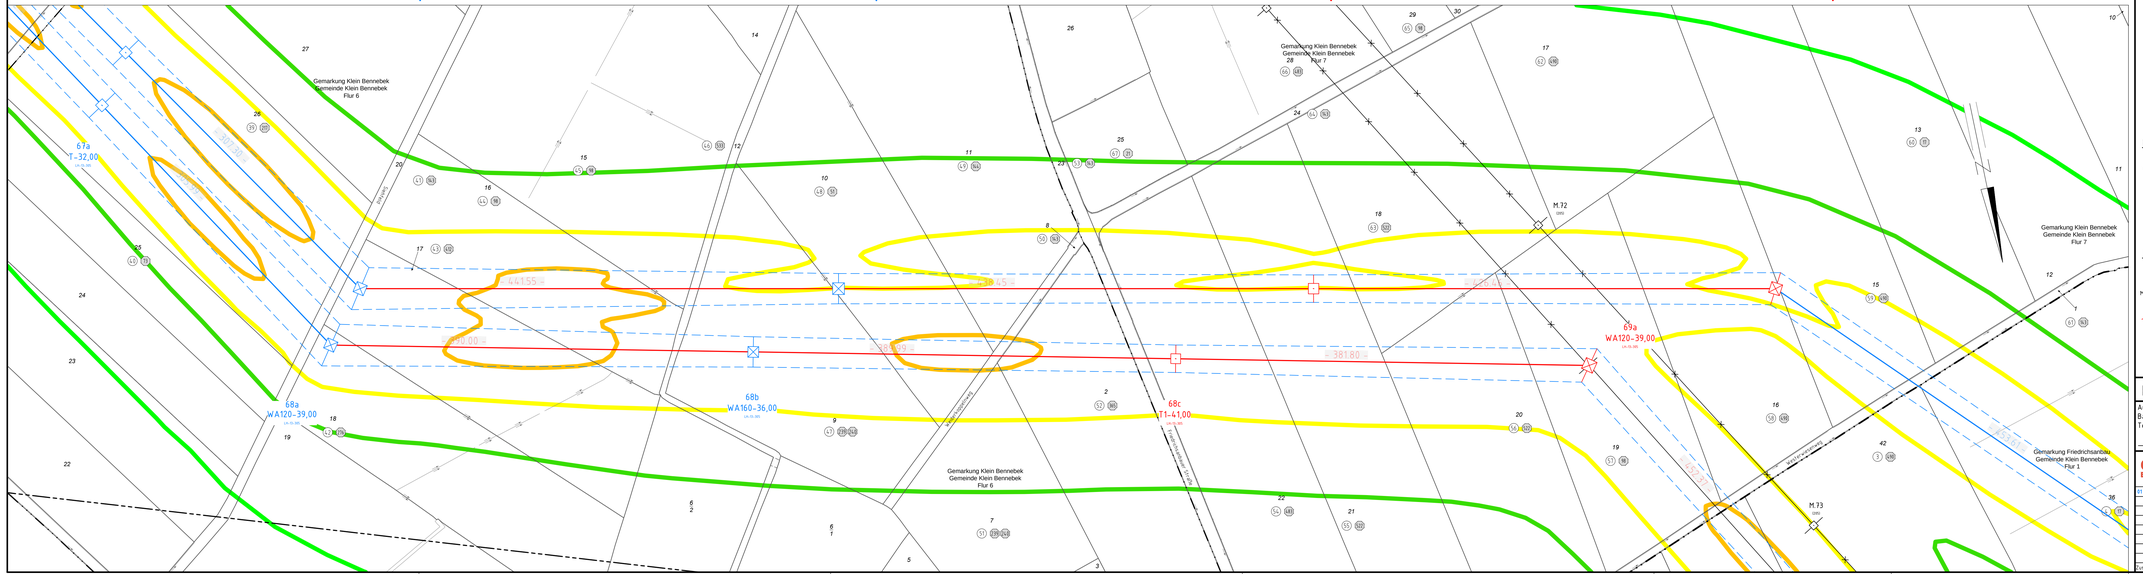

75
WA120-33,00
76
WA160-42,00
77
T1-44,00
78
WA140-39,00
Gemarkung Klein Bennebek
Gemeinde Klein Bennebek
Flur 6
Gemarkung Klein Bennebek
Gemeinde Klein Bennebek
Flur 7
Gemarkung Klein Bennebek
Gemeinde Klein Bennebek
Flur 6
Gemarkung Friedrichsanbau
Gemeinde Klein Bennebek
Flur 1
67a
T-32,00
68a
WA120-39,00
68b
WA160-36,00
68c
T1-41,00
69a
WA120-39,00
M 72
M 73
= 41.55 m
= 38.45 m
= 38.80 m
= 38.80 m
= 38.80