


Zeichenerklärung:

- Flurstücksnummer
- lfd. Nr. im Grunderwerbsverzeichnis
- a) 4.424 qm — zu erwerbende Fläche
- b) 0 qm — dauernd zu beschränkende Fläche
- c) 604 qm — vorübergehend in Anspruch zu nehmende Fläche
- 4.828 qm — Restfläche
- 11.056 qm — Gesamtfläche Flurstück
- b) dauernd zu beschränkende Fläche
- c) vorübergehend in Anspruch zu nehmende Fläche
- bauliche Anlage Erwerb und Abbruch
- Grenze der baubedingten Flächeninanspruchnahme
- Eingriffsgrenze
- gepl. LS - Wand
- Gemeindegrenze
- Gemarkungsgrenze
- Flurgrenze
- Flurstücksgrenze

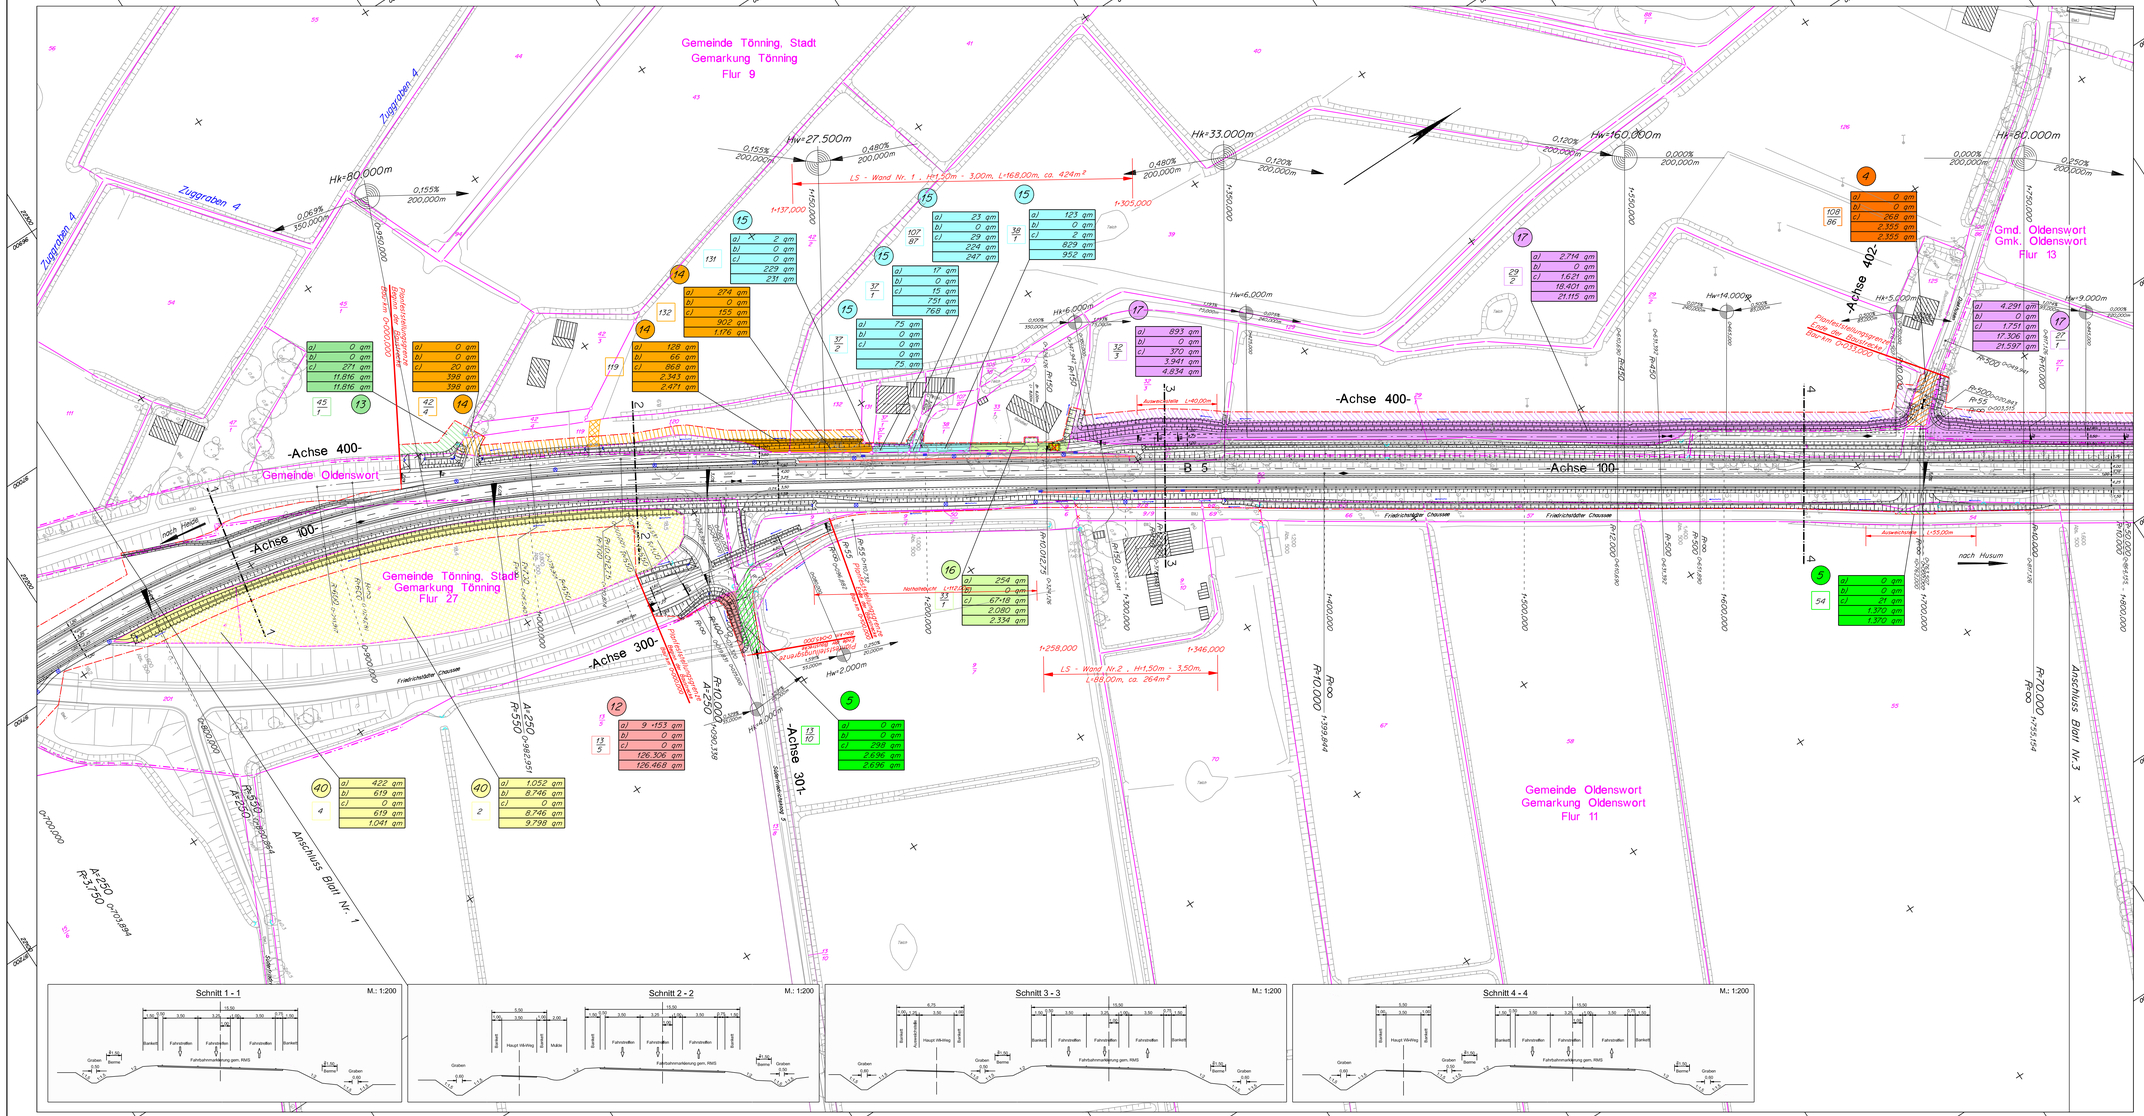

Nr.	Art der Änderung	Datum	Name
9	Grunderwerb u. dauerhafte Beschränkung Flurstücke 2 u. 4 sowie Textblöcke ergänzt (erstmalig betroffen)	Nov, 2015	eds-planung
8	Eigentümerwechsel ohne Änderung der LfdNr. Flurstücke 131, 37/2, 37/1, 107/87, 38/1 u. 33/1	Okt, 2015	eds-planung
7	Vorübergehende Inanspruchnahme Flurstück 13/10 und Textblock ergänzt (erstmalig betroffen)	Okt, 2015	eds-planung
6	Eigentümerwechsel Flurstück 27/1, dauerhafte Beschränkung durch vorübergehende ersetzt	Okt, 2015	eds-planung
5	Flurstück 27/1 Textblock ergänzt (Übergang Blatt 3)	Okt, 2015	eds-planung
4	Zusätzliche vorübergehende Inanspruchnahme Flurstück 33/1	Juli 2015	eds-planung
3	Dauerhafte Beschränkung Flurstück 119 ergänzt, vorüberg. Inanspruchn. angepasst (reduziert)	Juli 2015	eds-planung
2	Zusätzliche vorübergehende Inanspruchnahme Flurstück 45/1	Juli 2015	eds-planung
1	Änderungen gemäß Anlage 7	Juli 2015	eds-planung

eds-planung
beratende ingenieure GmbH
Ravensberg 7 Tel.: 04346-7718 www.eds-planung.de
24214 Gettorf Fax: 04346-6001 info@eds-planung.de

Gettorf, den 22.04.2013	gez. Hansen		1368
bearbeitet	April 13	Schmidt	
gezeichnet	April 13	Bremer	
geprüft	April 13	Hansen	

Landesbetrieb Straßenbau und Verkehr
Schleswig - Holstein

Unterlage Nr.: 14.1
Blatt Nr.: 2
Reg. Nr.: B 5 - 130

Straße: B5 -490 von NK: 1619-004 nach NK: 1619-003 Station: 1,651
B5 -520 von NK: 1619-001 nach NK: 1620-002 Station: 0,409

Nächster Ort: Tönning Bau-km: 0+000,000 - 5+730,000

	Datum	Zeichen
bearbeitet	—	—
gezeichnet	—	—
geprüft	16.08.13	Matthiesen

B 5
Dreistreifigkeit Tönning-Husum
1.BA Tönning-Rothenspieker

Bau-km: 0+800,000 - 1+800,000

Grunderwerbsplan

Maßstab 1 : 1000

DECKBLATT

Aufgestellt:
Landesbetrieb Straßenbau und Verkehr SH
Niederlassung Flensburg
Flensburg, den 29.04.2016

gez. Roos

Regierungsbaudirektor

Planfeststellungsunterlage
vom 29.08.2013
Anlage : 14.1
Blatt : 2

Grundplan hergestellt:		Geodätische Grundlagen:
NL Flensburg	Aufnahme: Dez. 2006 Feldvergleich: Kataster: ALK Okt. 2010	Gauß-Krüger-Koordinaten