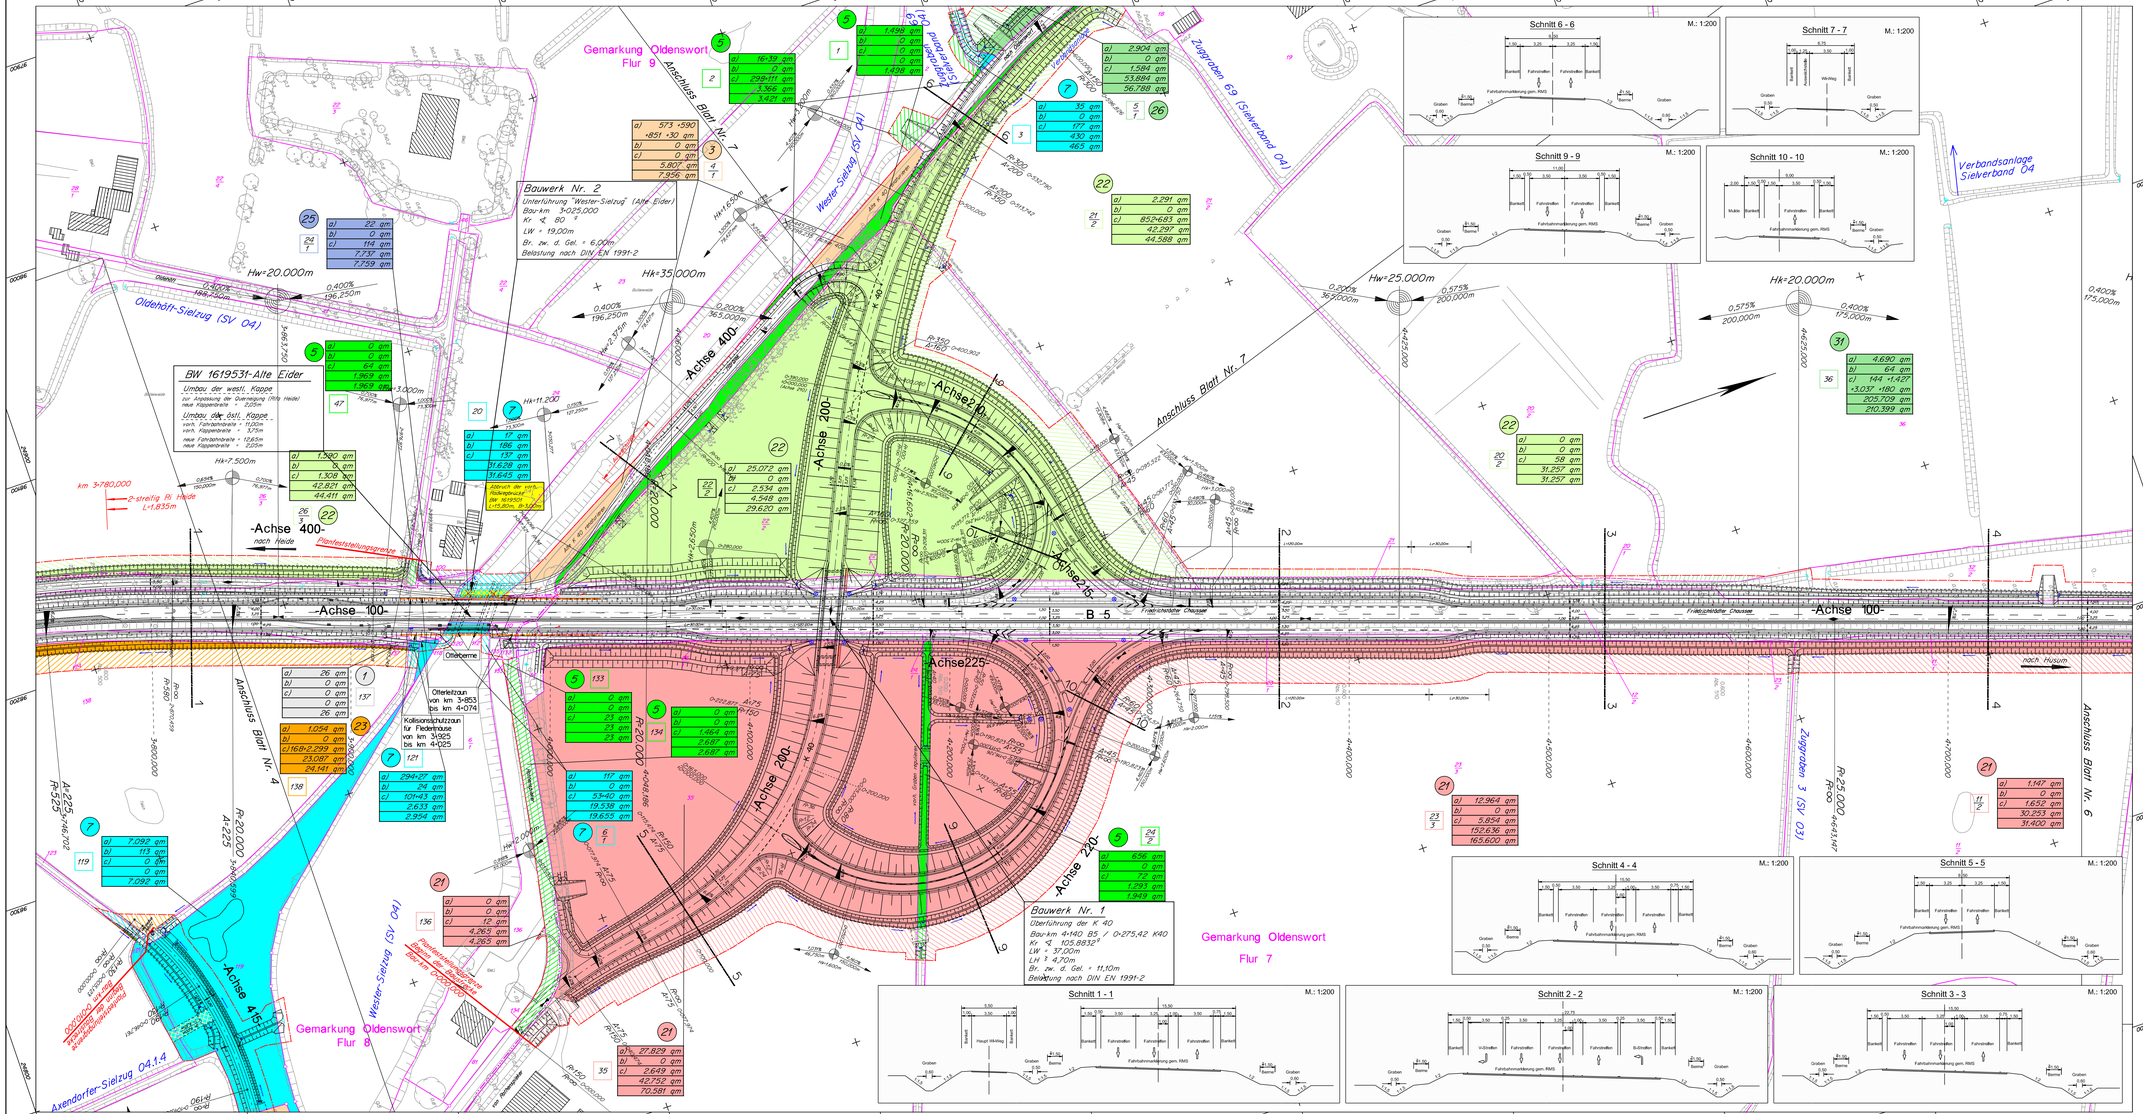

Zeichenerklärung:

- Flurstücksnummer
- lfd. Nr. im Grunderwerbsverzeichnis
- zu erwerbende Fläche
- dauernd zu beschränkende Fläche
- vorübergehend in Anspruch zu nehmende Fläche
- Restfläche
- Gesamtfläche Flurstück
- b) dauernd zu beschränkende Fläche
- c) vorübergehend in Anspruch zu nehmende Fläche
- bauliche Anlage Erwerb und Abbruch
- Grenze der baubedingten Flächeninanspruchnahme
- Eingriffsgrenze
- gepl. LS - Wand
- Gemeindegrenze
- Gemarkungsgrenze
- Flurgrenze
- Flurstücksgrenze

Nr.	Art der Änderung	Datum	Name
18	Erwerbsfläche reduziert, baubedingte Flächeninanspruchnahme ergänzt (Flurstück 22/2)	April 2016	eds-planung
17	Erwerbsfläche Flurstück 27 entfällt	April 2016	eds-planung
16	Zusätzlicher Erwerb zu entsiegelnder Flächen in Flurstück 4/1 für naturschutzfachliche Kompensationsmaßnahmeflächen	April 2016	eds-planung
15	Zusätzlicher Grunderwerb u.vorüberg.Inanspruchnahme Flurstück 36 mit dinglicher Sicherung	Nov. 2015	eds-planung
14	Erwerbsfläche Flurstück 20/2 entfernt und vorübergehende Inanspruchnahme reduziert	Nov. 2015	eds-planung
13	Erwerbsfläche und vorübergehende Inanspruchnahme Flurstücke 21/2 reduziert	Nov. 2015	eds-planung
12	Textblock für Flurstück 5/1 ergänzt	Nov. 2015	eds-planung
11	Zusätzliche vorübergehende Inanspruchnahme Flurstücke 2 (Flur 7), 35 und 23/3 (Flur 9)	Nov. 2015	eds-planung
10	Erwerb und vorübergehende Inanspruchnahme Flurstücke 22/4 und 23 entfällt	Nov. 2015	eds-planung
9	Erwerbsfläche reduziert, vorüberg. Inanspruchnahme ergänzt, Korrektur der Bl. Nr. (Flurst. 24/1)	Nov. 2015	eds-planung
8	Erwerbsfläche Flurstück 47 entfällt, vorübergehende Inanspruchnahme ergänzt	Okt. 2015	eds-planung
7	Erwerbsfläche u. vorübergeh. Inanspruchnahme Flurstück 26/3 reduziert	März 2016	eds-planung
6	Zusätzliche dauerhafte Beschränkung Flurst. 20, Erwerb u. vorüberg. Inanspruchn. reduziert	März 2016	eds-planung
5	Zusätzlicher Grunderwerb im Flurst. 121 mit dinglicher Sicherung zu Gunsten Flurstück 69/1	März 2016	eds-planung
4	Dinglliche Sicherung in Erwerbsfläche aus Flurst.119 zu Gunsten Flurstück 69/1 ergänzt	März 2016	eds-planung
3	Eigentümerwechsel Flurstück 137 (Änderung der Bl. Nr.)	Okt.2016	eds-planung
2	Zusätzliche vorübergehende Inanspruchnahme Flurstück 138 und Textblock ergänzt	Juli 2015	eds-planung
1	Änderungen gemäß Anlage 7	Juli 2015	eds-planung

eds-planung
beratende ingenieure GmbH
Ravensberg 7 Tel.: 04346-7718 www.eds-planung.de
24214 Gettorf Fax: 04346-6001 info@eds-planung.de

Gettorf, den 22.04.2013 gez. Hansen — 1368

bearbeitet	April 13	Schmidt
gezeichnet	April 13	Bremer
geprüft	April 13	Hansen

Landesbetrieb Straßenbau und Verkehr
Schleswig - Holstein

Unterlage Nr.: 14.1
Blatt Nr.: 5
Reg. Nr.: B 5 - 130

Straße: B5 +490 von NK: 1619-004 nach NK: 1619-003 Station: 1,651
B5 -520 von NK: 1619-001 nach NK: 1620-002 Station: 0,409

Nächster Ort: Tönning Bau-km: 0+000,000 - 5+730,000

	Datum	Zeichen
bearbeitet	—	—
gezeichnet		
geprüft	16.08.13	Matthiesen

B 5
Dreistreifigkeit Tönning-Husum
1.BA Tönning-Rothenspleker

Bau-km: 3+800,000 - 4+780,000

Grunderwerbsplan

Maßstab 1 : 1000

DECKBLATT

Aufgestellt:
Landesbetrieb Straßenbau und Verkehr SH
Niederlassung Flensburg
Flensburg, den 29.04.2016

gez. Roos

Regierungsbaudirektor

Planfeststellungsunterlage
vom 29.08.2013
Anlage : 14.1
Blatt : 5

Grundplan hergestellt:		Geodätische Grundlagen:
NL Flensburg	Aufnahme: Dez. 2006 Feldvergleich: Kataster: ALK Okt. 2010	Gauß-Krüger-Koordinaten