



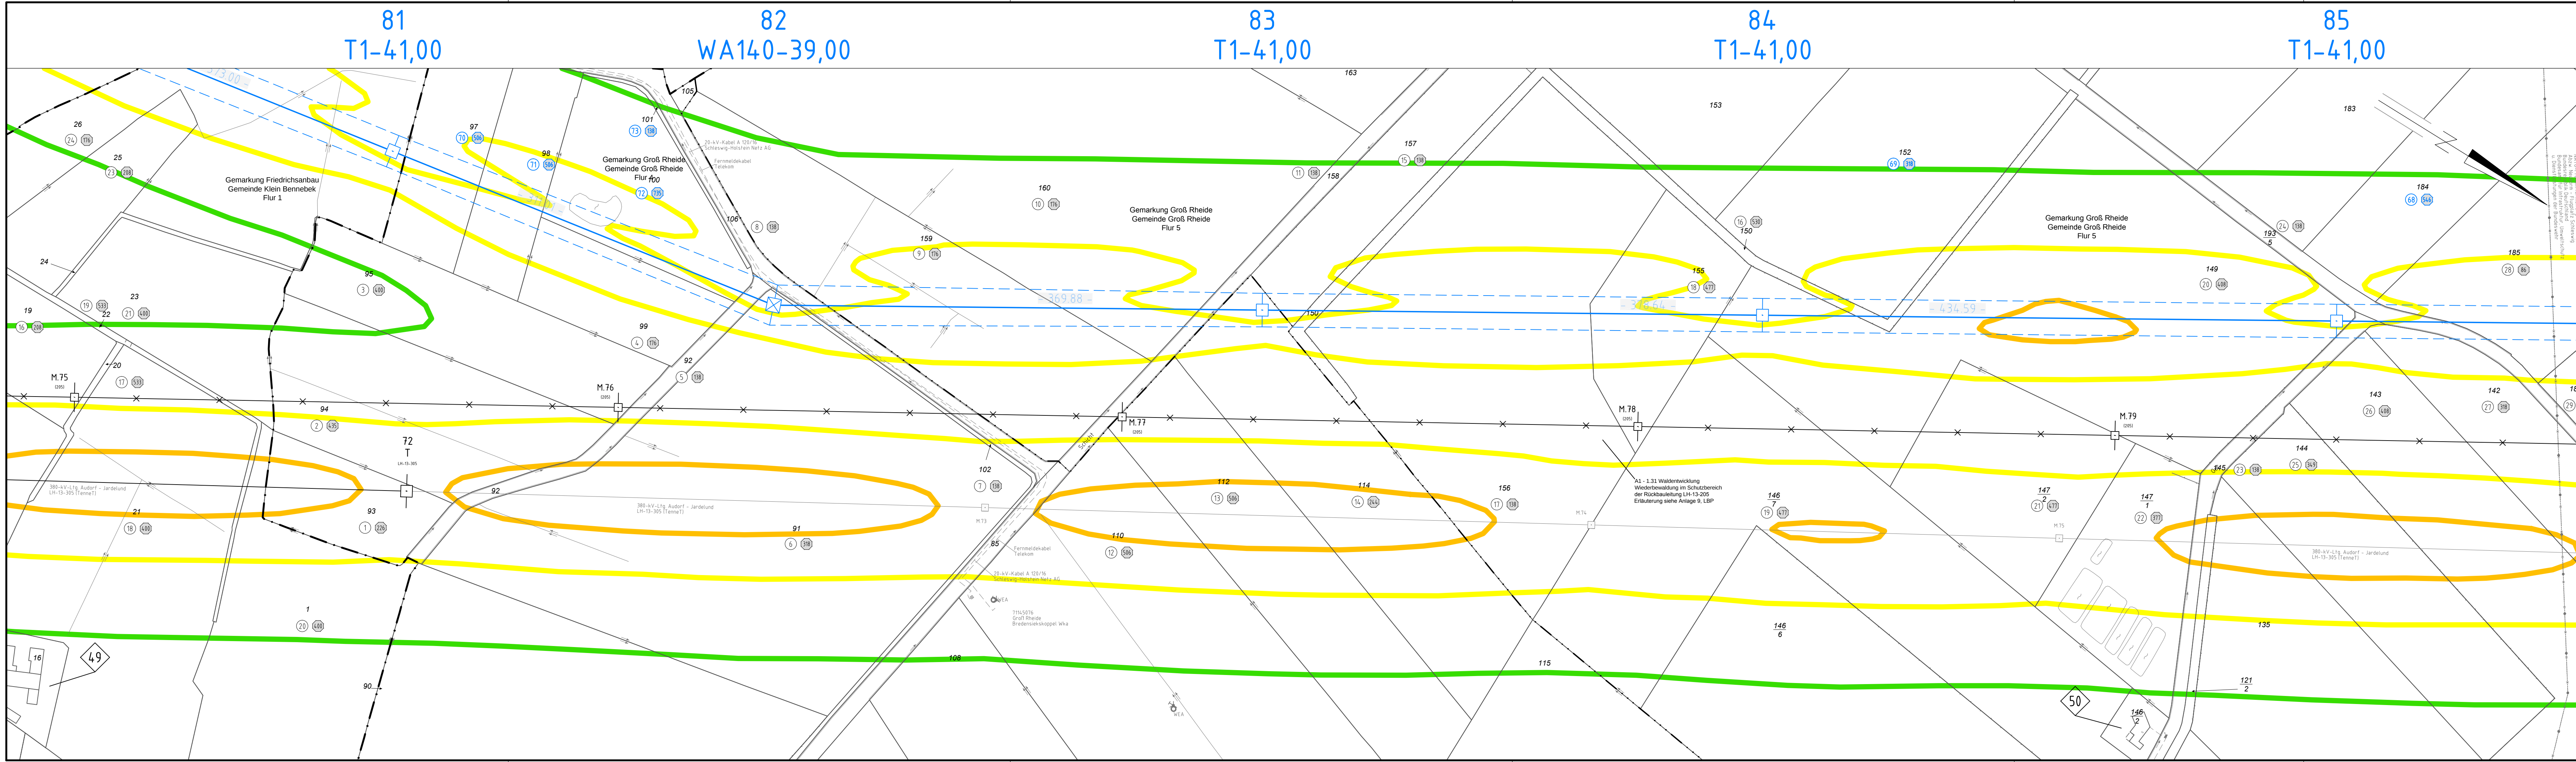


# 380-kV-Ltg. Audorf - Flensburg Nr. 324 Lageplan B-Feld - magnet. Flussdichte Mast Nr. 81 - Mast Nr. 85 DECKBLATT

## B-Feld:

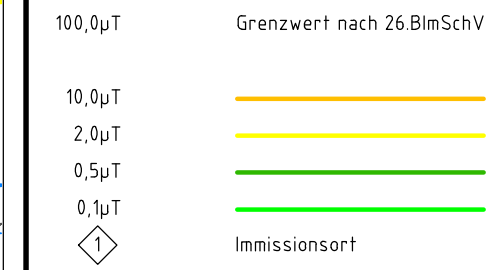

## Legende:

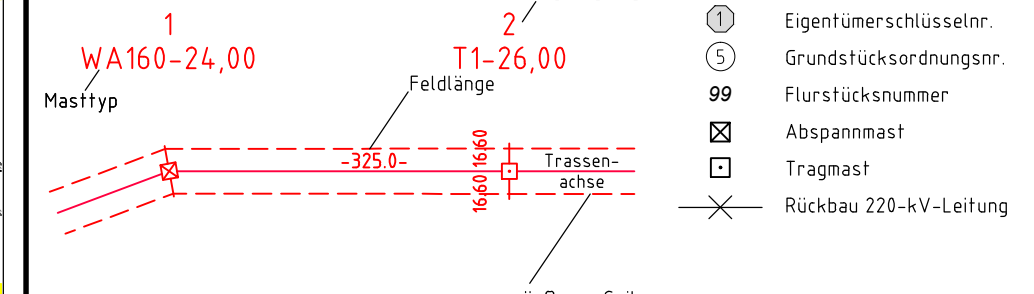

## Planfeststellungsunterlage

|                                                                            |                                                                            |
|----------------------------------------------------------------------------|----------------------------------------------------------------------------|
| Aufgestellt<br>Bayreuth,<br>Tennet TSO GmbH<br>i.V. <i>Dr. [Signature]</i> | 04.12.2015<br>i.A. Dr. <i>[Signature]</i>                                  |
| <b>eqos</b><br>Energie                                                     | Deutschland GmbH<br>Wolfenstraße 29<br>D-88400 Biberach<br>Leitungsplanung |
| Maßstab<br>1 : 2000                                                        | Einheit<br>Meter                                                           |
| 01 Unpl. Ltg. Nr. 324 23.11.2015 poka                                      | Datum Name                                                                 |
| Unpl. M079-M089 23.11.2015 poka                                            | Bearb. 23.11.2015 poka                                                     |
|                                                                            | Gepr. 01.12.2015 neal                                                      |
|                                                                            | Norm DIN EN 50341-3-4: 01/2011                                             |
|                                                                            | Fachbereich TL                                                             |
|                                                                            | <b>Tennet</b><br>Taking power further                                      |
| Zust. Änderung Datum Name Urspr.                                           |                                                                            |