


Zeichenerklärung:

- 89
3 Flurstücksnummer
- 12 lfd. Nr. im Grunderwerbverzeichnis
- | | |
|------------------------|----------|
| a) | 4.240 qm |
| b) | 0 qm |
| c) | 694 qm |
| Restfläche | |
| 7.428 qm | |
| Gesamtfläche Flurstück | |
| 11.668 qm | |
- zu erwerbende Fläche
- dauernd zu beschränkende Fläche
- vorübergehend in Anspruch zu nehmende Fläche
- Restfläche
- Gesamtfläche Flurstück
- b) dauernd zu beschränkende Fläche
- c) vorübergehend in Anspruch zu nehmende Fläche
- Ersatzfläche
- Grenze der baubedingten Flächeninanspruchnahme
- Eingriffsgrenze
- gepl. LS - Wand
- Gemeindegrenze
- Gemarkungsgrenze
- Flurgrenze
- Flurstücksgrenze

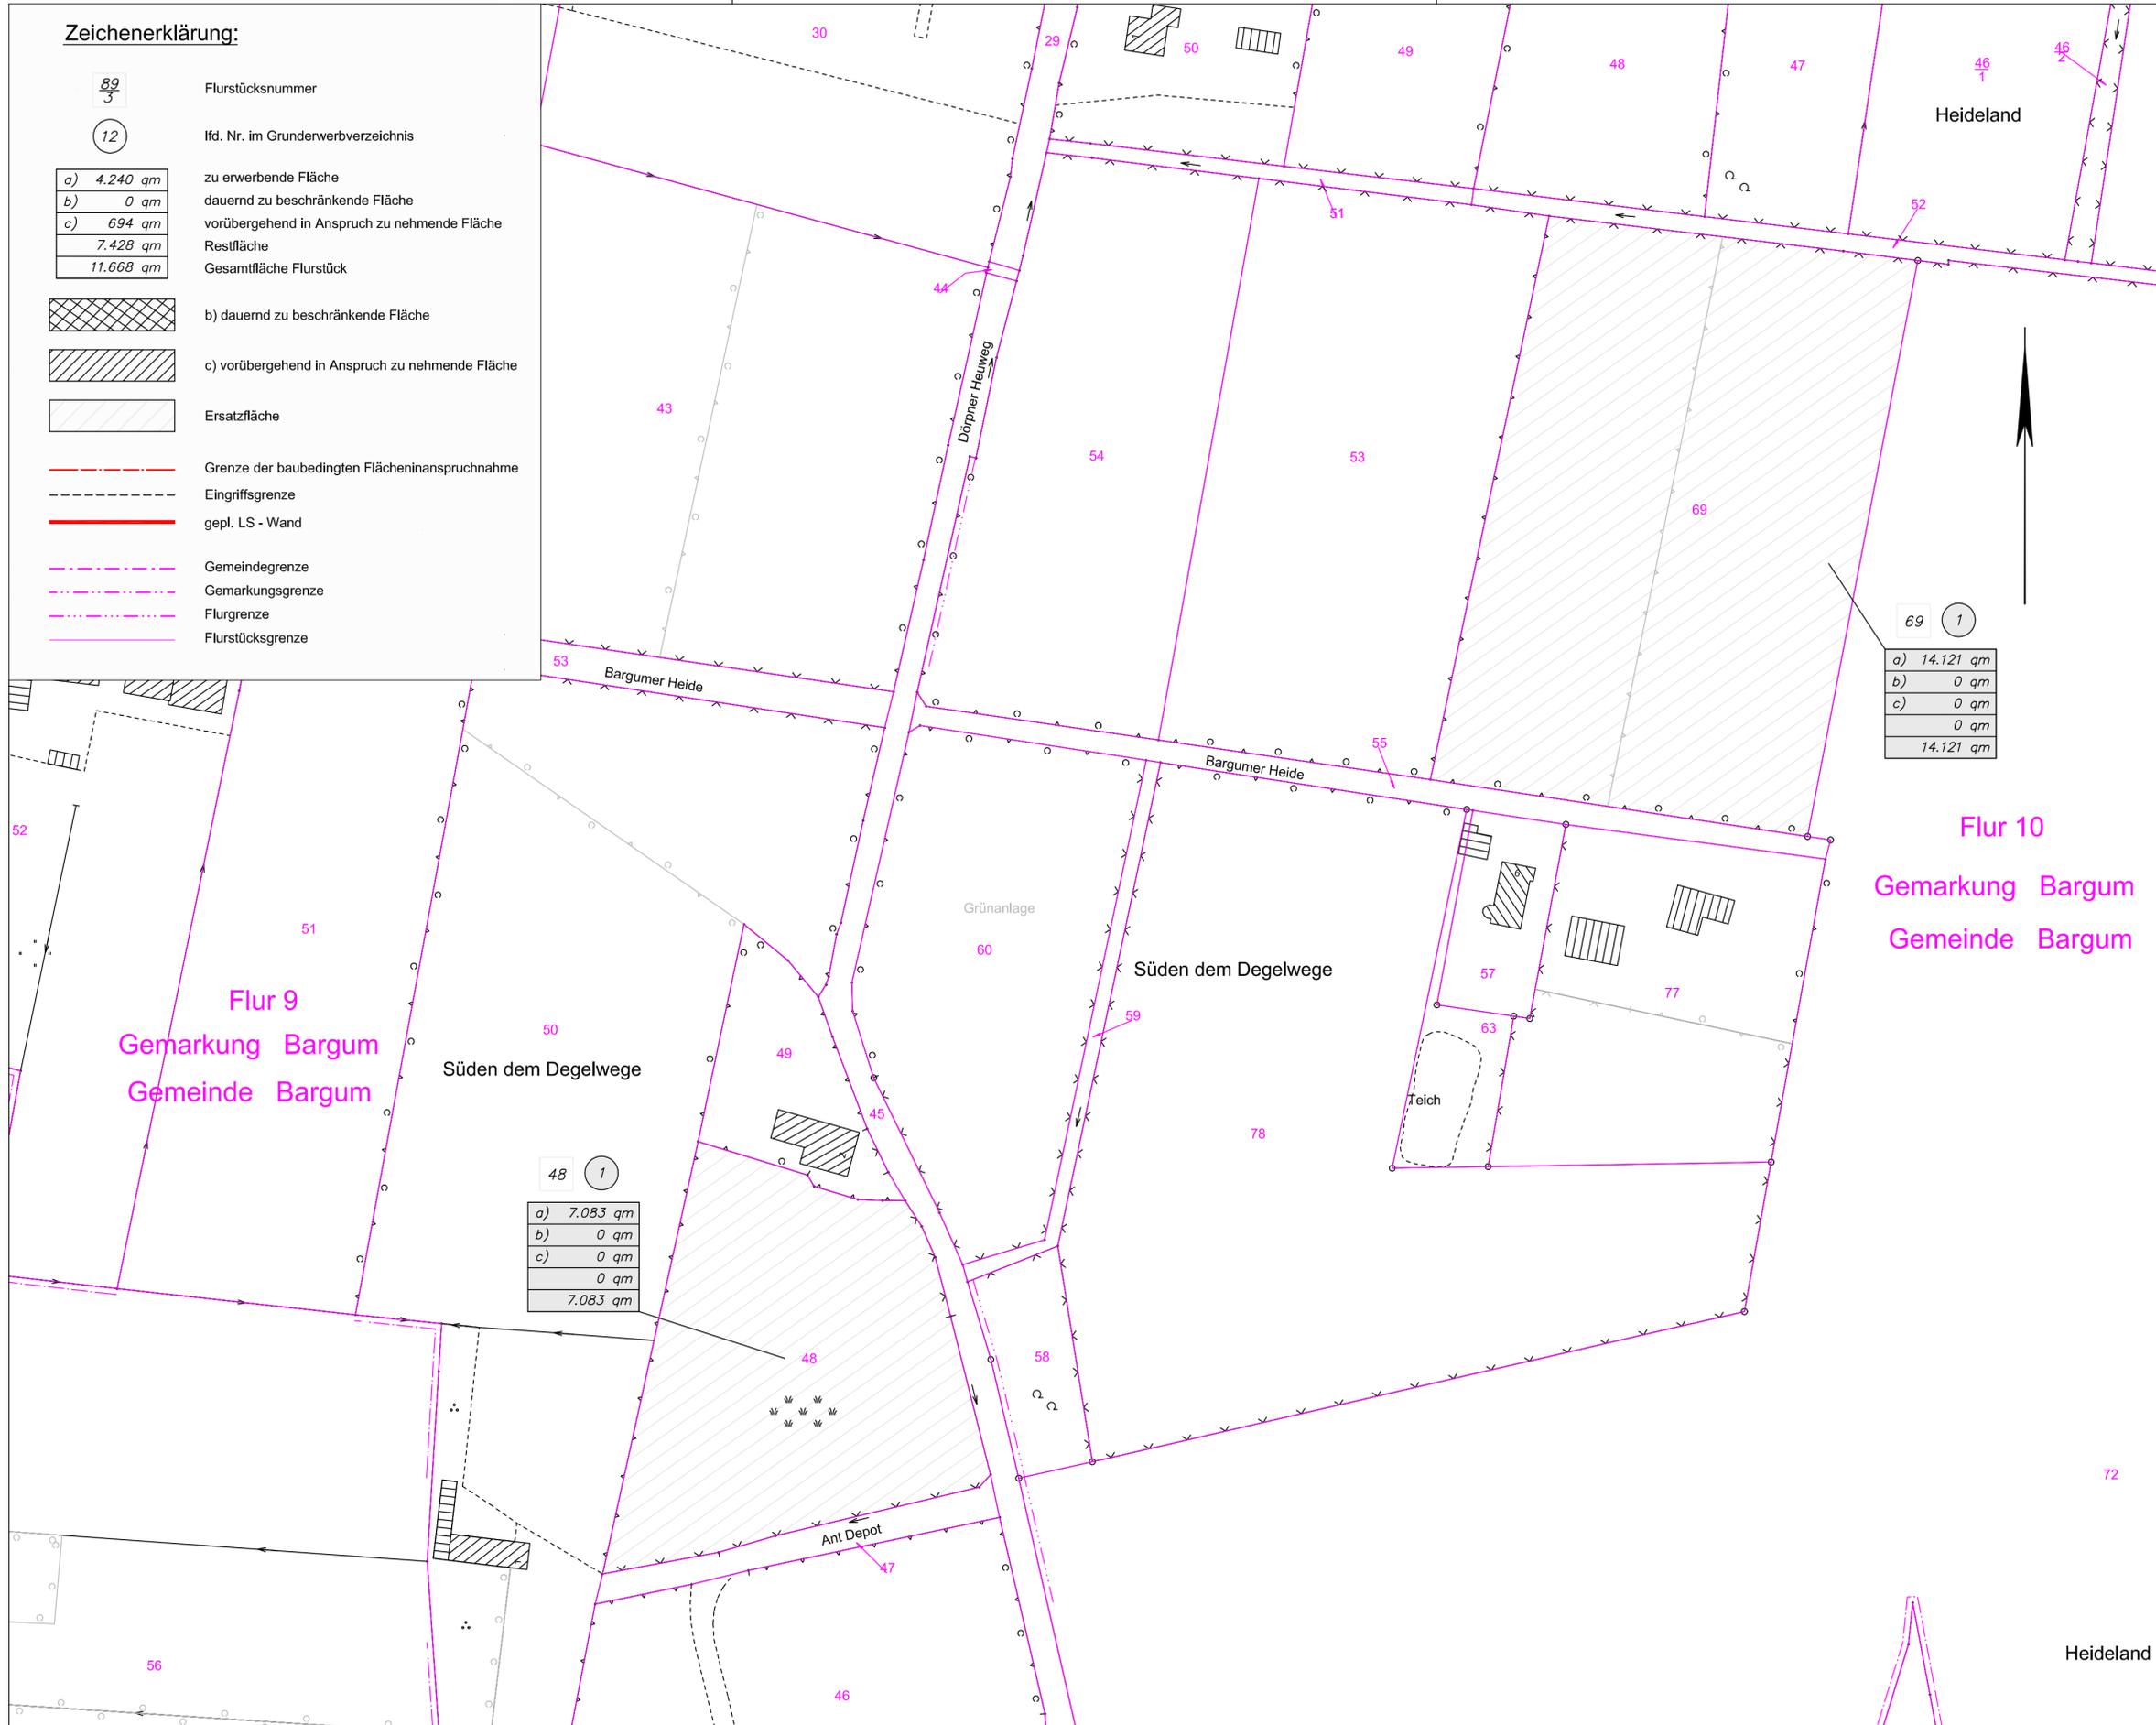

69	1
a)	14.121 qm
b)	0 qm
c)	0 qm
Restfläche	
0 qm	
Gesamtfläche Flurstück	
14.121 qm	

48	1
a)	7.083 qm
b)	0 qm
c)	0 qm
Restfläche	
0 qm	
Gesamtfläche Flurstück	
7.083 qm	

Flur 9
Gemarkung Bargum
Gemeinde Bargum

Flur 10
Gemarkung Bargum
Gemeinde Bargum

1	Darstellung bereits erworbener Flächen geändert	Nov. 2015	eds-planung
Nr.	Art der Änderung	Datum	Name

eds-planung
beratende Ingenieure GmbH

Ravensberg 7 Tel.: 04346-7718 www.eds-planung.de
24214 Gettorf Fax: 04346-9001 info@eds-planung.de

Gettorf, den 22.04.2013	gez. Hansen	1368
bearbeitet	April 13	Schmidt
gezeichnet	April 13	Bremer
geprüft	April 13	Hansen

Landesbetrieb Straßenbau und Verkehr Schleswig - Holstein		Unterlage Nr.: 14.1	
Straße: B5 -490 von NK: 1619-004 nach NK: 1619-003 Station: 1,651		Blatt Nr.: 10	
B5 -520 von NK: 1619-001 nach NK: 1620-002 Station: 0,409		Reg. Nr.: B 5 - 130	
Nächster Ort: Tönning	Bau-km: 0+000,000 - 5+730,000	Datum	Zeichen

B 5	
Dreistreifigkeit Tönning-Husum	
1.BA Tönning-Rothenspieker	
Grunderwerbsplan	
außerhalb liegender Grunderwerb	
Maßstab 1 : 1000	

DECKBLATT

Aufgestellt:
Landesbetrieb Straßenbau und Verkehr SH
Niederlassung Flensburg
Flensburg, den 29.04.2016

gez. Roos
Regierungsbaudirektor

Planfeststellungsunterlage
vom 29.08.2013
Anlage : 14.1
Blatt : 10

Grundplan hergestellt:	Geodätische Grundlagen:
NL Flensburg	Gauß-Krüger-Koordinaten