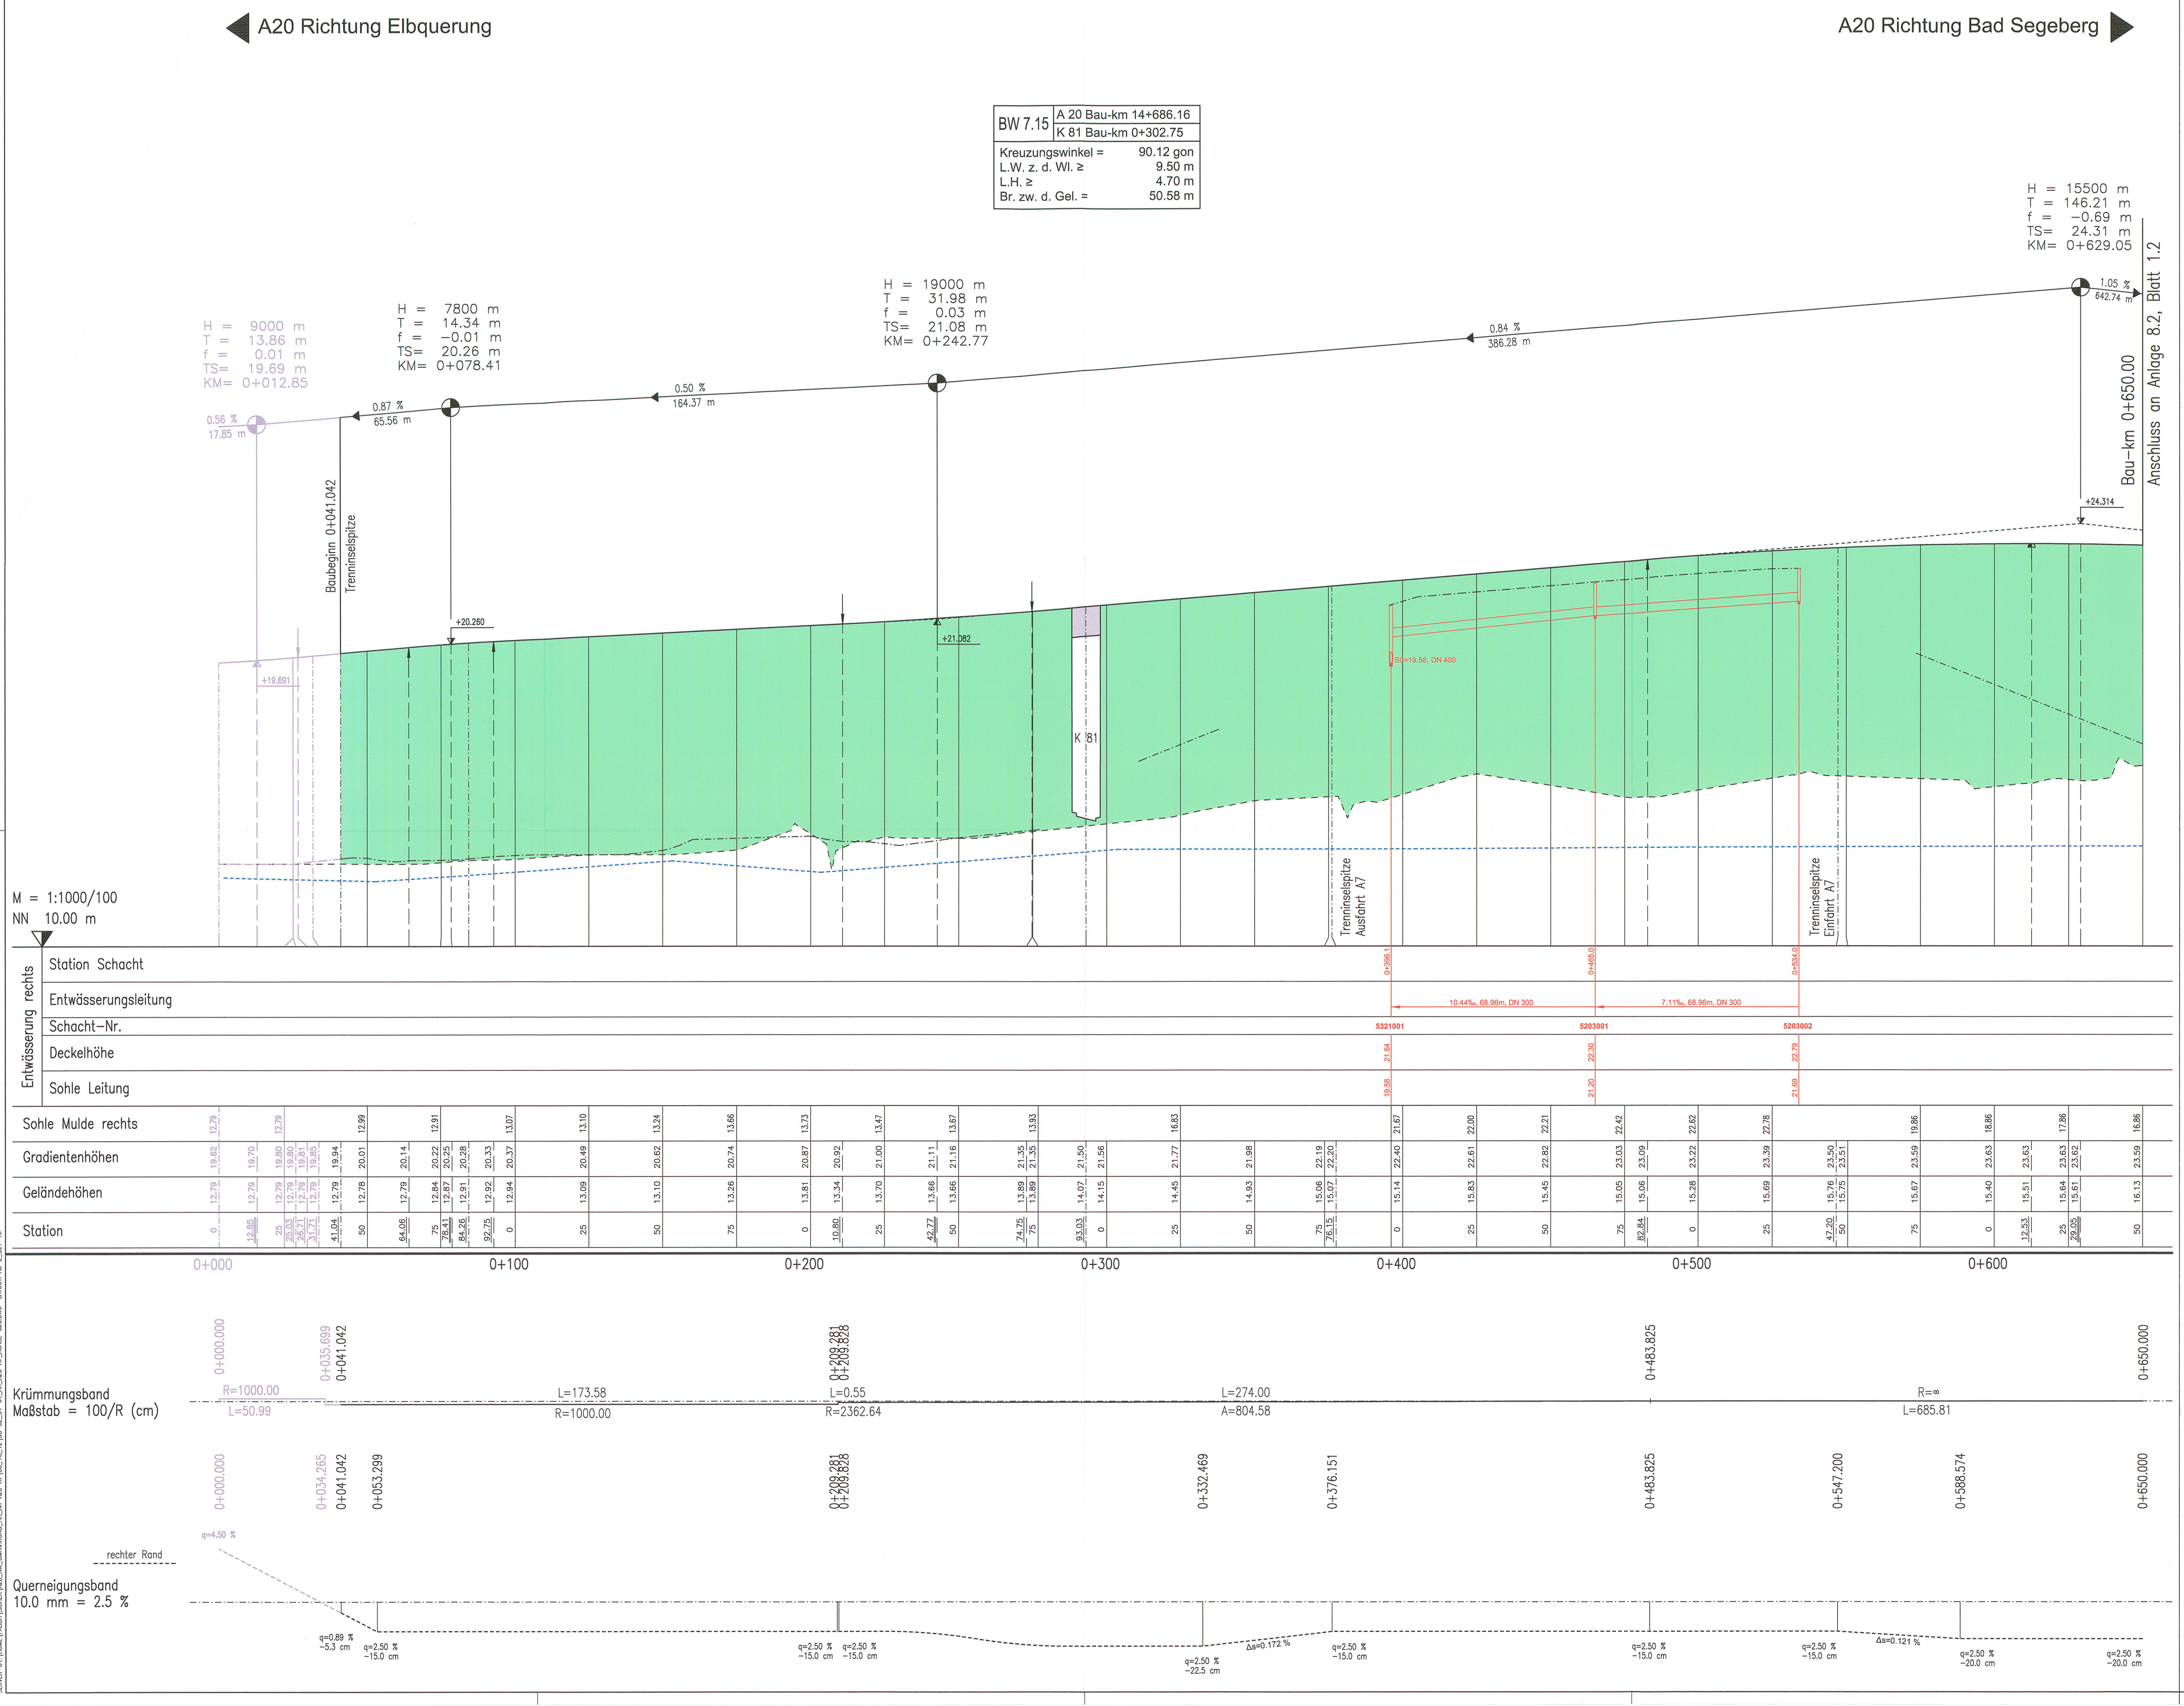

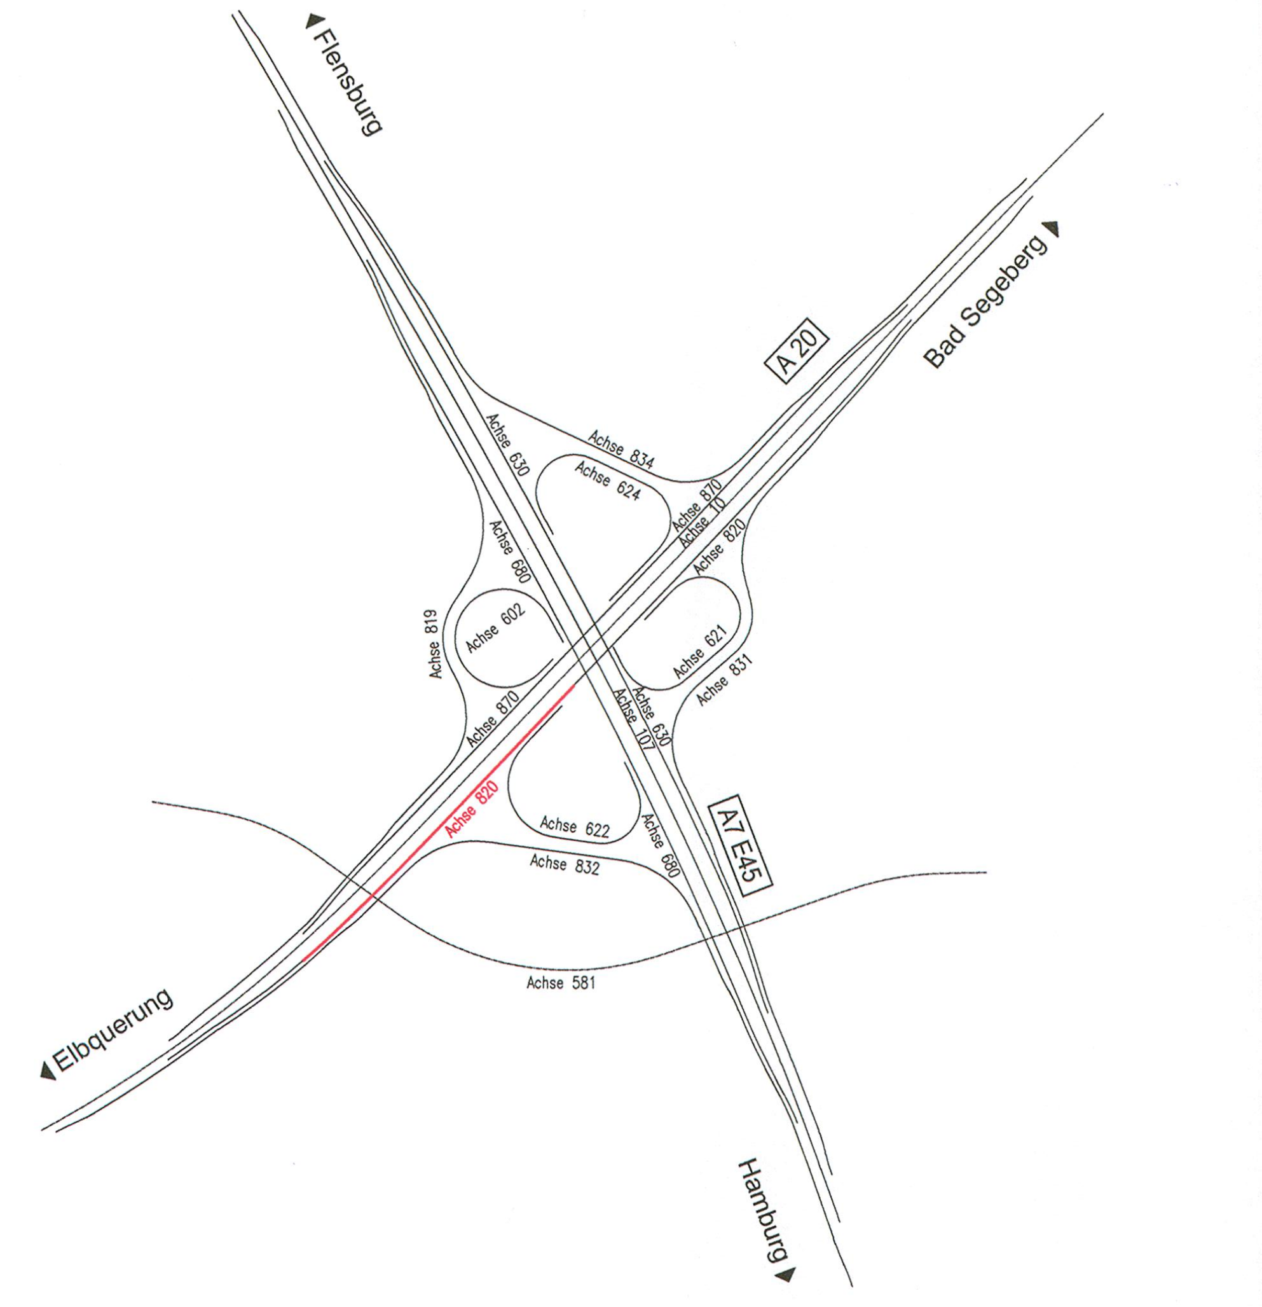

Zeichenerklärung

H = 2000 m −1,358 % 268.00 m +1.589 % 152.00 m	Neigungsbrechpunkt mit Angaben über Gefälle (−) und Steigung (+) in Prozent, Länge der Gefälle− bzw. Steigungsstrecke und Halbmesser		Gradientenhochpunkt
			Gradiententiefpunkt
			Ausrundungsanfang/−ende
🟥	Abtrag		Entwässerungsleitung linke Schulter
🟩	Auftrag		Entwässerungsleitung rechte Schulter
- - - - -	Grundwasserstand		
—·—·—·—	Sohle Mulde rechts	—··—··—	Sohle Mulde links

Nr.	Art der Änderung	Datum	Name
1	Entwässerung	02/2012	Hartenstein

MECKLENBURGISCHES INGENIEURBÜRO FÜR VERKEHRSBAU GMBH SCHWERIN
Ludwigsluster Chaussee 72 , 19061 Schwerin
Telefon: 0385/39960 Telefax: 0385/3977127
gez. Krüger
Geschäftsführer
Schwerin, den 02/2012

Projekt-Nr.: 265958 11	Datum	Zeichen
Bearb.:	02/12	Hartenstein
Gez.:	02/12	Pasch
Gepr.:	02/12	Krabbe

Gauff JBG Ingenieure
H.P. Gauff Ingenieure GmbH & Co. KG - JBG -
Leopoldstraße 38 38100 Braunschweig
Tel. 0531/2392766 Fax 0531/2392768

	Datum	Name
bearbeitet	06/2009	Selle
gezeichnet	06/2009	Lindt
geprüft	06/2009	Schnabel

Landesbetrieb Straßenbau und Verkehr Schleswig-Holstein

Straße: A 20 von NK 2125026 - 0,900 km
nach NK 2125026 +1,000 km

Nächster Ort: Bad Bramstedt, Lentföhrden Betr.-km:

Unterlage Nr.
Blatt Nr.
Reg. Nr.

	Datum	Zeichen
bearbeitet	-----	------
gezeichnet	-----	------
geprüft	06/2009	gez. Baumbach

Neubau A20 Nord-West-Umfahrung Hamburg

Teil B Autobahnkreuz A20 / A7

Bau-km: 14+200 bis 16+100

Höhenplan AK A20 / A7

Verteilerfahrbahn A20 Bad Segeberg
Bau-km 0+041.042 - Bau-km 0+650.000
Achse 820
Maßstab: 1 : 1000 / 100

Aufgestellt:
Landesbetrieb Straßenbau und Verkehr
Schleswig - Holstein
Niederlassung Itzehoe

Itzehoe, den 29.06.2009 gez. Kohlsaat

Festgestellt mit Beschluss
vom 27.04.2017

Az.: 405 - 553.32 - A20 - 01/11

Dieser festgestellte Plan ist Bestandteil des vorbezeichneten Beschlusses. Für die Angabe der Rechtsgrundlagen und deren Fundstellen wird auf den Planfeststellungsbeschluss verwiesen.

Kiel, den 27.04.2017
Landesbetrieb Straßenbau
und Verkehr Schleswig-Holstein
-Planfeststellungsbehörde-

gez. Quirmbach

Planfeststellungsunterlage

vom 29.06.2009

Anlage: 8.2
Blatt: 1.1
Deckblatt

Grundplan hergestellt:

Ergänzungen:

SERVER-01:\HOME\PASCH\SICHER\A20_NW_UMFAHRUNG_HH_AK-A20-A7\30_10_12\08-02_01-01_AK_A20-A7_ACHSE-820.DWG LAYOUT: A8-2_BL1-1D

0,58 m²