


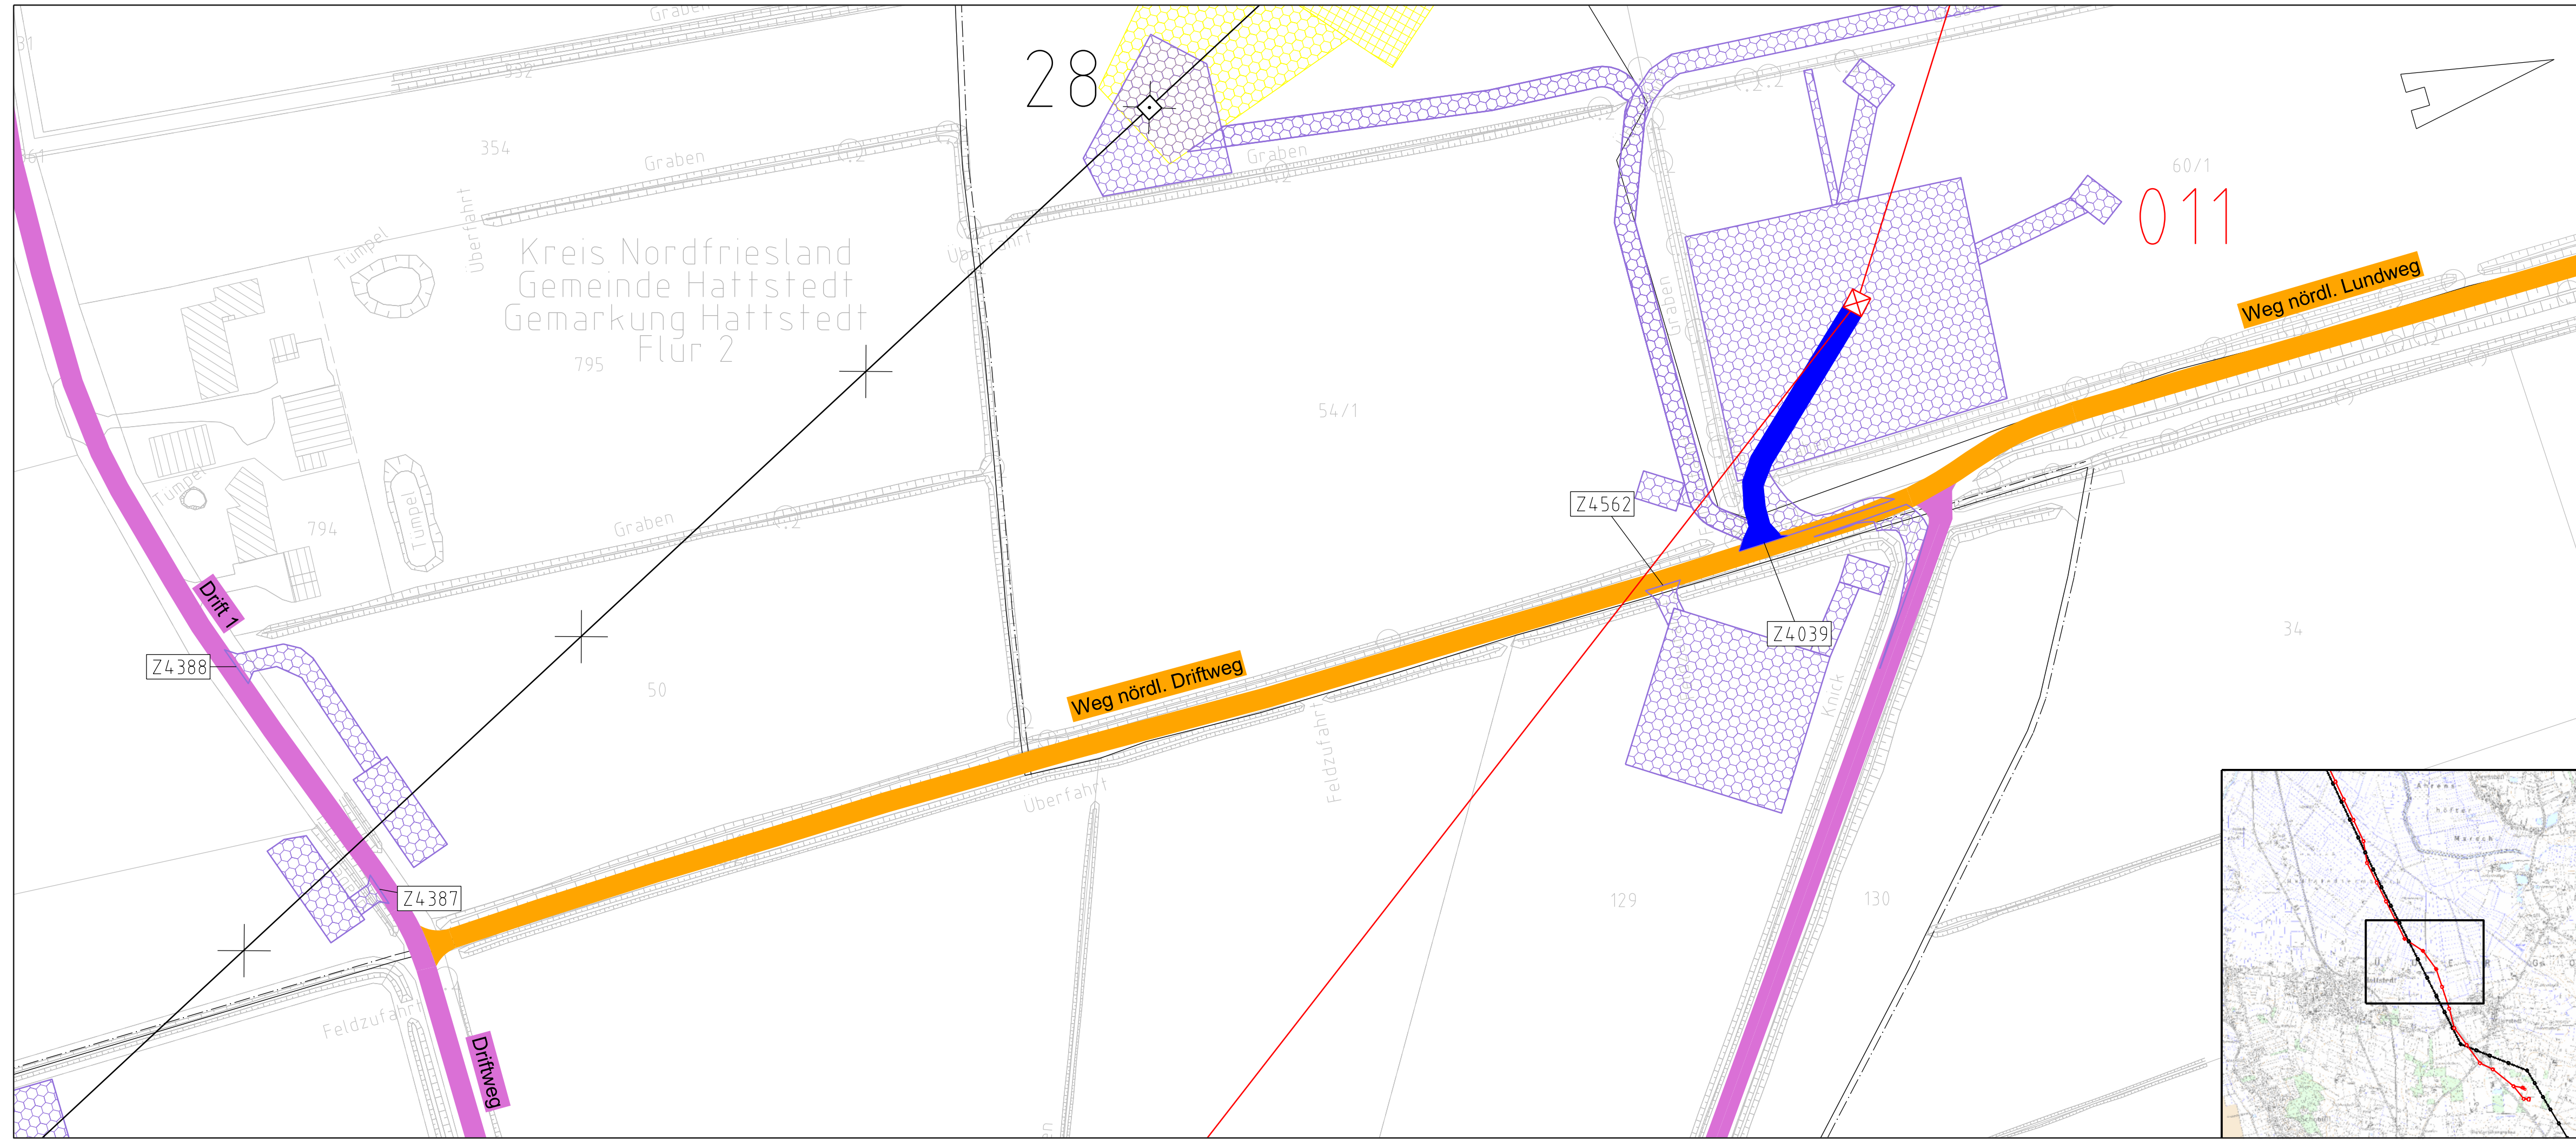

380-kV-Leitung Husum Nord - Niebüll Ost  
LH-13-321  
Wegenutzungsplan  
Sondernutzung  
**Deckblatt**  
Lfd. Nr. W25



Legende:

- Nachrichtl. Planung
- Bundesstraßen
- Landesstraßen
- Kreisstraßen
- genutzte Gemeindestraßen
- genutzte Wirtschaftswege
- Achse (Neubau)
- Achse (Rückbau)
- Z224 Zufahrtsnummer (BW Nr. Anlage 7.1 zu entnehmen)
- 219/3 Flurstücksnummer
- Abspannmast
- 17 Tragmast
- 17 Mastnummer - vorhanden 110kV
- 59 Mastnummer - Neubau 380kV

Rechtserwerb:

- dauerhafte Flächeninanspruchnahme durch 380-kV-Ltg., "dingliche Sicherung"
- bauzeitliche Flächeninanspruchnahme für Neubau 380-kV-Ltg., Rückbau 110-kV-Ltg. und Provisoriumsfläche
- Fläche Provisorium

Grenzen:

- Stadt/Gem.
- Gemarkung
- Flur
- Flurstück
- Verfahrensgrnze

Zur Planfertigung verwendete TK 25: @ GeoBasis-DE / BKG (2010)

Planfeststellungsunterlage

Aufgestellt:		08.02.2018																					
Bayreuth, Tennet TSO GmbH		Feuerstein																					
i.V.		i.A.																					
<table border="1"> <thead> <tr> <th>Nr.</th> <th>Beschreibung</th> <th>Datum</th> <th>Jahr</th> </tr> </thead> <tbody> <tr> <td>1.</td> <td>Anpassung Fläche Provisorium</td> <td>26.03.19</td> <td>JGr</td> </tr> <tr> <td>2.</td> <td>Anpassung Anbaufläche</td> <td>26.03.19</td> <td>JGr</td> </tr> <tr> <td>3.</td> <td>Z4039 erfüllt</td> <td>26.03.19</td> <td>JGr</td> </tr> <tr> <td>4.</td> <td>Z4562 ergänzt</td> <td>26.03.19</td> <td>JGr</td> </tr> </tbody> </table>		Nr.	Beschreibung	Datum	Jahr	1.	Anpassung Fläche Provisorium	26.03.19	JGr	2.	Anpassung Anbaufläche	26.03.19	JGr	3.	Z4039 erfüllt	26.03.19	JGr	4.	Z4562 ergänzt	26.03.19	JGr	Maßstab: 1:1.000 Einheit: Meter	
Nr.	Beschreibung	Datum	Jahr																				
1.	Anpassung Fläche Provisorium	26.03.19	JGr																				
2.	Anpassung Anbaufläche	26.03.19	JGr																				
3.	Z4039 erfüllt	26.03.19	JGr																				
4.	Z4562 ergänzt	26.03.19	JGr																				
Datum		Name																					
Bearb. 08.02.18		Jatzlau																					
Gepr. 08.02.18		Bahlo																					
Norm																							
Fachbereich																							
Zust.	Änderung	Datum	Name																				
			Urspr.:																				

