




380-kV-Leitung Husum Nord - Niebüll Ost

LH-13-321

Wegenutzungsplan
Sondernutzung

Deckblatt

Lfd. Nr. W32

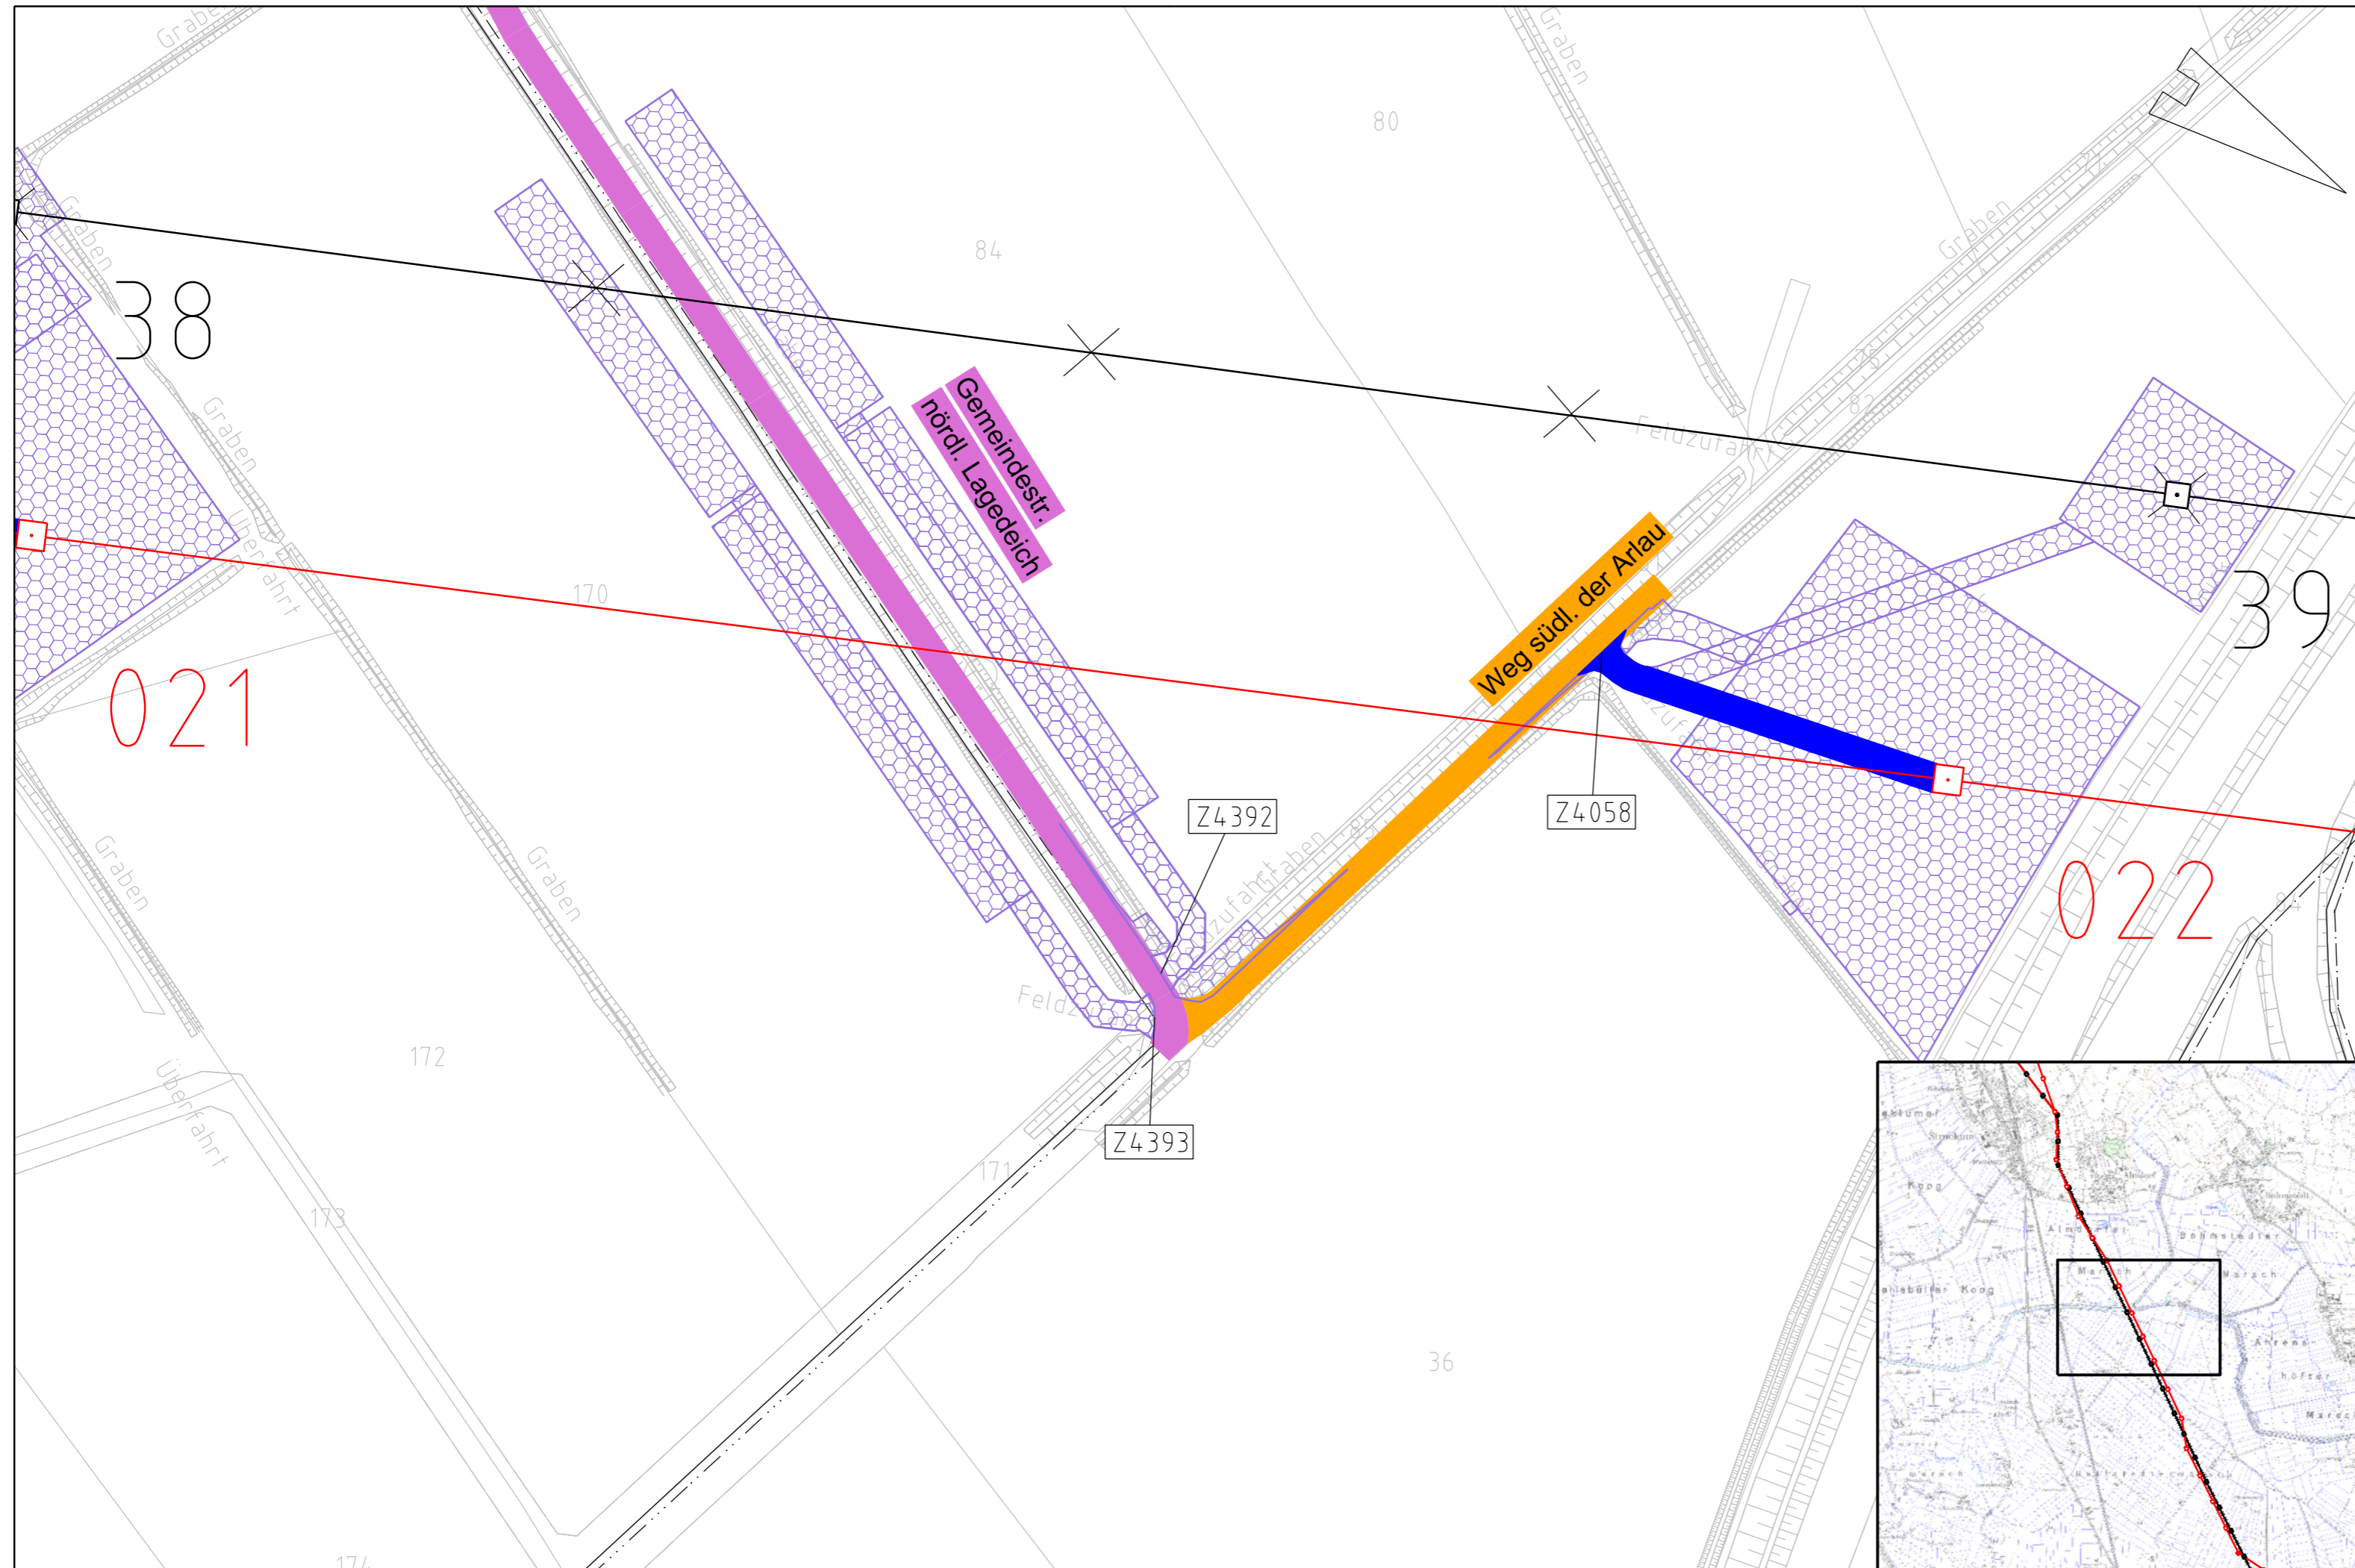

Legende:

- Nachrichtl. Planung
- Bundesstraßen
- Landesstraßen
- Kreisstraßen
- genutzte Gemeindestraßen
- genutzte Wirtschaftswege
- Z224 Zufahrtsnummer (BW Nr. Anlage 7.1 zu entnehmen)
- 219/3 Flurstücksnummer
- Abspannmast
- Tragmast
- 17 Mastnummer - vorhanden 110kV
- 59 Mastnummer - Neubau 380kV


Rechtserwerb:

- dauerhafte Flächeninanspruchnahme durch 380-kV-Ltg., "dingliche Sicherung"
- bauzeitliche Flächeninanspruchnahme für Neubau 380-kV-Ltg., Rückbau 110-kV-Ltg. und Provisoriumsfläche

Grenzen:

- Stadt/Gem.
- Gemarkung
- Flur
- Flurstück
- Verfahrensgrenze

Zur Planfertigung verwendete TK 25: @ GeoBasis-DE / BKG (2010)

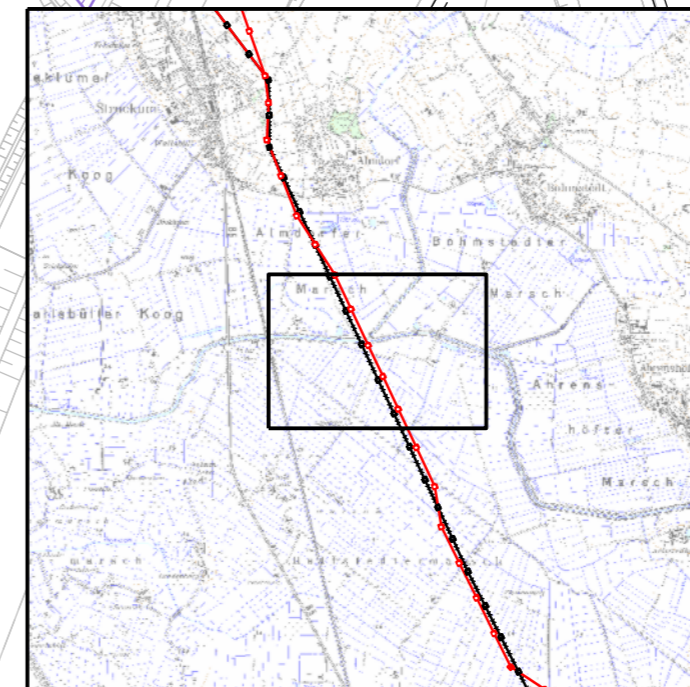

Planfeststellungsunterlage

| | | | |
|----------------------------------|-----------------|------------|-----------------------------------|
| Aufgestellt: | | 08.02.2018 | |
| Bayreuth, TenneT TSO GmbH | | | |
| i.V. | | i.A. | |
| 1. Anpassung Arbeitsfläche | 26.03.19 | JGr | Maßstab: 1 : 1,000 Einheit: Meter |
| 2. "Weg südl. der Aitau" gekürzt | 26.03.19 | JGr | |
| | | | |
| | | | |
| | Datum | Name | |
| | Bearb. 08.02.18 | Jatzlau | |
| | Gepr. 08.02.18 | Bahlo | |
| | Norm | | |
| | Fachbereich | | |
| | | | |
| Zust. | Änderung | Datum | Name Urspr.: |