



380-kV-Leitung Husum Nord - Niebüll Ost

LH-13-321


Wegenutzungsplan Bauliche Maßnahmen

Deckblatt

Mast Nr. 033 - Mast Nr. 042

Legende:


- Bundesstraßen
- Landesstraßen
- Kreisstraßen
- genutzte Gemeindestraßen
- genutzte Wirtschaftswege
- 219/3 Flurstücksnummer
- Abspannmast
- Tragmast
- Mastnummer - vorhanden 110kV
- Mastnummer - Neubau 380kV

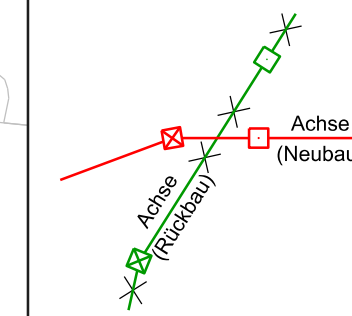

- Ausbaumaßnahme
- Ertüchtigungsmaßnahme
- Ausbau Maßnahmen-Nr. und Bauwerks-Nr.
- Ertüchtigung Maßnahmen-Nr. und Bauwerks-Nr.

Grenzen:

- Stadt/Gem.
- Gemarkung
- Flur
- Flurstück
- Verfahrensgrenze

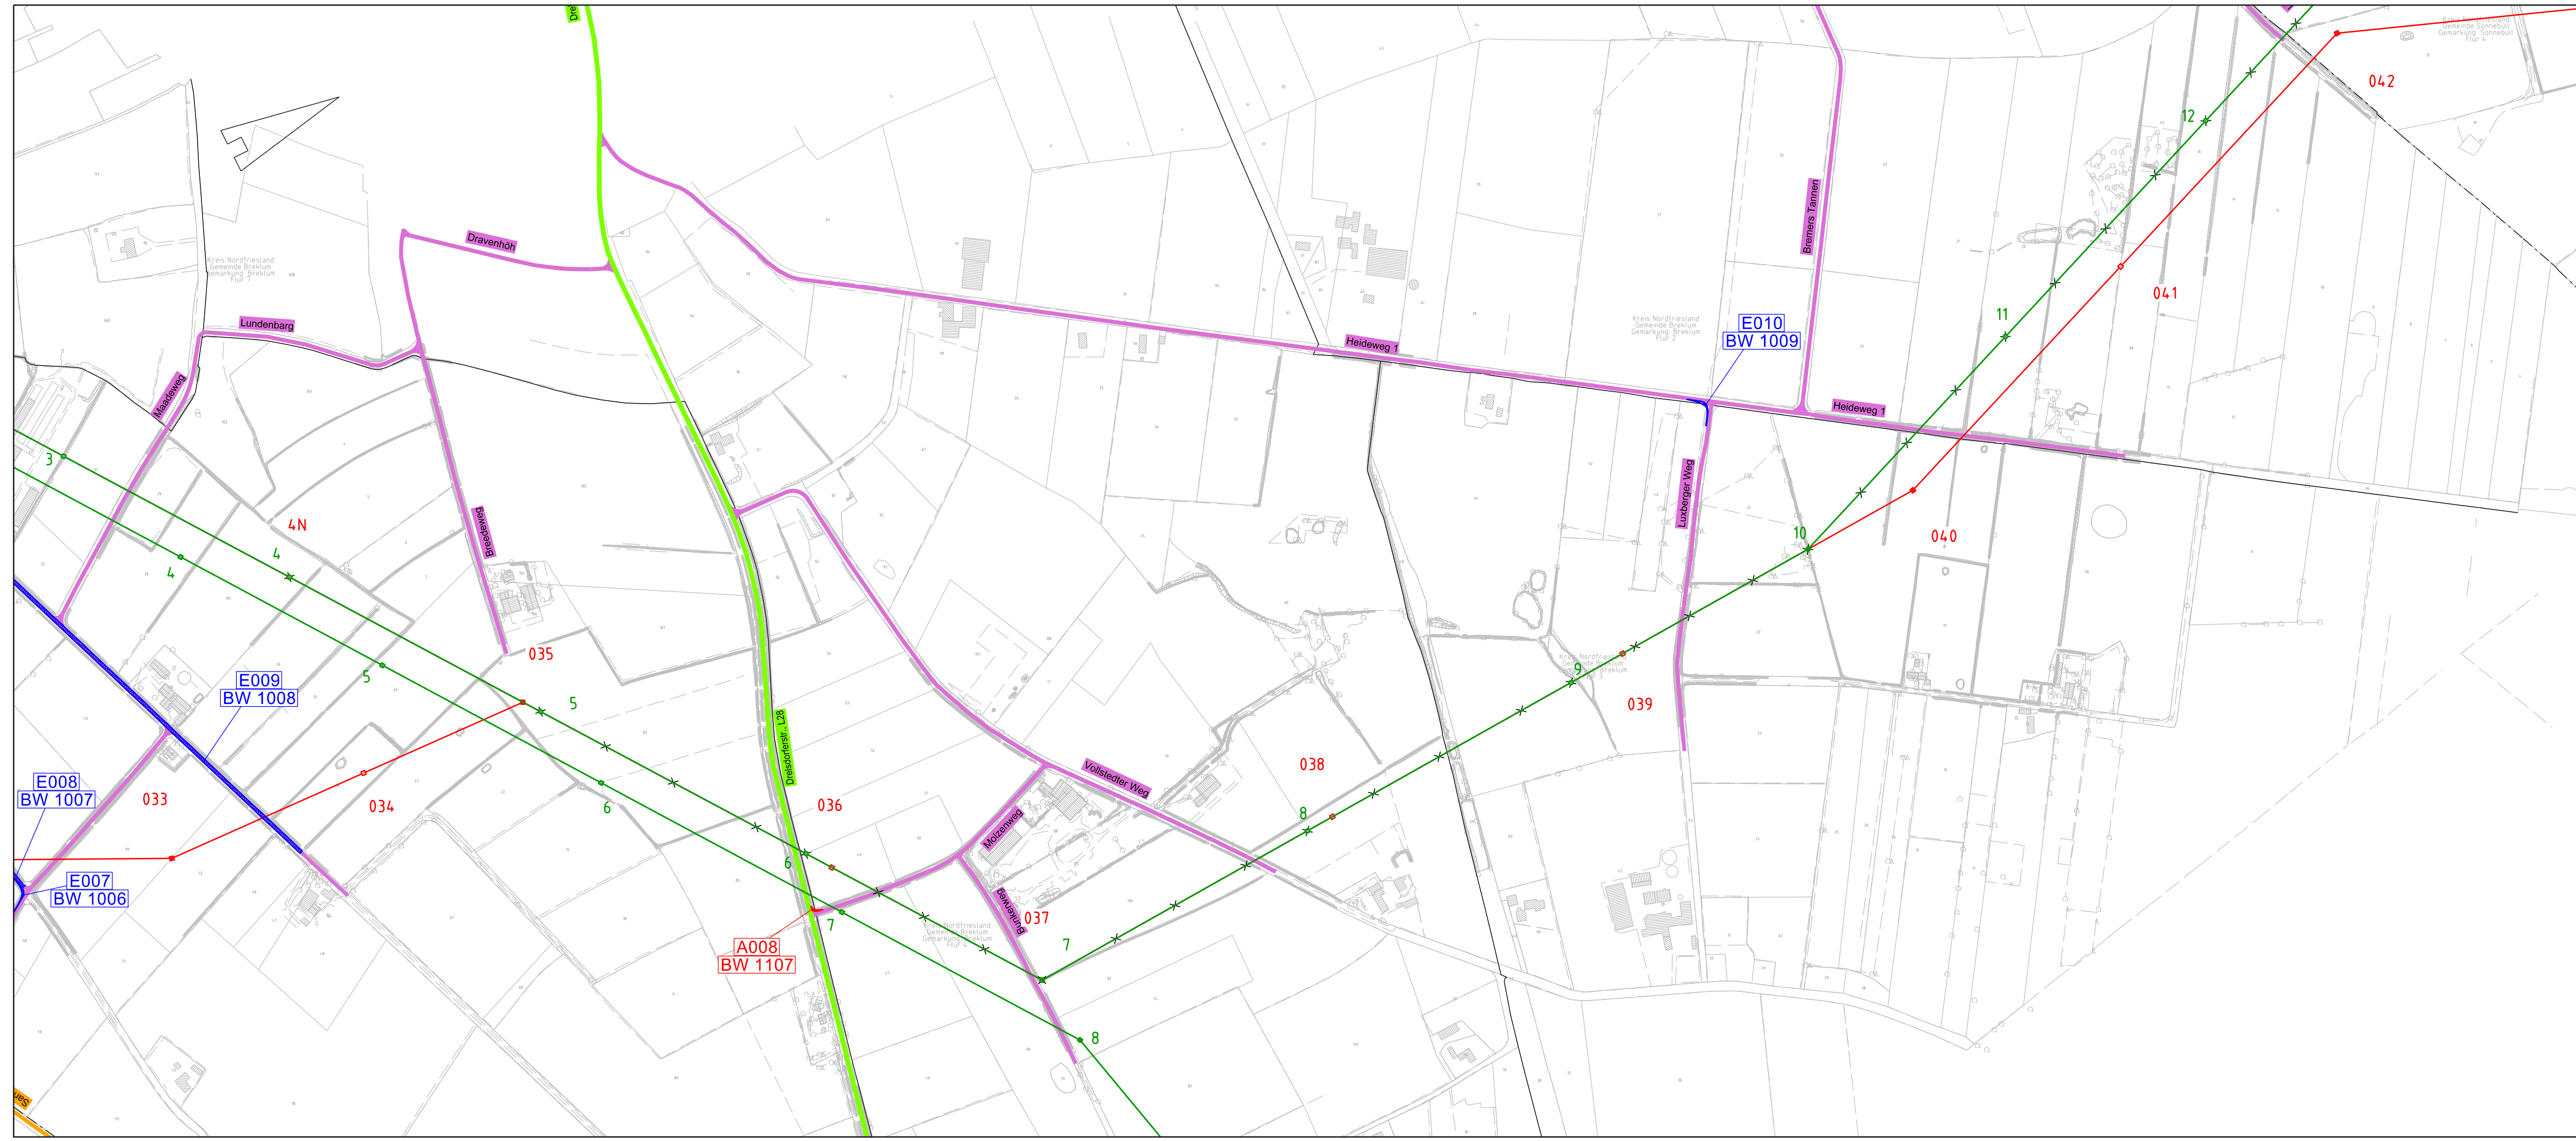

Zur Planfertigung verwendete TK 25: @ GeoBasis-DE / BKG (2010)

Planfeststellungsunterlage

Aufgestellt: 29.03.2018
 Bayreuth, TenneT TSO GmbH
 i.V. i.A.

Bröhöfner Grohau
 Maßstab: 1:5.000 Einheit: Meter



Datum	Name
Bearb. 01.10.18	Richter
Gepr. 01.10.18	Delchmann
Norm	
Fachbereich	



Zust.	Änderung	Datum	Name	Urspr.: