



### 380-kV-Leitung Husum Nord - Niebüll Ost

LH-13-321

## Wegenutzungsplan Bauliche Maßnahmen

### Deckblatt

Mast Nr. 071 - Mast Nr. 078


#### Legende:

- |  |                |  |                 |  |              |  |                          |  |                              |  |                           |                  |
|--|----------------|--|-----------------|--|--------------|--|--------------------------|--|------------------------------|--|---------------------------|------------------|
|  | Bundesstraßen  |  | Landesstraßen   |  | Kreisstraßen |  | genutzte Gemeindestraßen |  | genutzte Wirtschaftswege     |  | 219/3                     | Flurstücksnummer |
|  | Achse (Neubau) |  | Achse (Rückbau) |  | Abspannmast  |  | Tragmast                 |  | Mastnummer - vorhanden 110kV |  | Mastnummer - Neubau 380kV |                  |

- |  |  |  |  |
|--|--|--|--|
|  | Ausbaumaßnahme                             |  | Ertüchtigungsmaßnahme                            |
|  | A001 Ausbau Maßnahmen-Nr. und Bauwerks-Nr. |  | E001 Ertüchtigung Maßnahmen-Nr. und Bauwerks-Nr. |

#### Grenzen:

- Stadt/Gem.
- Gemarkung
- Flur
- Flurstück
- Verfahrensgrenze

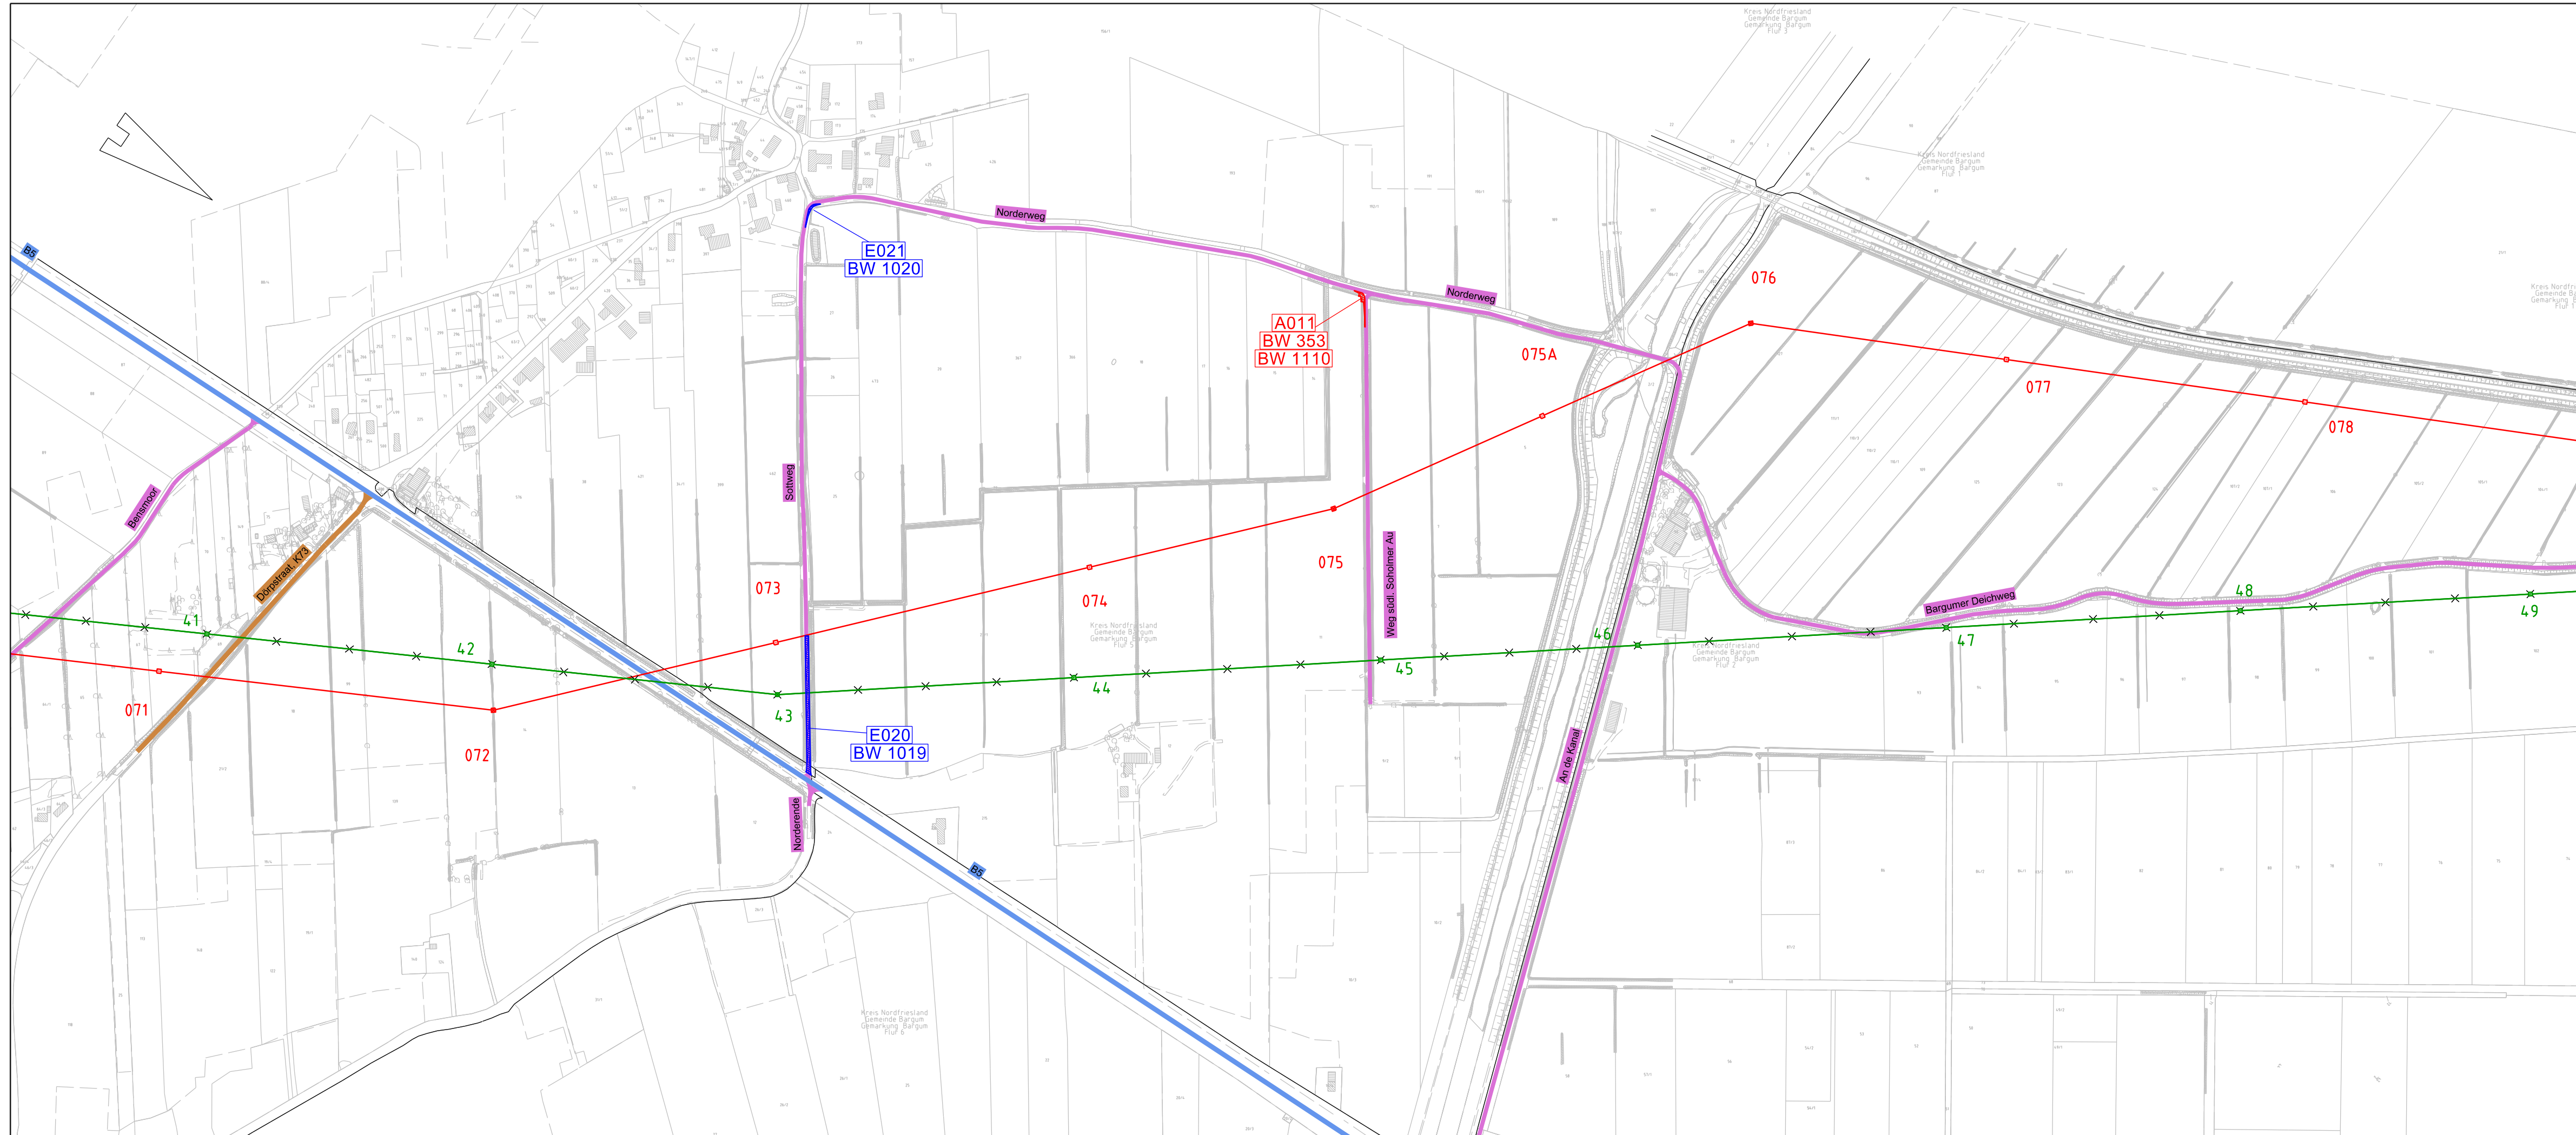

Zur Planfertigung verwendete TK 25: @ GeoBasis-DE / BKG (2010)

#### Planfeststellungsunterlage

Aufgestellt: 29.03.2018  
 Bayreuth, TenneT TSO GmbH  
 i.V. i.A.

Maßstab: 1:5.000 Einheit: Meter



Datum	Name
Bearb. 01.10.18	Richter
Gepr. 01.10.18	Delchmann
Norm	

Fachbereich



Zust.	Änderung	Datum	Name	Urspr.: