



380-kV-Leitung Husum Nord - Niebüll Ost

LH-13-321

Wegenutzungsplan Bauliche Maßnahmen

Deckblatt

Mast Nr. 079 - Mast Nr. 086

Legende:

- Bundesstraßen
- Landesstraßen
- Kreisstraßen
- genutzte Gemeindestraßen
- genutzte Wirtschaftswege
- 219/3 Flurstücksnummer
- Abspannmast
- Tragmast
- Mastnummer - vorhanden 110kV
- Mastnummer - Neubau 380kV

- #### Grenzen:
- Stadt/Gem.
 - Gemarkung
 - Flur
 - Flurstück
 - Verfahrensgrenze

- Ausbaumaßnahme
- Ertüchtigungsmaßnahme
- A001** Ausbau Maßnahmen-Nr. und Bauwerks-Nr.
- E001** Ertüchtigung Maßnahmen-Nr. und Bauwerks-Nr.
- BW 801**
- BW 800**

Zur Planfertigung verwendete TK 25: @ GeoBasis-DE / BKG (2010)

Planfeststellungsunterlage

Aufgestellt: 29.03.2018
 Bayreuth, TenneT TSO GmbH
 i.V. i.A.


Maßstab: 1:5.000 Einheit: Meter




Datum	Name
Bearb. 01.10.18	Richter
Gepr. 01.10.18	Delchmann

Norm

Fachbereich

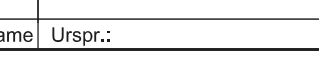

Zust.	Änderung	Datum	Name	Urspr.:

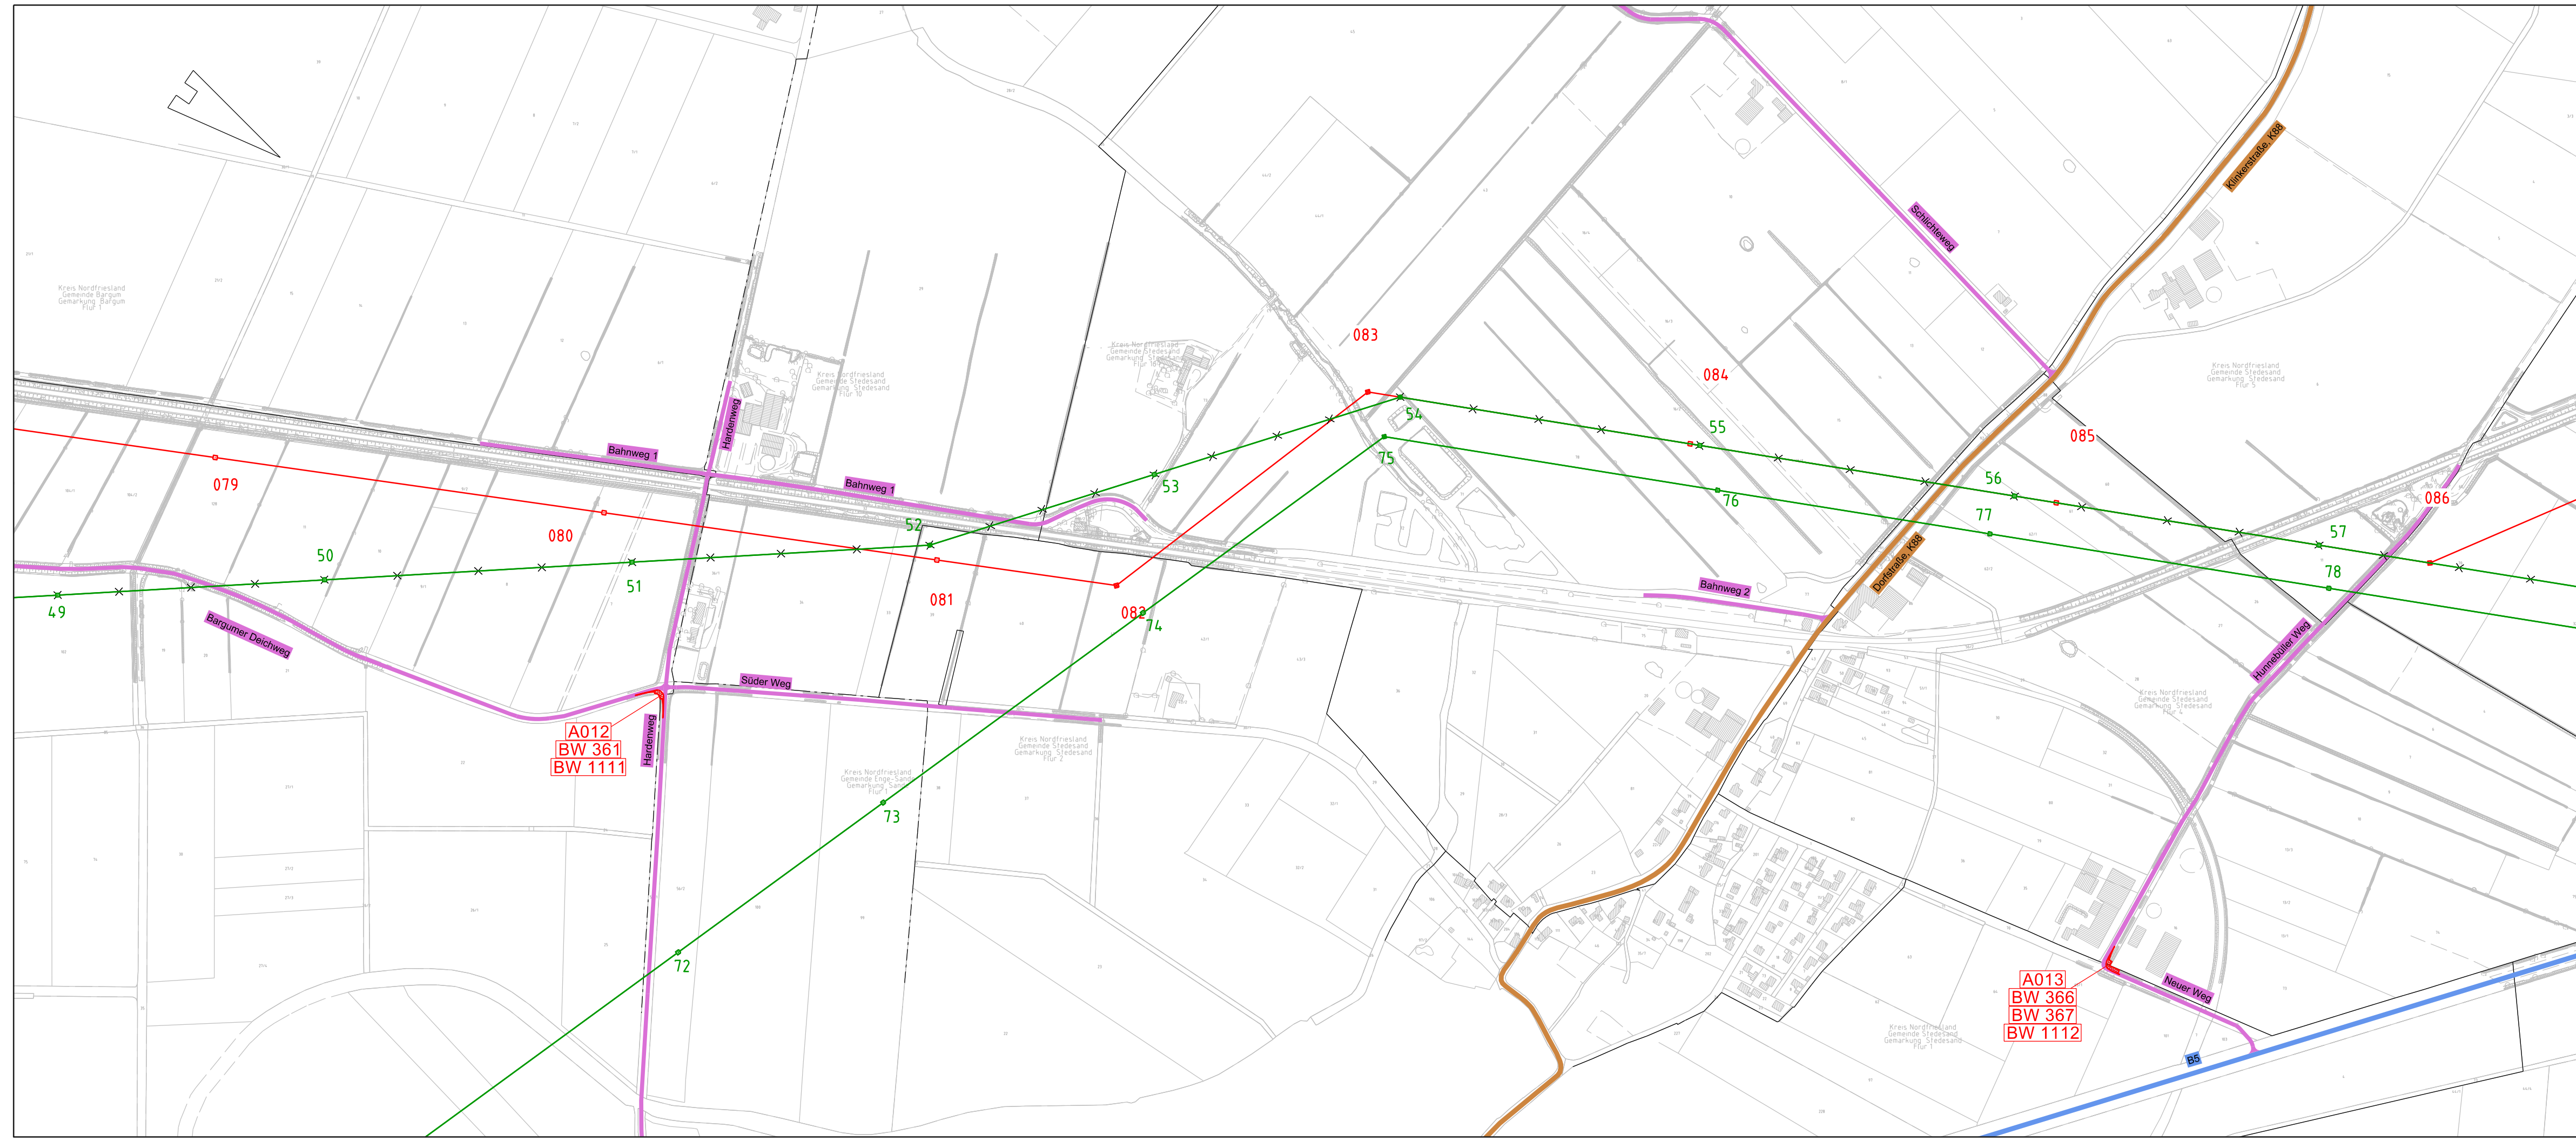

A012
BW 361
BW 1111

A013
BW 366
BW 367
BW 1112