


148
WA160-36,00

149
T2-44,00

150
T2-44,00

151
T1-50,00

152
T1-47,00

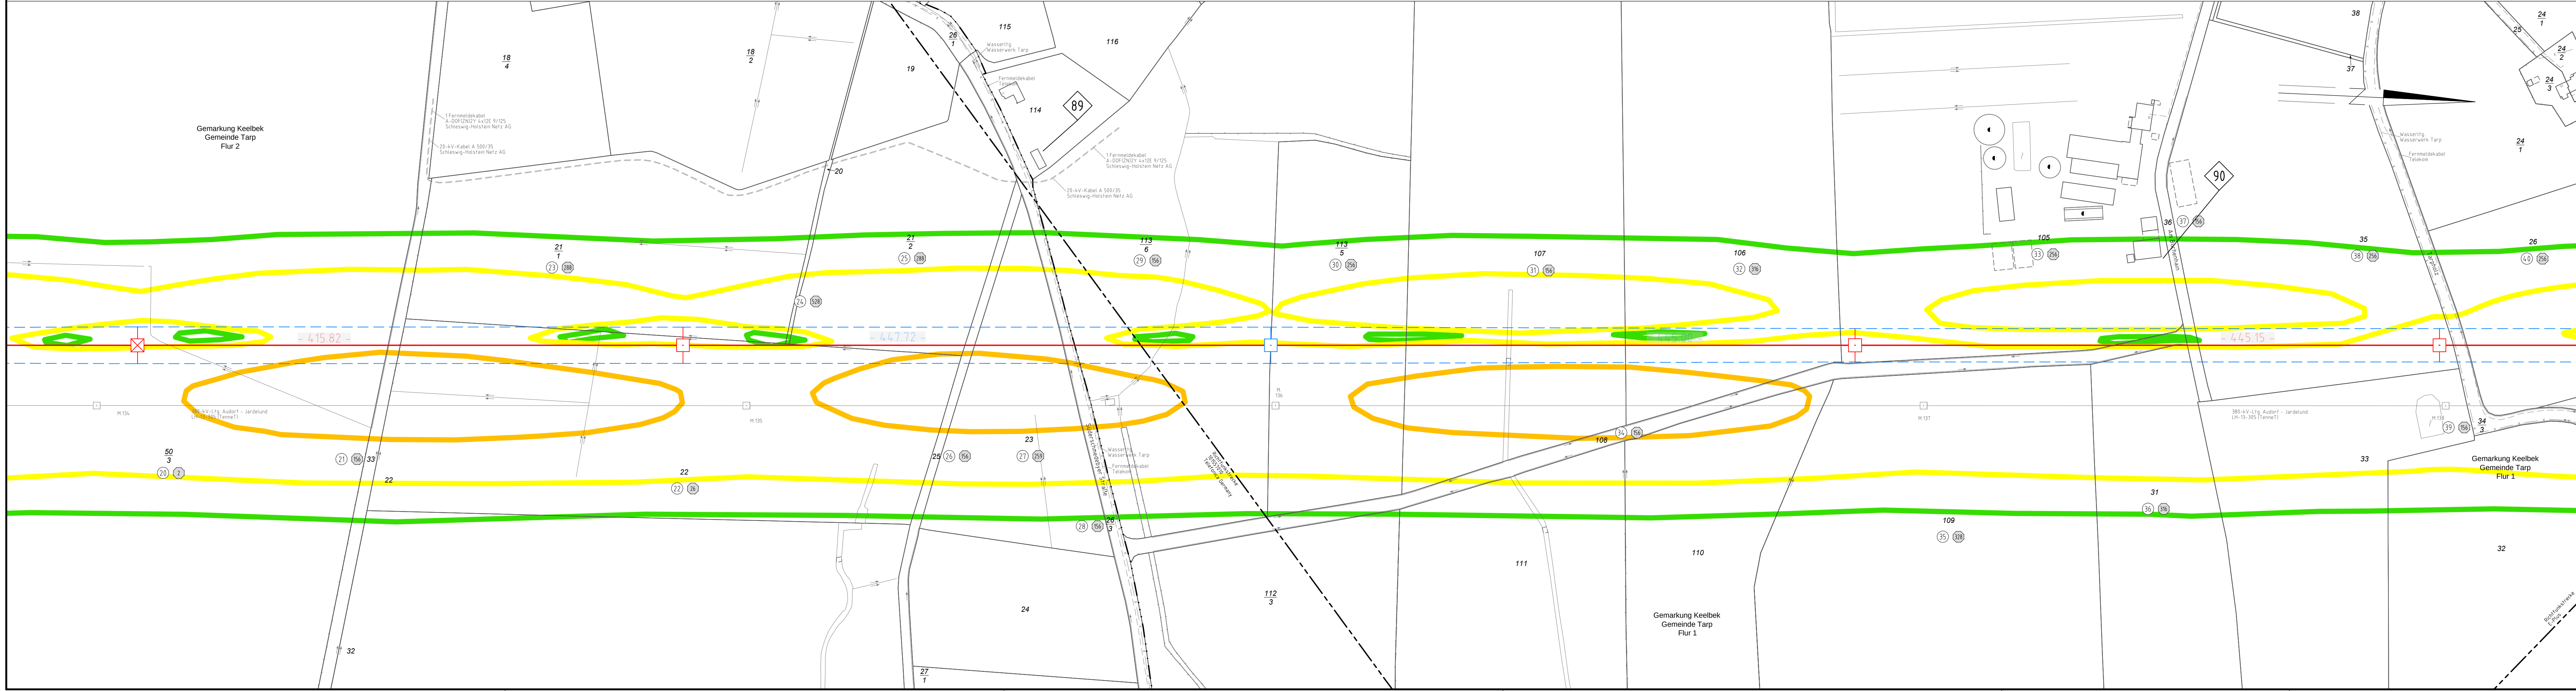

Anlage M04.2
Blatt 53/65

380-kV-Ltg. Audorf - Flensburg Nr. 324


Lageplan

B-Feld - magnet. Flussdichte


Mast Nr. 148 - Mast Nr. 152

DECKBLATT


B-Feld:

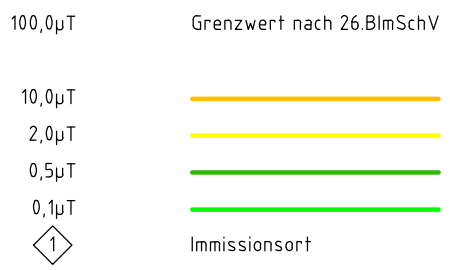

Legende:

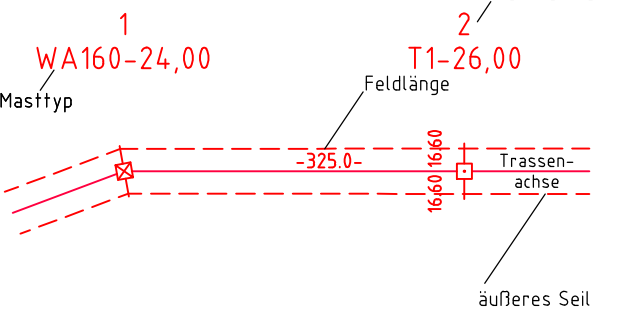

Grenzen:

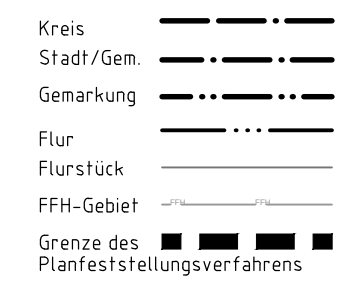

Planfeststellungsunterlage

Aufgestellt
Bayreuth,
TenneT TSO GmbH
i.V. *Dr. [Signature]* i.A. Dr. *Dr. [Signature]*
04.12.2015

eqos Energie
Deutschland GmbH
Wolfenstraße 29
D-88400 Biberach
Leitungsplanung

Maßstab		Einheit	
1 : 2000		Meter	
01	Ungl. Ltg. Nr. 324	23.11.2015	poka
	Ungl. M50	23.11.2015	poka
	Bearb.	23.11.2015	poka
	Gepr.	01.12.2015	neal
	Norm	DIN EN 50341-3-4: 01/2011	
	Fachbereich	TL	
Zust.	Änderung	Datum	Name
			Urspr.