

000A 000B 001 P110 1N 002  
 Portal Portal WE/WAdiff140° 27.00 Portal WE/WAdiff100° 19.00 WE/WAdiff140° 36.00




380-kV-Leitung Husum Nord - Niebüll Ost / LH-13-321  
 Einkreuzung 110-kV-Leitung Husum - Breklum LH-13-139

Lage-/Bauwerksplan/  
 Grunderwerbsplan

**Deckblatt**

Portal 000A/B - Mast Nr. 002  
 Portal P110 - Mast Nr. 002

Legende:

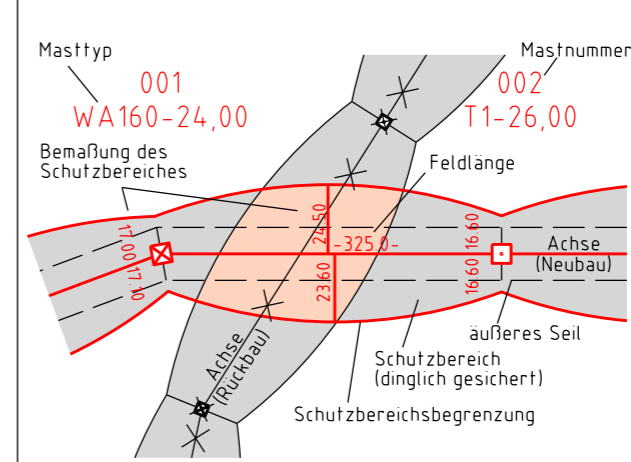

- Grenzen:**
- Kreis:
  - Stadt/Gem:
  - Gemarkung:
  - Flur:
  - Flurstück:
  - Verfahrensgrenze:
- Rechtserwerb:**
- dauerhafte Flächeninanspruchnahme durch 380-kV-Ltg "dingliche Sicherung"
  - bauzeitliche Flächeninanspruchnahme durch Neubau 380-kV-Ltg
  - bestehende "dingliche Sicherung" durch 110-kV-Ltg. (entfällt)
  - bauzeitliche Flächeninanspruchnahme durch Rückbau 110-kV-Ltg
  - bestehende "dingliche Sicherung" 110-kV-Ltg./dauerhafte Flächeninanspruchnahme durch Neubau
  - bauzeitliche Flächeninanspruchnahme durch Provisoriumsportal 110-kV-Ltg
  - Ausbau bestehender Verkehrswege


Wasserhaltung:

- G 003 Grundwasserentnahmepunkt
- Ü 003 Übergabepunkt
- E 003 Einleitpunkt
- Schlauchleitung, fliegend
- Wasserlauf, verrohrt, benutzt
- Wasserlauf, offen, benutzt

Planfeststellungsunterlage

Aufgestellt: Bayreuth, 15.01.2016  
 TenneT TSO GmbH  
 i.V. i.A.

Nr.	Beschreibung	Datum	MK	Maßstab	Einheit	Meter			
1.	Umplanung Mast 000A/B, 002, P110, 1N	08.02.2018	MK	1:2000	Einheit	Meter			
2.	Anpassung Plankopf und Blattschnitt	08.02.2018	MK						
3.	Ergänz. Topographie, Aktual. Versorgerkgen	08.02.2018	MK						
4.	Ergänzung Flächen für Bauausführung	08.02.2018	MK						
5.	Ergänz. BW-Nr. 261, 291; Aktual. Kataster	08.02.2018	MK						
6.	Anpass. nachrichtl. Darstellungen	08.02.2018	MK						
7.	Anpass. Flächen für Bauausführung, Verfahrnsbegrenze	28.03.2019	JL				Bearb.	15.01.2016	Nathusius
8.	Anpass. Lage Verbandsgräber, Schutzstreifen	28.03.2019	JL				Gepr.	15.01.2016	Klaß
9.	Anpass. nachrichtl. Darstellung, Wasserhaltung M 1001-003/1N	28.03.2019	JL				Norm	DIN EN 50341-2-4, 04/2016	
10.	Ergänz. BW-Nr. 465, Entfernen, BW-Nr. 291	28.03.2019	JL				Fachbereich	TL	
11.	Normwechsel; Aktual. Versorger	27.06.2019	JL						

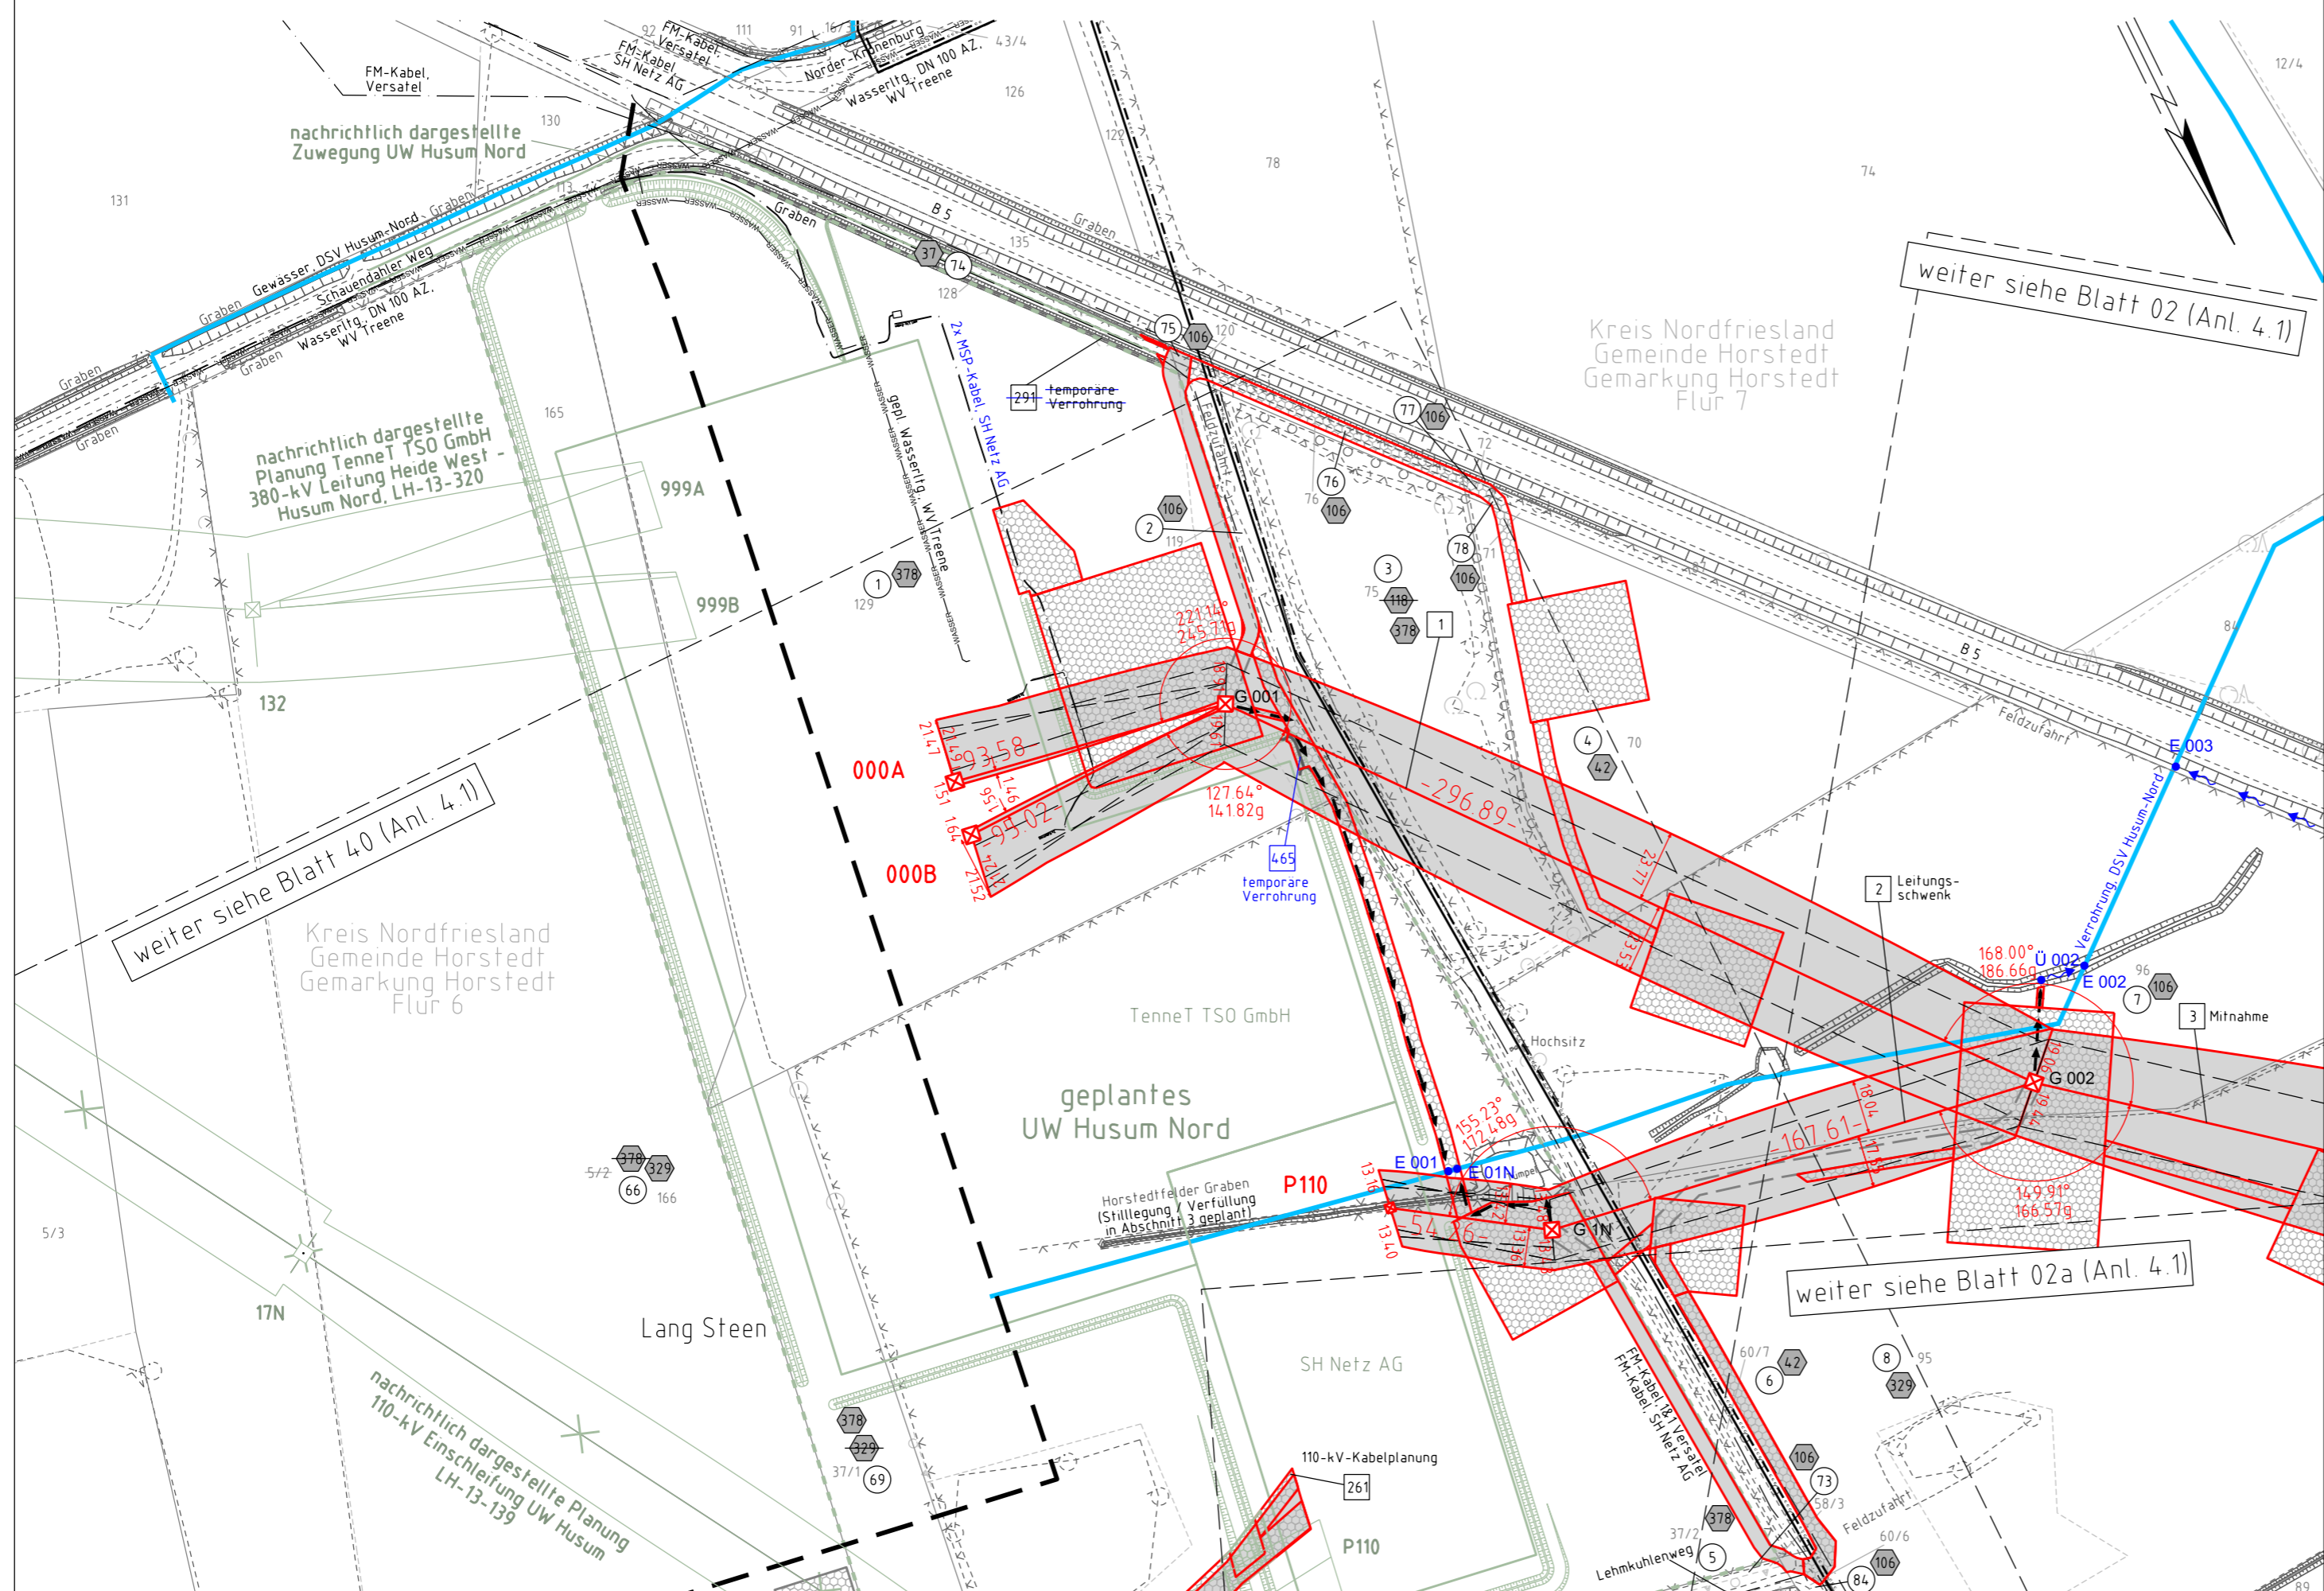

weiter siehe Blatt 40 (Anl. 4.1)

weiter siehe Blatt 02 (Anl. 4.1)

weiter siehe Blatt 02a (Anl. 4.1)