




380-kV-Ltg. Husum Nord - Niebüll Ost

LH-13-321


Lage-/Bauwerksplan/  
Grunderwerbsplan

**Deckblatt**

Mast Nr. 003

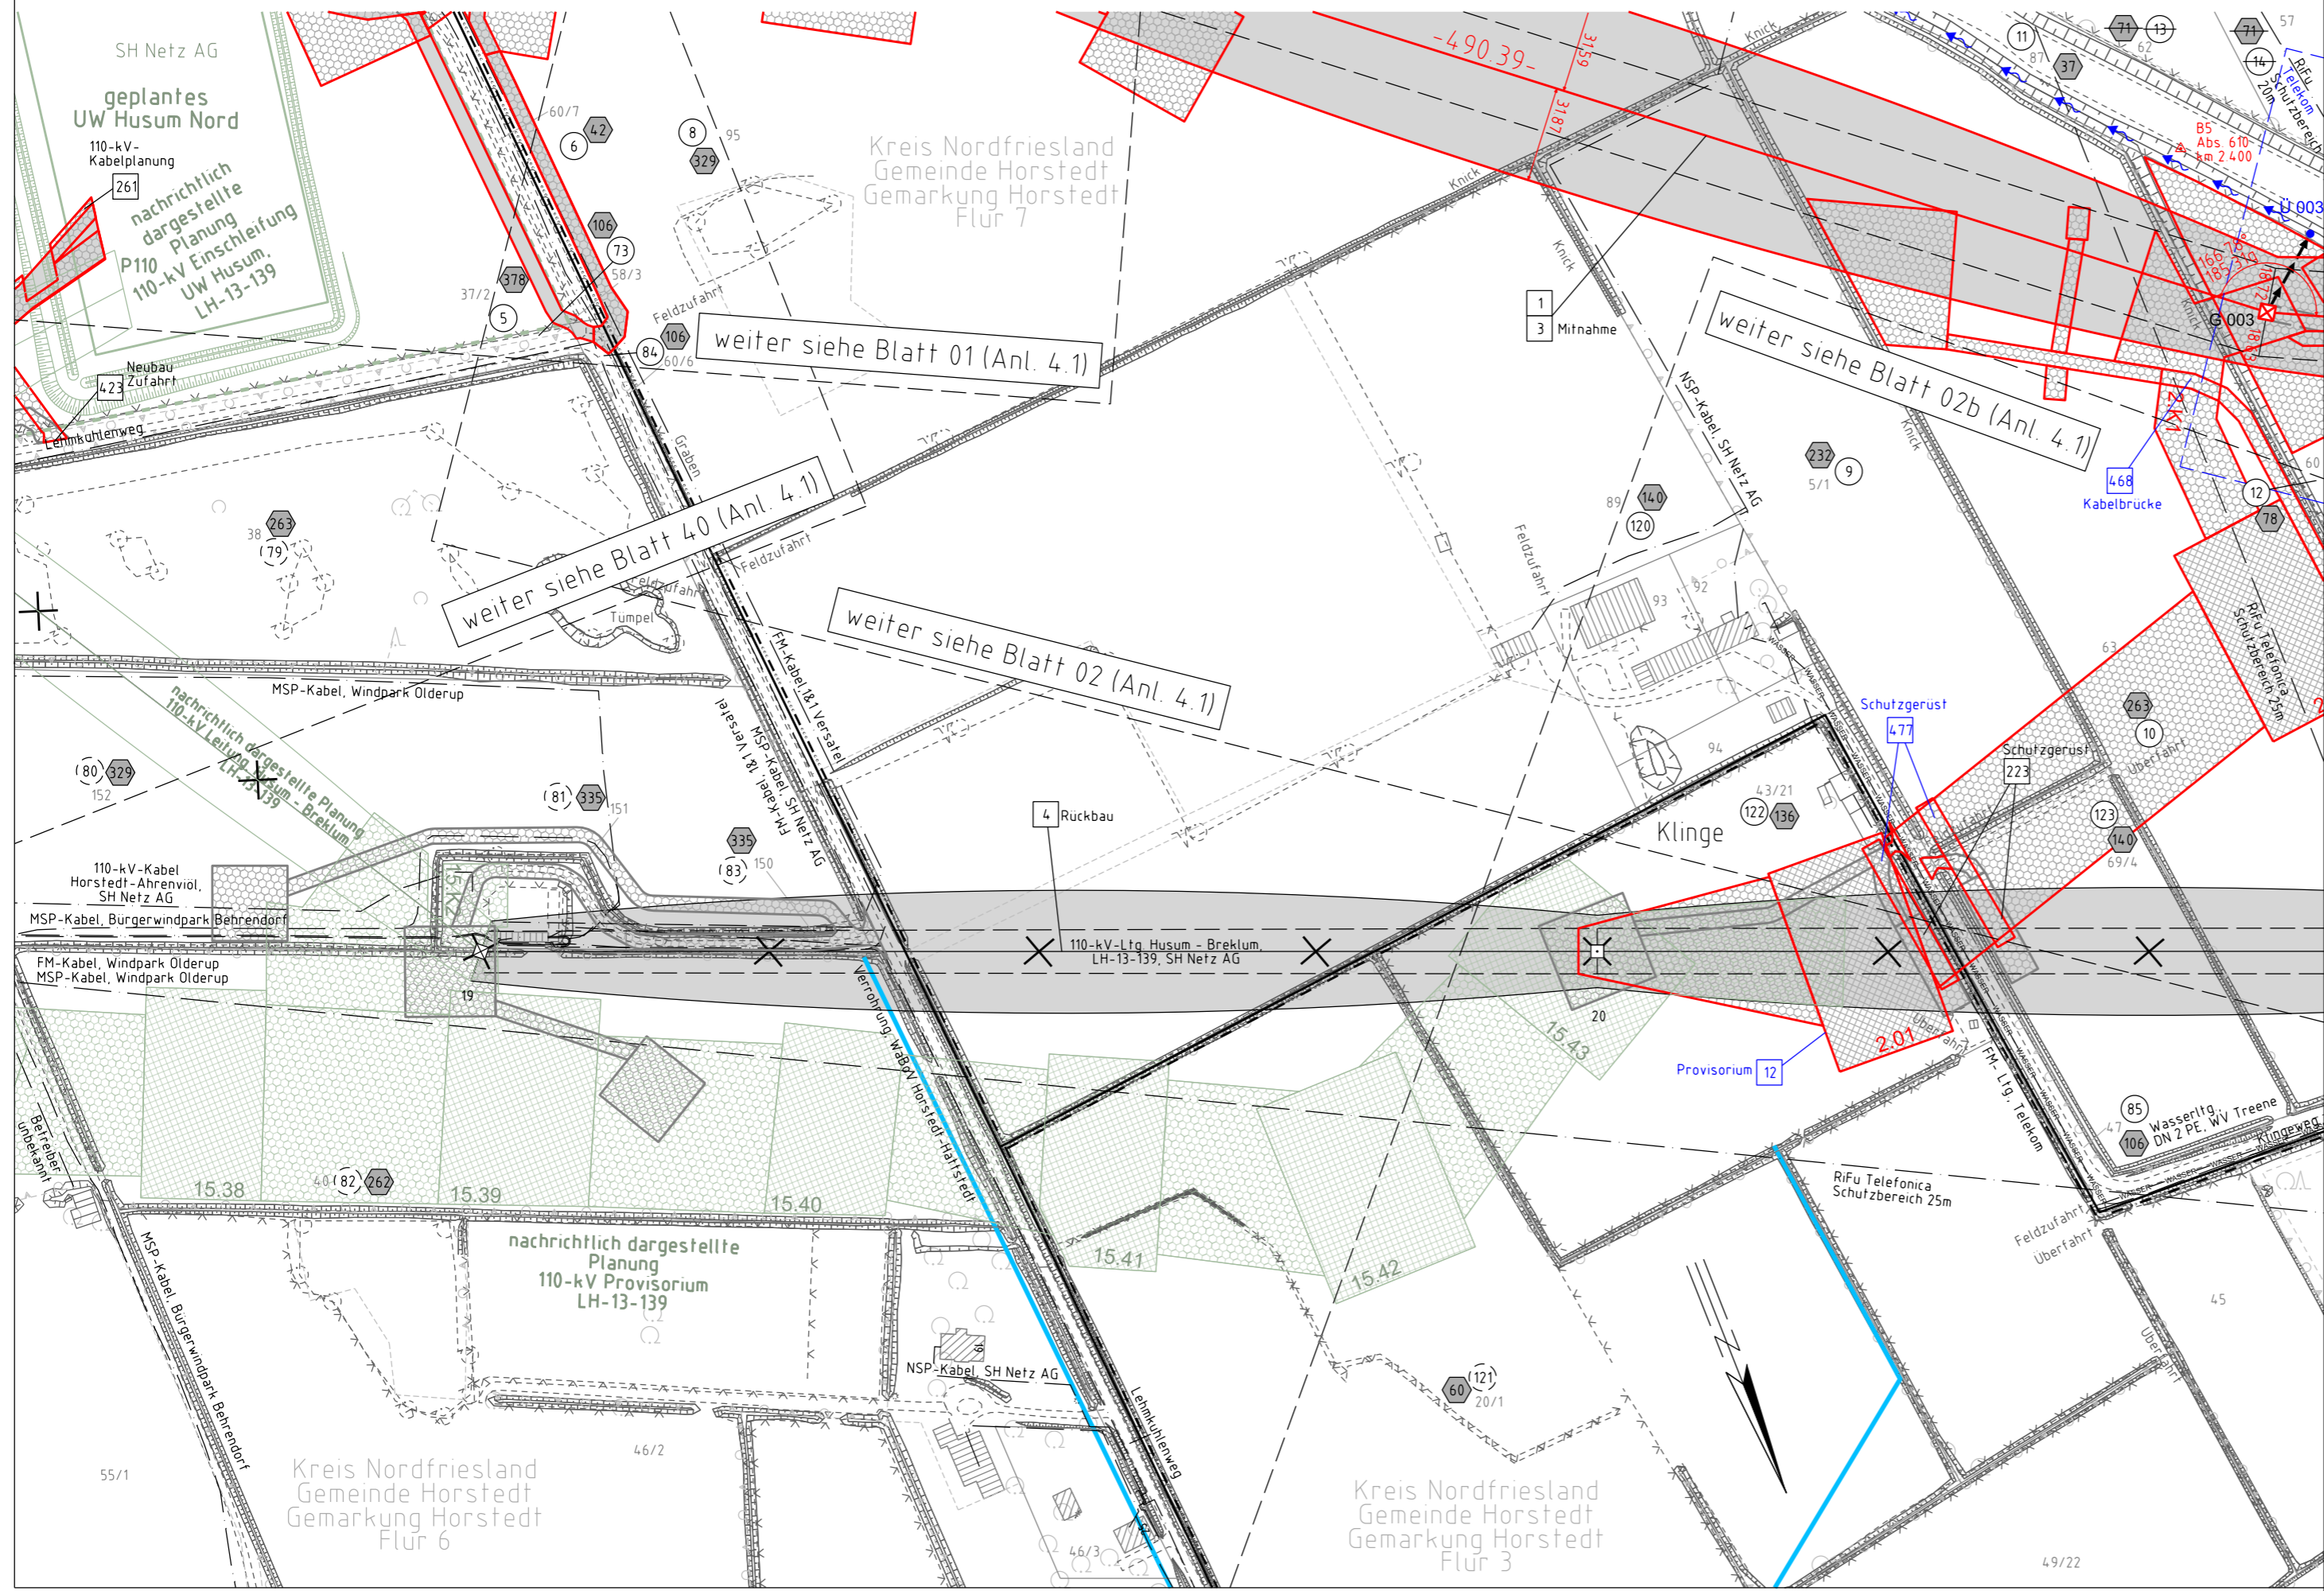

Legende:

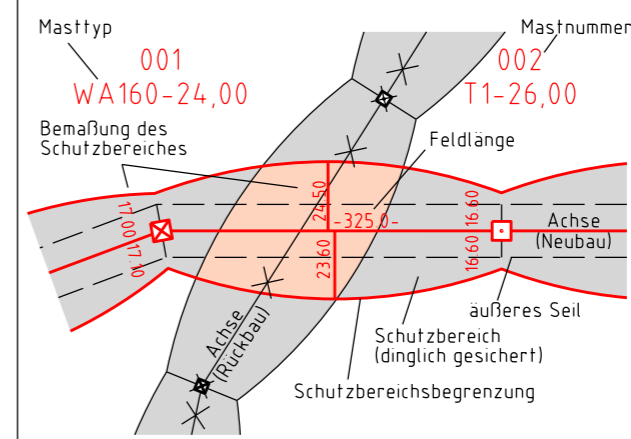

- Grenzen:**
- Kreis:
  - Stadt/Gem:
  - Gemarkung:
  - Flur:
  - Flurstück:
  - Verfahrensgrenze:
- Rechtserwerb:**
- dauerhafte Flächeninanspruchnahme durch 380-kV-Ltg. "dingliche Sicherung"
  - bauzeitliche Flächeninanspruchnahme durch Neubau 380-kV-Ltg.
  - bestehende "dingliche Sicherung" durch 110-kV-Ltg. (entfällt)
  - bauzeitliche Flächeninanspruchnahme durch Rückbau 110-kV-Ltg.
  - bestehende "dingliche Sicherung" 110-kV-Ltg./dauerhafte Flächeninanspruchnahme durch Neubau
  - bauzeitliche Flächeninanspruchnahme durch Provisoriumsportal 110-kV-Ltg.
  - Ausbau bestehender Verkehrswege

Wasserhaltung:

- G 003 Grundwasserentnahmepunkt → Schlauchleitung, fliegend
- Ü 003 Übergabepunkt → Wasserlauf, verrohrt, benutzt
- E 003 Einleitpunkt → Wasserlauf, offen, benutzt

Planfeststellungsunterlage

Aufgestellt	15.01.2016					
Bayreuth, Tennet TSO GmbH						
i.V.	i.A.					
Brühofner	Feuerstein					
1. Umplan. Mast 003; Anpass. Plankopf	08.02.2018	MK	Maßstab 1:2000 Einheit Meter			
2. Ergänz. nachrichtl. Darstell., Provisorium	08.02.2018	MK				
3. Aktual. Versorgung	08.02.2018	MK				
4. Ergänzung Flächen für Bauausführung	08.02.2018	MK				
5. Ergänz. BW-Nr. 223, 261 und 423	08.02.2018	MK				
7. Anpass. Flächen für Bauausführung Schutzstreifen	28.03.2019	JL				
8. Anpass. nachrichtl. Darstellungen	28.03.2019	JL		Datum	Name	
9. Ergänzung BW-Nr. 12, 468, 477	28.03.2019	JL		Bearb.	15.01.2016	Nathusius
10. Normwechsel; Aktual. Versorger	27.06.2019	JL		Gepr.	15.01.2016	Klaß
				Norm	DIN EN 50341-2-4, 04/2016	
			Fachbereich TL			
Zust.	Änderung	Datum	Name	Urspr.:		