


5
WA160spez.-45.00

6
T2-44,00

7
WA120-48,00

8
WA120-45,00

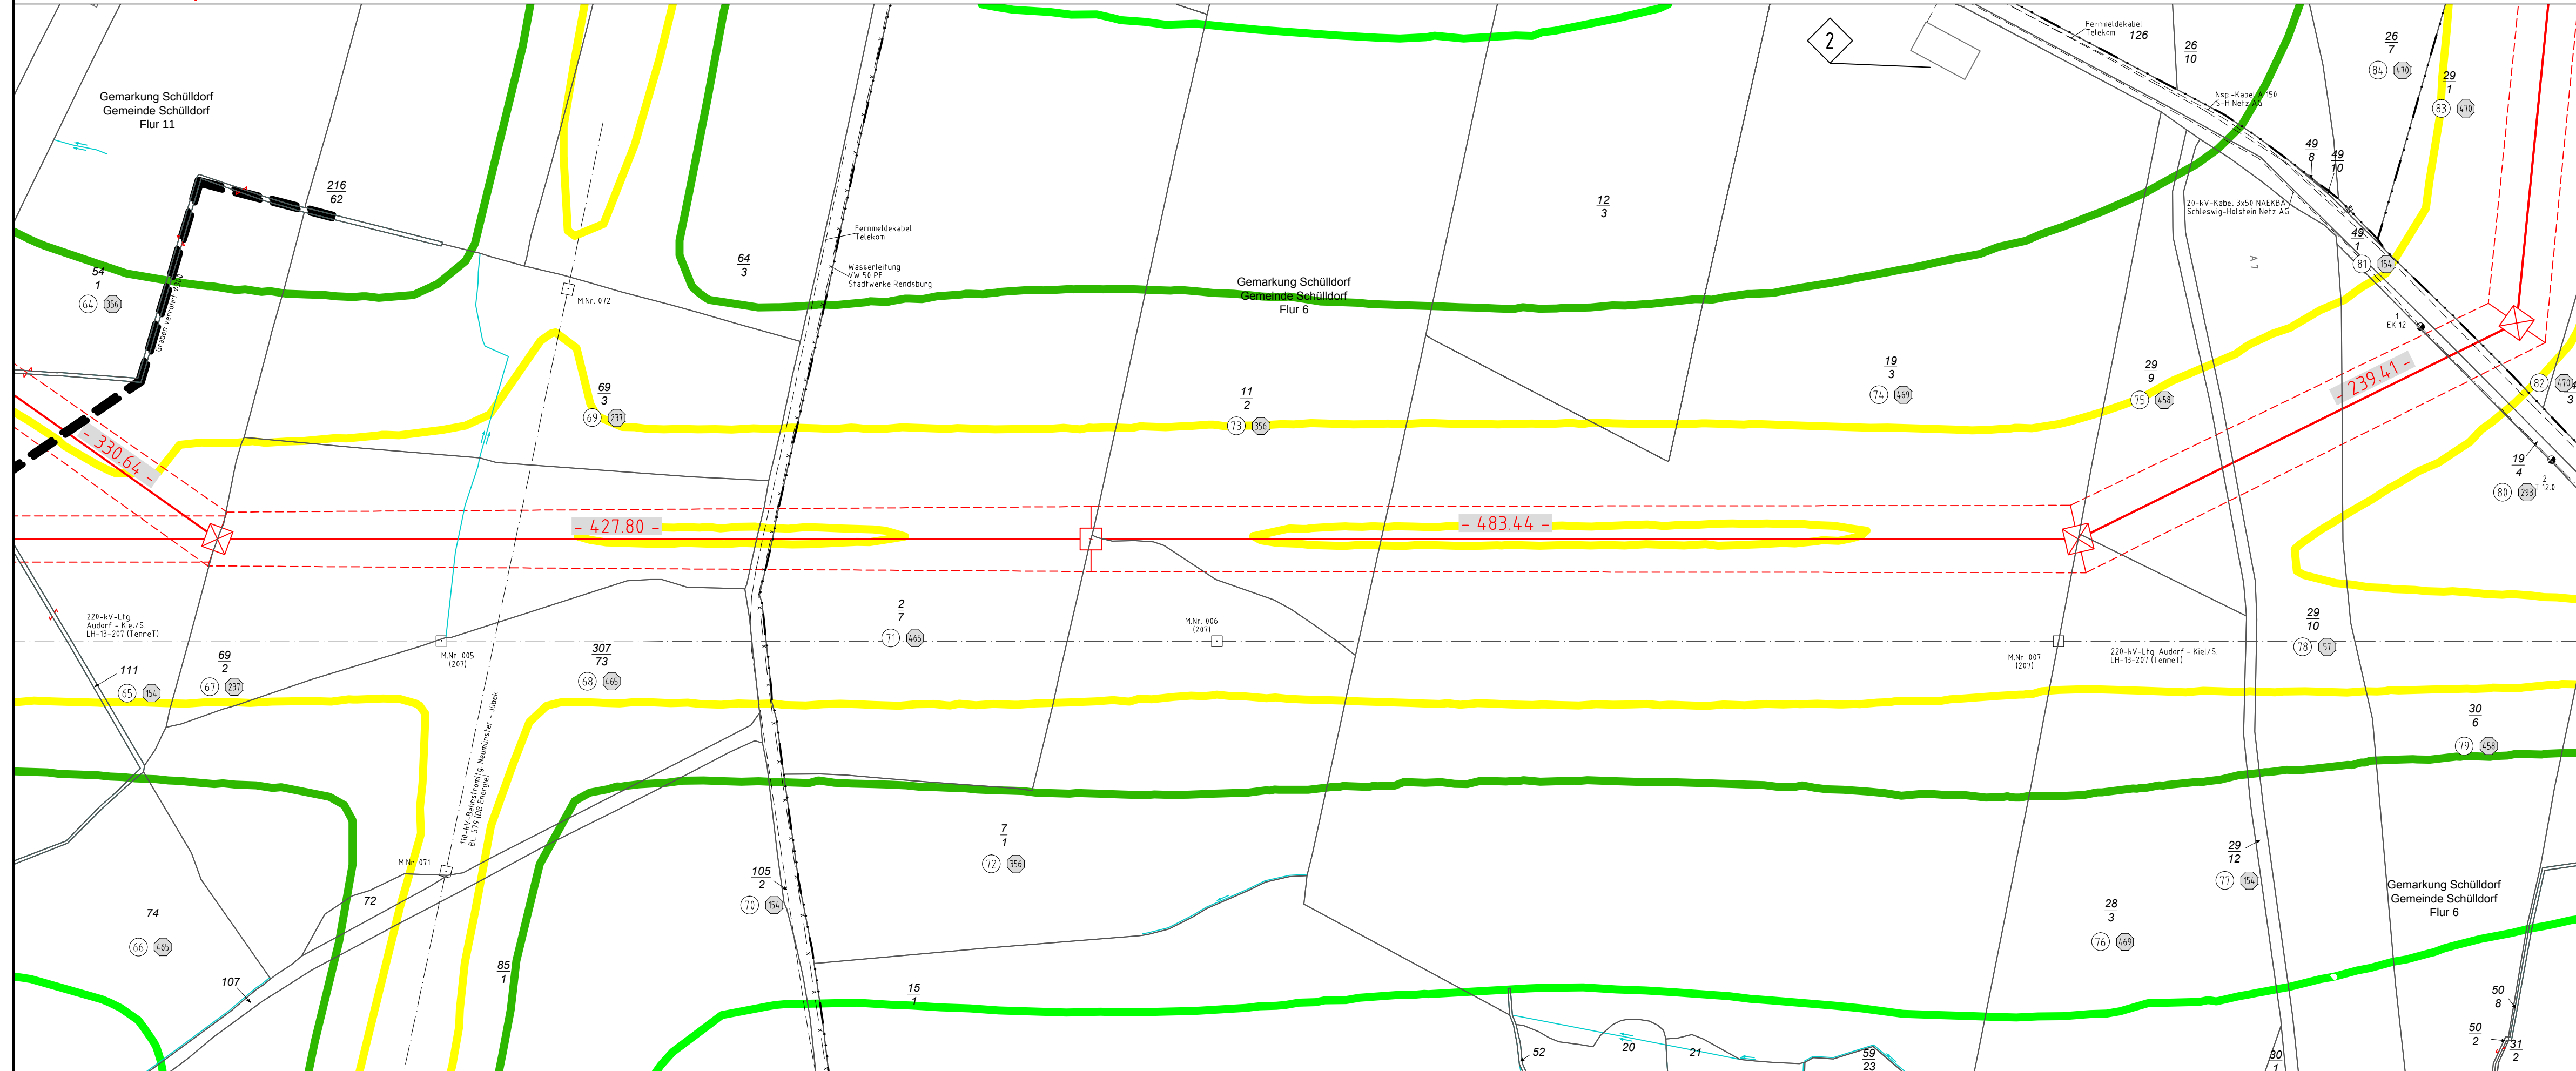

Anlage M04.2
Blatt 03/65


380-kV-Ltg. Audorf - Flensburg Nr. 324

Lageplan


B-Feld - magnet. Flussdichte

Mast Nr. 5 - Mast Nr. 8

B-Feld:

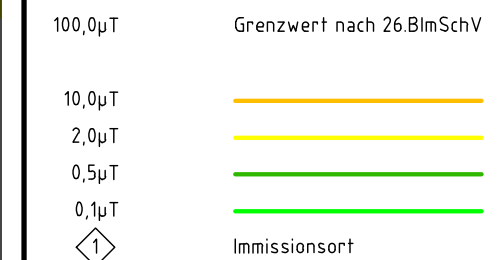

Legende:

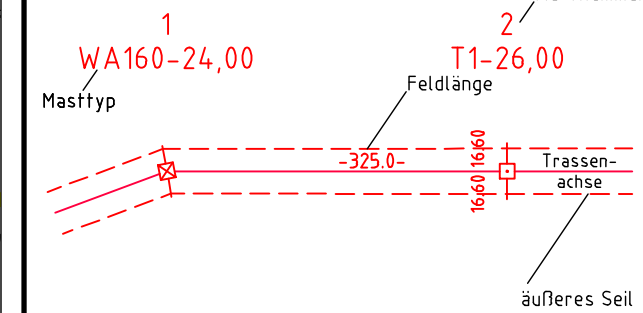

- ① Eigentümerschlüsselnr.
- ⑤ Grundstücksordnungsnr.
- 99 Flurstücksnummer
- ☒ Abspannmast
- ☐ Tragmast
- ✕ Rückbau 220-kV-Leitung

Grenzen:

- Kreis
- Stadt/Gem.
- Gemarkung
- Flur
- Flurstück
- FFH-Gebiet
- Grenze des Planfeststellungsverfahrens

Planfeststellungsunterlage

Aufgestellt		12.12.2014	
Bayreuth,			
TenneT TSO GmbH			
i.V. <i>Dr. L.</i>		i.A. Dr. <i>Dr. M.</i>	
eqos Energie		Deutschland GmbH Wolfenbütalsraße 29 D-884-00 Biberach Leitungsplanung	
Maßstab		Einheit	
1 : 2000		Meter	
		Datum	Name
	Bearb.	01.12.2014	poka
	Gepr.	05.12.2014	neal
	Norm	26.BImSchV	
	Fachbereich TL		
	 TenneT Taking power further		
Zust.	Änderung	Datum	Name