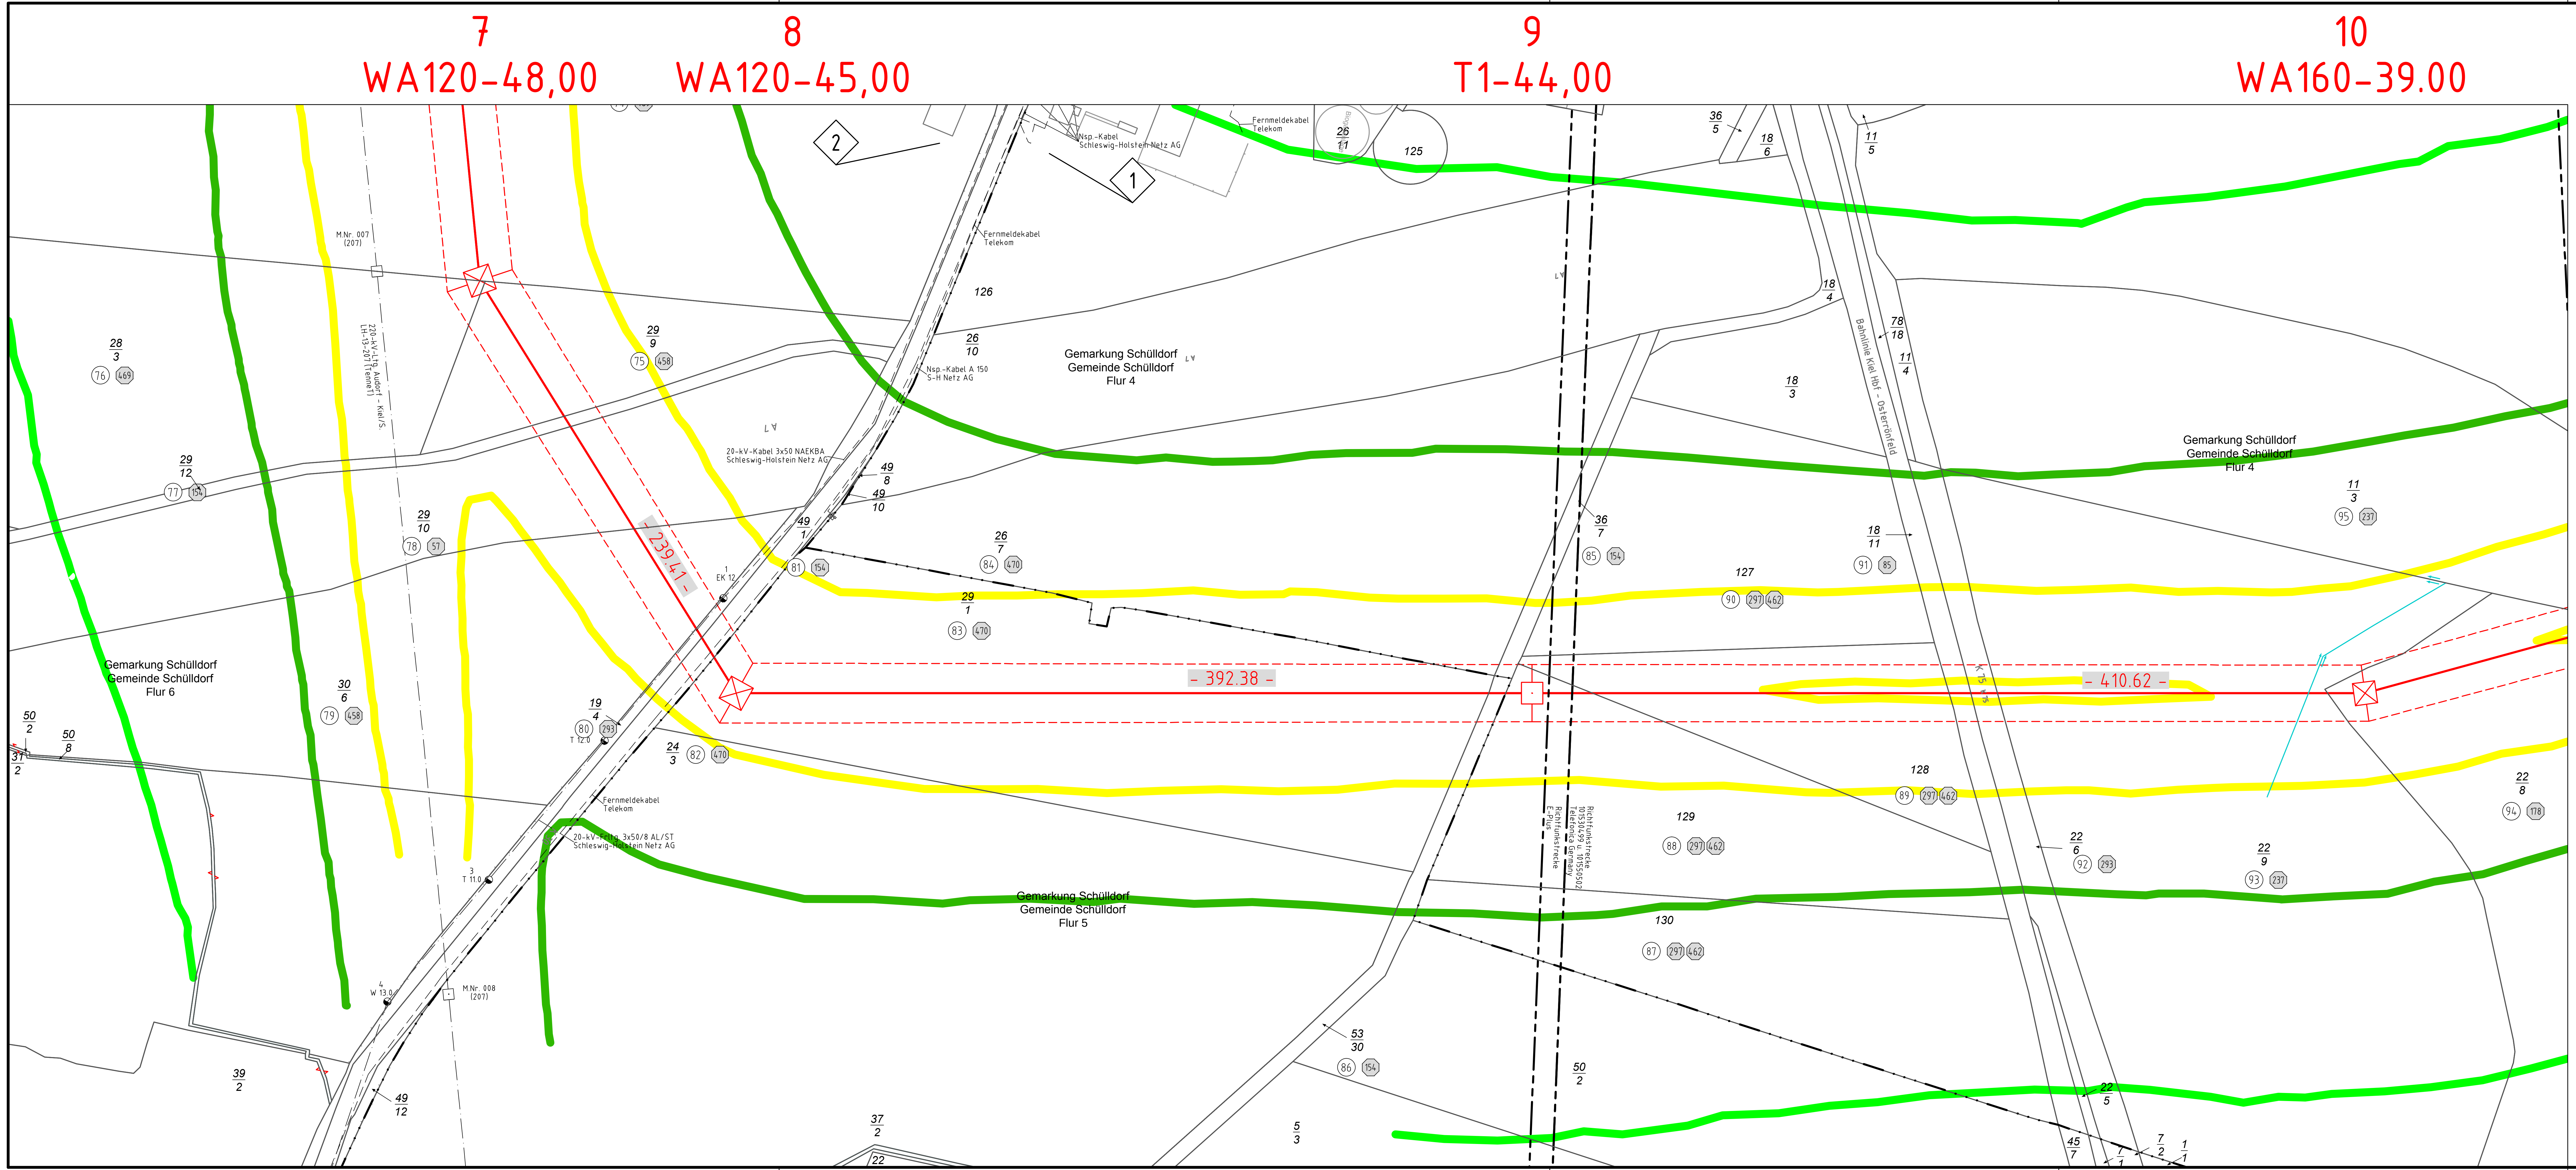

Anlage M04.2
Blatt 04/65

380-kV-Ltg. Audorf - Flensburg Nr. 324
Lageplan
B-Feld - magnet. Flussdichte
Mast Nr. 7 - Mast Nr. 10

B-Feld:

100,0µT	Grenzwert nach 26.BImSchV
10,0µT	🟧
2,0µT	🟨
0,5µT	🟩
0,1µT	🟩
◇1	Immissionsort

Legende:

1
WA160-24,00
Masttyp
2
T1-26,00
Mastnummer
Feldlänge
-325.0-
16,60 16,60
Trassenachse
äußeres Seil

①	Eigentümerschlüsselnr.
⑤	Grundstücksordnungsnr.
99	Flurstücksnummer
☒	Abspannmast
⊡	Tragmast
✕	Rückbau 220-kV-Leitung

Grenzen:

Kreis	— — · —
Stadt/Gem.	— · — · —
Gemarkung	— ·· — ·· —
Flur	— ··· —
Flurstück	———
FFH-Gebiet	—FFH—
Grenze des Planfeststellungsverfahrens	■ ■ ■ ■

Planfeststellungsunterlage

Aufgestellt
Bayreuth,
TenneT TSO GmbH
12.12.2014
i.V.
i.A. Dr.

eqos Energie
Deutschland GmbH
Wolfentalstraße 29
D-88400 Biberach
Leitungsplanung

Maßstab		Einheit
1 : 2000		Meter
	Datum	Name
Bearb.	01.12.2014	poka
Gepr.	05.12.2014	neal
Norm	26.BImSchV	
Fachbereich TL		

Zust.	Änderung	Datum	Name

Urspr.: