


042
WA120° 27.00

043
WA140° 30.00

044
WA100° 30.00

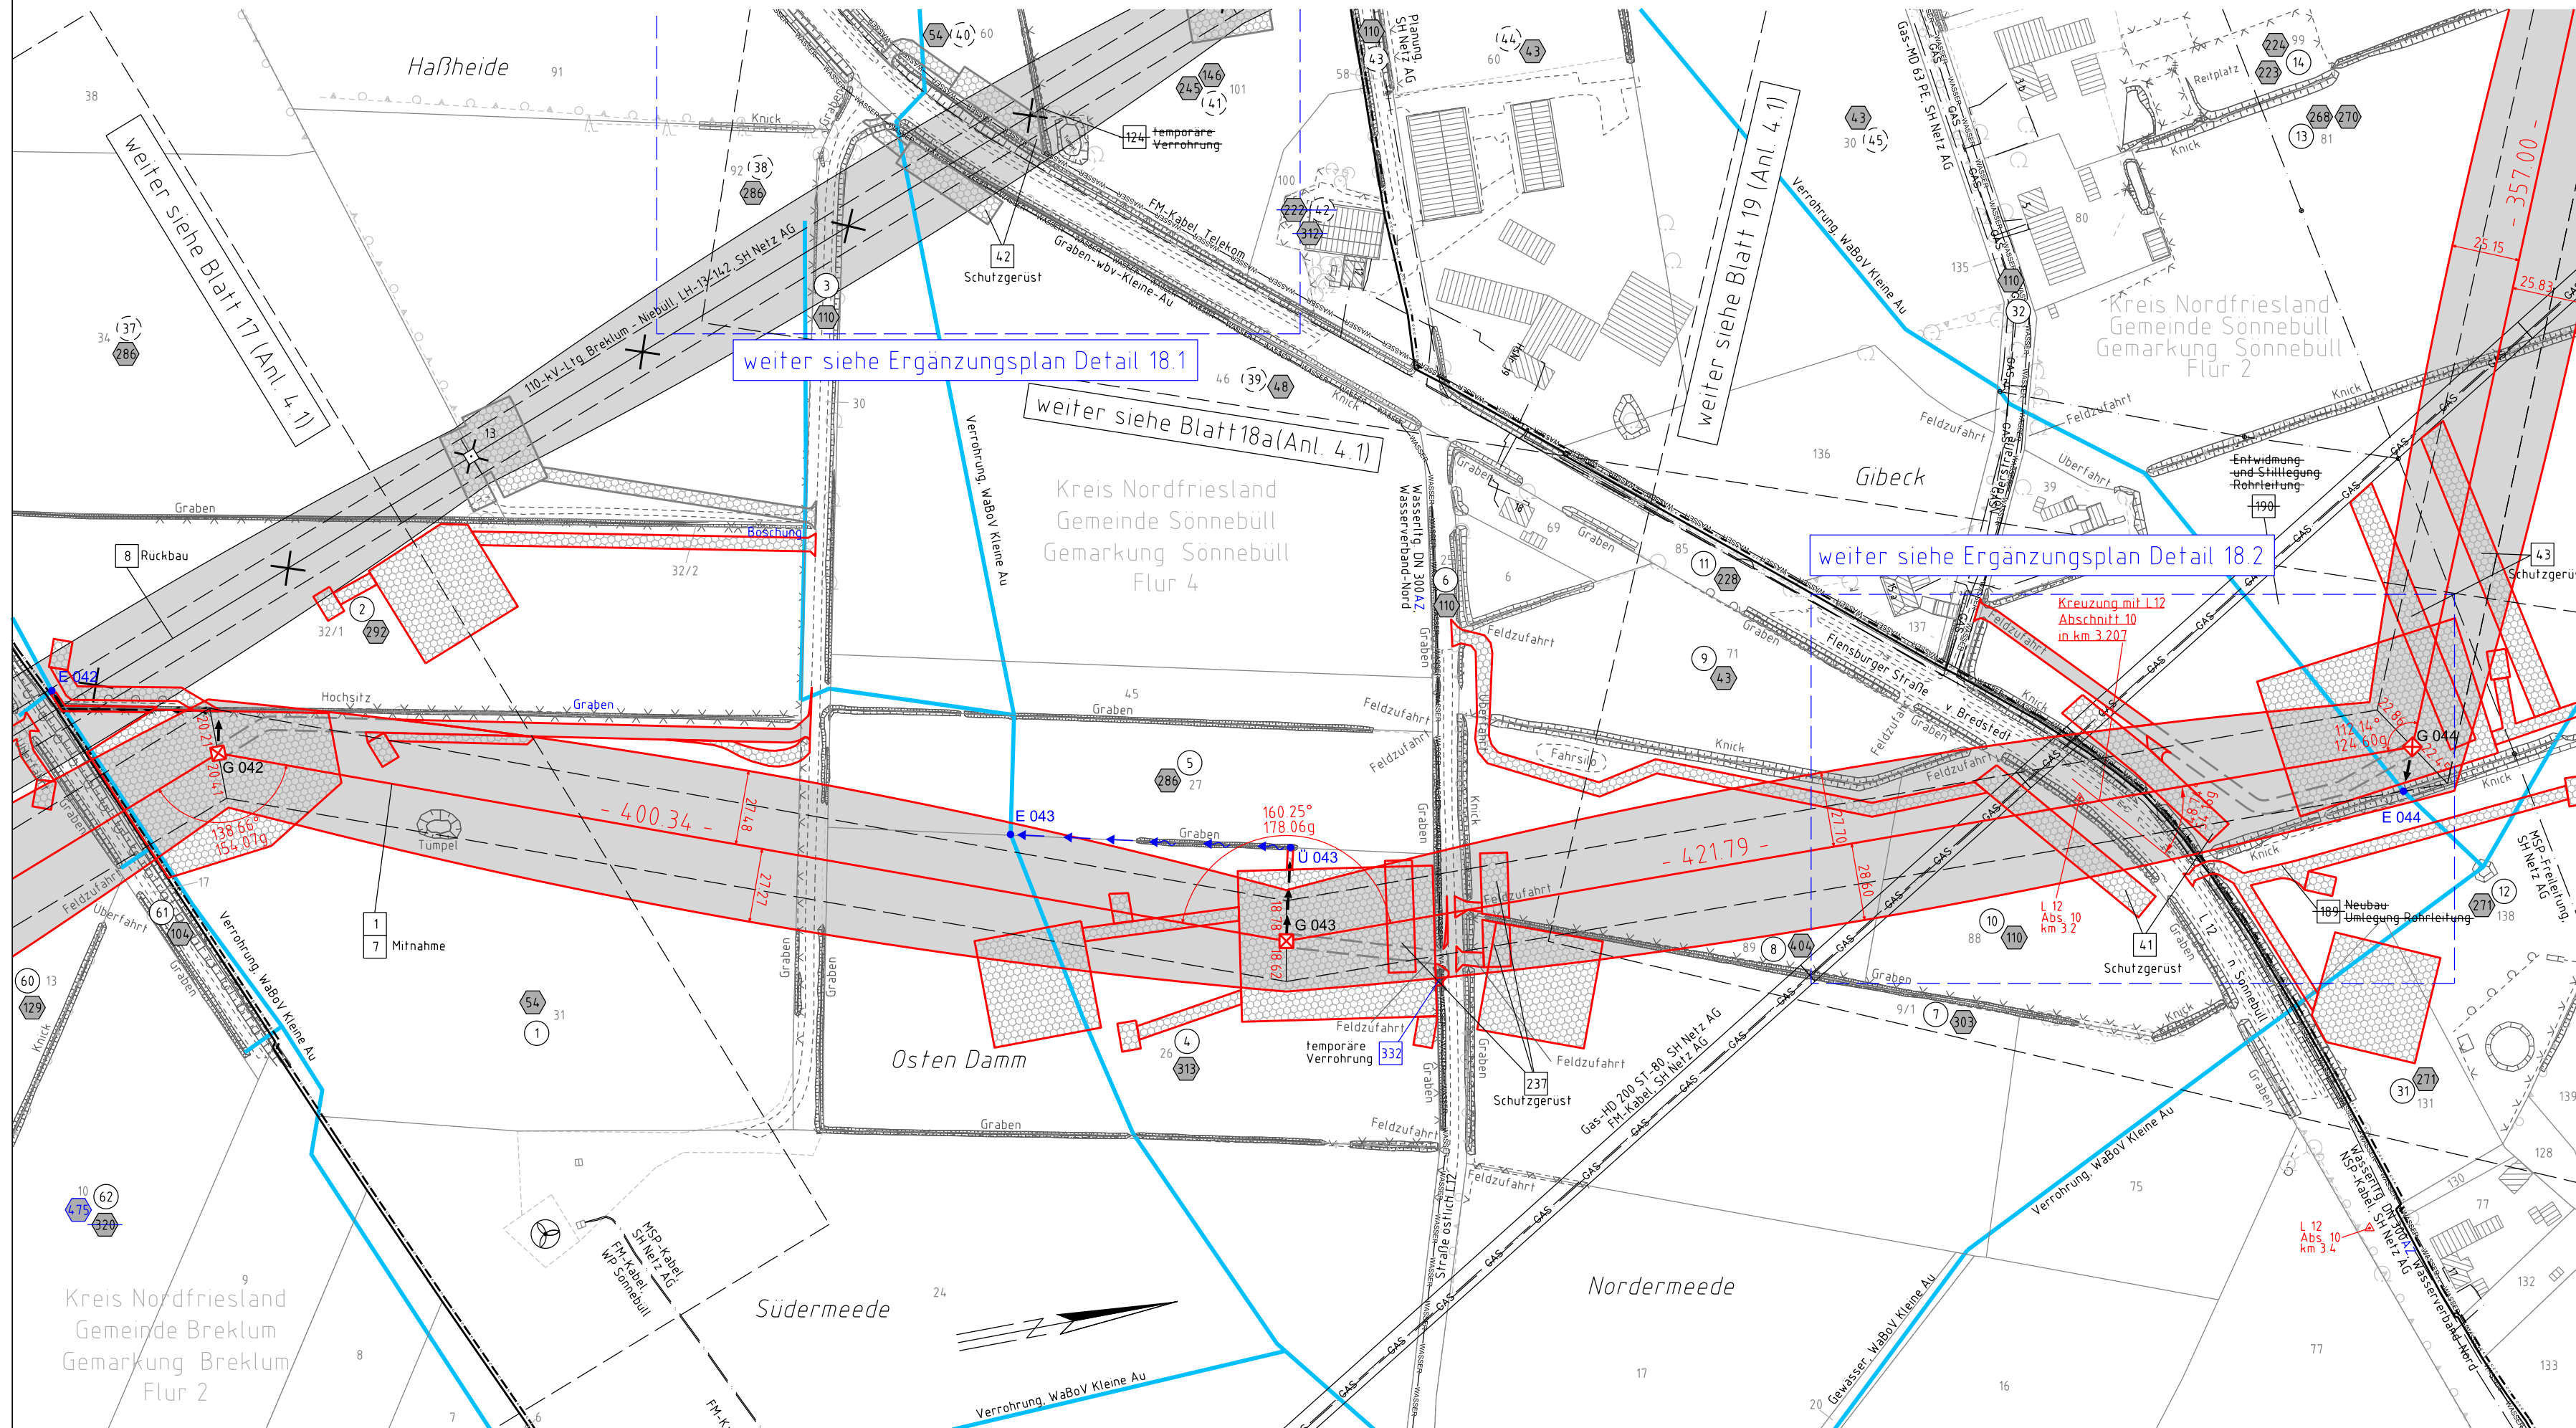

380-kV-Ltg. Husum Nord - Niebüll Ost


LH-13-321

Lage-/Bauwerksplan/
Grunderwerbsplan

Deckblatt

Mast Nr. 042 - Mast Nr. 044

Legende:

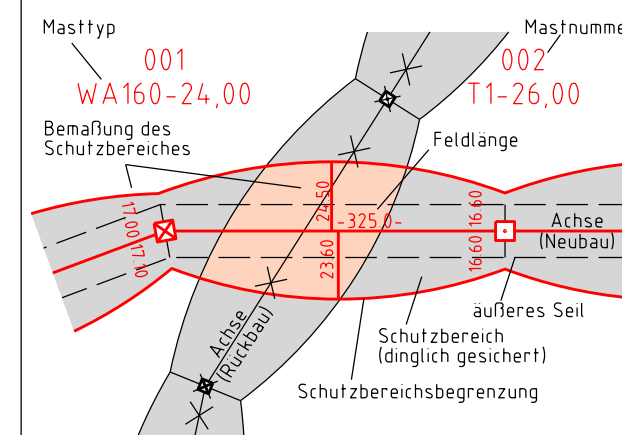

- Grenzen:**
- 1 Eigentümerschlüsselnr.
 - 5 Grundstücksordnungsnr.
 - 19 Neubau/Rückbau
 - 3 Bauwerksnummer
 - 86 Flurstücksnummer
 - Abspannmast
 - Tragmast
 - Verbandsgewässer
 - nachrichtliche Darstellung
- Grenzen:**
- Kreis
 - Stadt/Gem
 - Gemarkung
 - Flur
 - Flurstück
 - Verfahrens-grenze

Rechtserwerb:

- dauerhafte Flächeninanspruchnahme durch 380-kV-Ltg. "dingliche Sicherung"
- bauzeitliche Flächeninanspruchnahme durch Neubau 380-kV-Ltg.
- bestehende "dingliche Sicherung" durch 110-kV-Ltg. (entfällt)
- bauzeitliche Flächeninanspruchnahme durch Rückbau 110-kV-Ltg.
- bestehende "dingliche Sicherung" 110-kV-Ltg./dauerhafte Flächeninanspruchnahme durch Neubau
- bauzeitliche Flächeninanspruchnahme durch Provisoriumsportal 110-kV-Ltg.
- Ausbau bestehender Verkehrswege

Wasserhaltung:

- G 003 Grundwasserentnahmepunkt
- Ü 003 Übergabepunkt
- E 003 Einleitpunkt
- Schlauchleitung, fliegend
- Wasserlauf, verrohrt, benutzt
- Wasserlauf, offen, benutzt

Planfeststellungsunterlage

Aufgestellt	15.01.2016			
Bayreuth,				
TenneT TSO GmbH				
i.V. <i>B.B.H.</i>	i.A. <i>Feuerstein</i>			
Brühofner	Feuerstein			
1. Umplan, Mast 044; Anpass. Plankopf	08.02.2018	MK	Maßstab 1:2000 Einheit Meter	
2. Entfern. BW-Nr. 237, 332; Entfern. BW-Nr. 124	08.02.2018	MK		
3. Ergänz. Topographie; Aktual. Versorgertagen	08.02.2018	MK		
4. Ergänzung Flächen für Bauausführung	08.02.2018	MK		
5. Ergänzung Detailblattschnitte	19.06.2018	MK		
6. Anpass. Flächen für Bauausführung	28.03.2019	JL		
7. Aktual. Versorgertage; Ergänz. Topographie	27.06.2019	JL		
8. Normwechsel	27.06.2019	JL		
		Bearb.	15.01.2016	Nathusius
		Gepr.	15.01.2016	Klaß
		Norm	DIN EN 50341-2-4, 04/2016	
				Fachbereich TL
Zust.	Änderung	Datum	Name	Urspr.: