



380-kV-Ltg. Husum Nord - Niebüll Ost

LH-13-321

Lage-/Bauwerksplan/  
Grunderwerbsplan

**Deckblatt**

Mast Nr. 35-38 (LH-13-142)

Legende:

**Masttyp**  
001  
WA160-24.00

**Beauftragung des Schutzbereiches**

**Mastnummer**  
002  
T1-26.00

**Feldlänge**

**Achse (Neubau)**

äußeres Seil  
Schutzbereich (dinglich gesichert)  
Schutzbereichsbegrenzung

**Wasserhaltung:**

- G 003 Grundwasserentnahmepunkt
- Ü 003 Übergabepunkt
- E 003 Einleitpunkt
- Schlauchleitung, fliegend
- Wasserlauf, verrohrt, benutzt
- Wasserlauf, offen, benutzt

**Rechtserwerb:**

- dauerhafte Flächeninanspruchnahme durch 380-kV-Ltg "dingliche Sicherung"
- bauzeitliche Flächeninanspruchnahme durch Neubau 380-kV-Ltg
- bestehende "dingliche Sicherung" durch 110-kV-Ltg (entfällt)
- bauzeitliche Flächeninanspruchnahme durch Rückbau 110-kV-Ltg
- bestehende "dingliche Sicherung" 110-kV-Ltg/dauerhafte Flächeninanspruchnahme durch Neubau
- bauzeitliche Flächeninanspruchnahme durch Provisoriumsportal 110-kV-Ltg
- Ausbau bestehender Verkehrswege

**Grenzen:**

- Kreis
- Stadt/Gem.
- Gemarkung
- Flur
- Flurstück
- Verfahrens-grenze

Planfeststellungsunterlage

Aufgestellt: 15.01.2016  
Bayreuth, TenneT TSO GmbH


i.V. *B. B. B.* i.A. *Feuerstein*

Brühofner	Datum	MK	Maßstab	Einheit	Meter
1. Ergänzung Flächen für Bauausführung	08.02.2018	MK	1:2000	Einheit	Meter
2. Anpass. Plankopf und Blattschnitt	08.02.2018	MK			
3. Ergänzung, BW-Nr. 249, 347	08.02.2018	MK			
4. Aktual. Kataster, Ergänzung, Topographie	08.02.2018	MK			
5. Anpass. Schutzstreifen Rückbau	08.02.2018	MK			
6. Ergänzung Detailblattschnitt	19.06.2018	MK			
7. Anpass. Flächen für Bauausführung	28.03.2019	JL	Bearb.	15.01.2016	Nathusius
8. Ergänzung, BW-Nr. 439, Entfern. BW-Nr. 347	28.03.2019	JL	Gepr.	15.01.2016	Klaß
9. Ergänz. Bereich, Sicker, Entwässer. SV Langenhorn, Aktual. Verrohrung	27.06.2019	JL	Norm	DIN EN 50341-2-4, 04/2016	
10. Normwechsel	27.06.2019	JL	Fachbereich	TL	




Zust: Änderung Datum Name Urspr:

Kartengrundlage © GeoBasis-DE/LVermGeo SH (www.LVermGeoSH.schleswig-holstein.de)

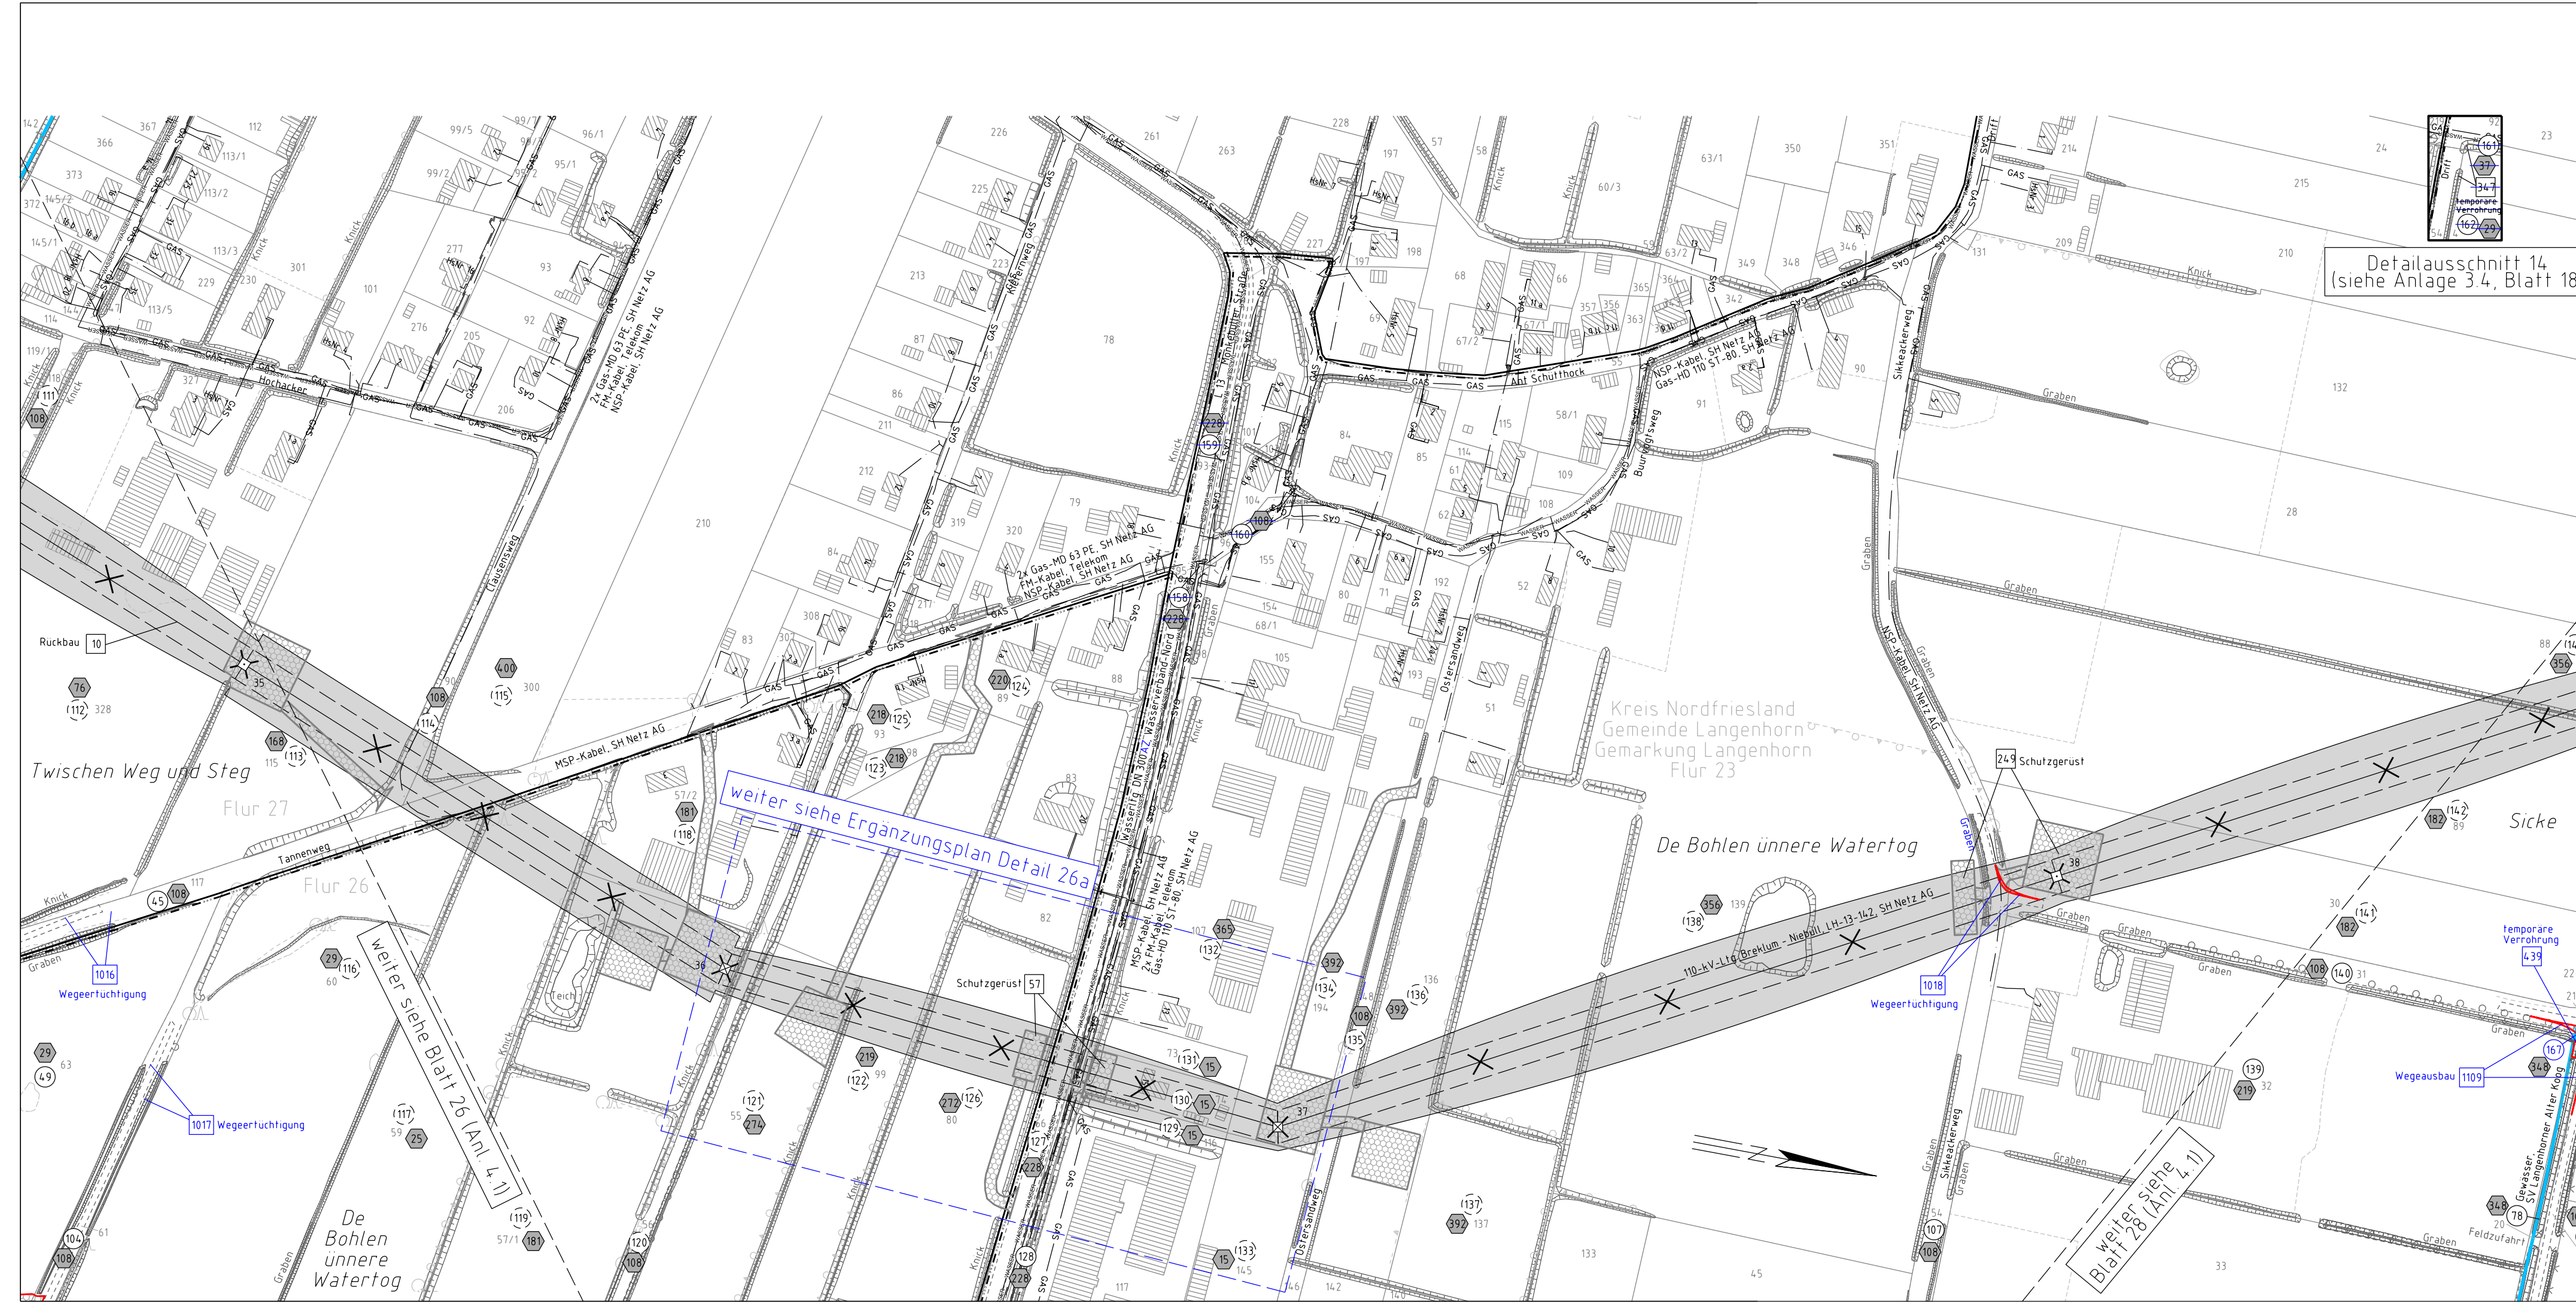

Detailausschnitt 14  
(siehe Anlage 3.4, Blatt 18)

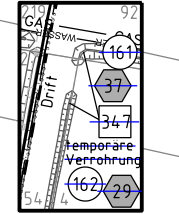

weiter siehe Ergänzungsplan Detail 26a

weiter siehe Blatt 26 (Anl. 4.1)

weiter siehe Blatt 28 (Anl. 4.1)