



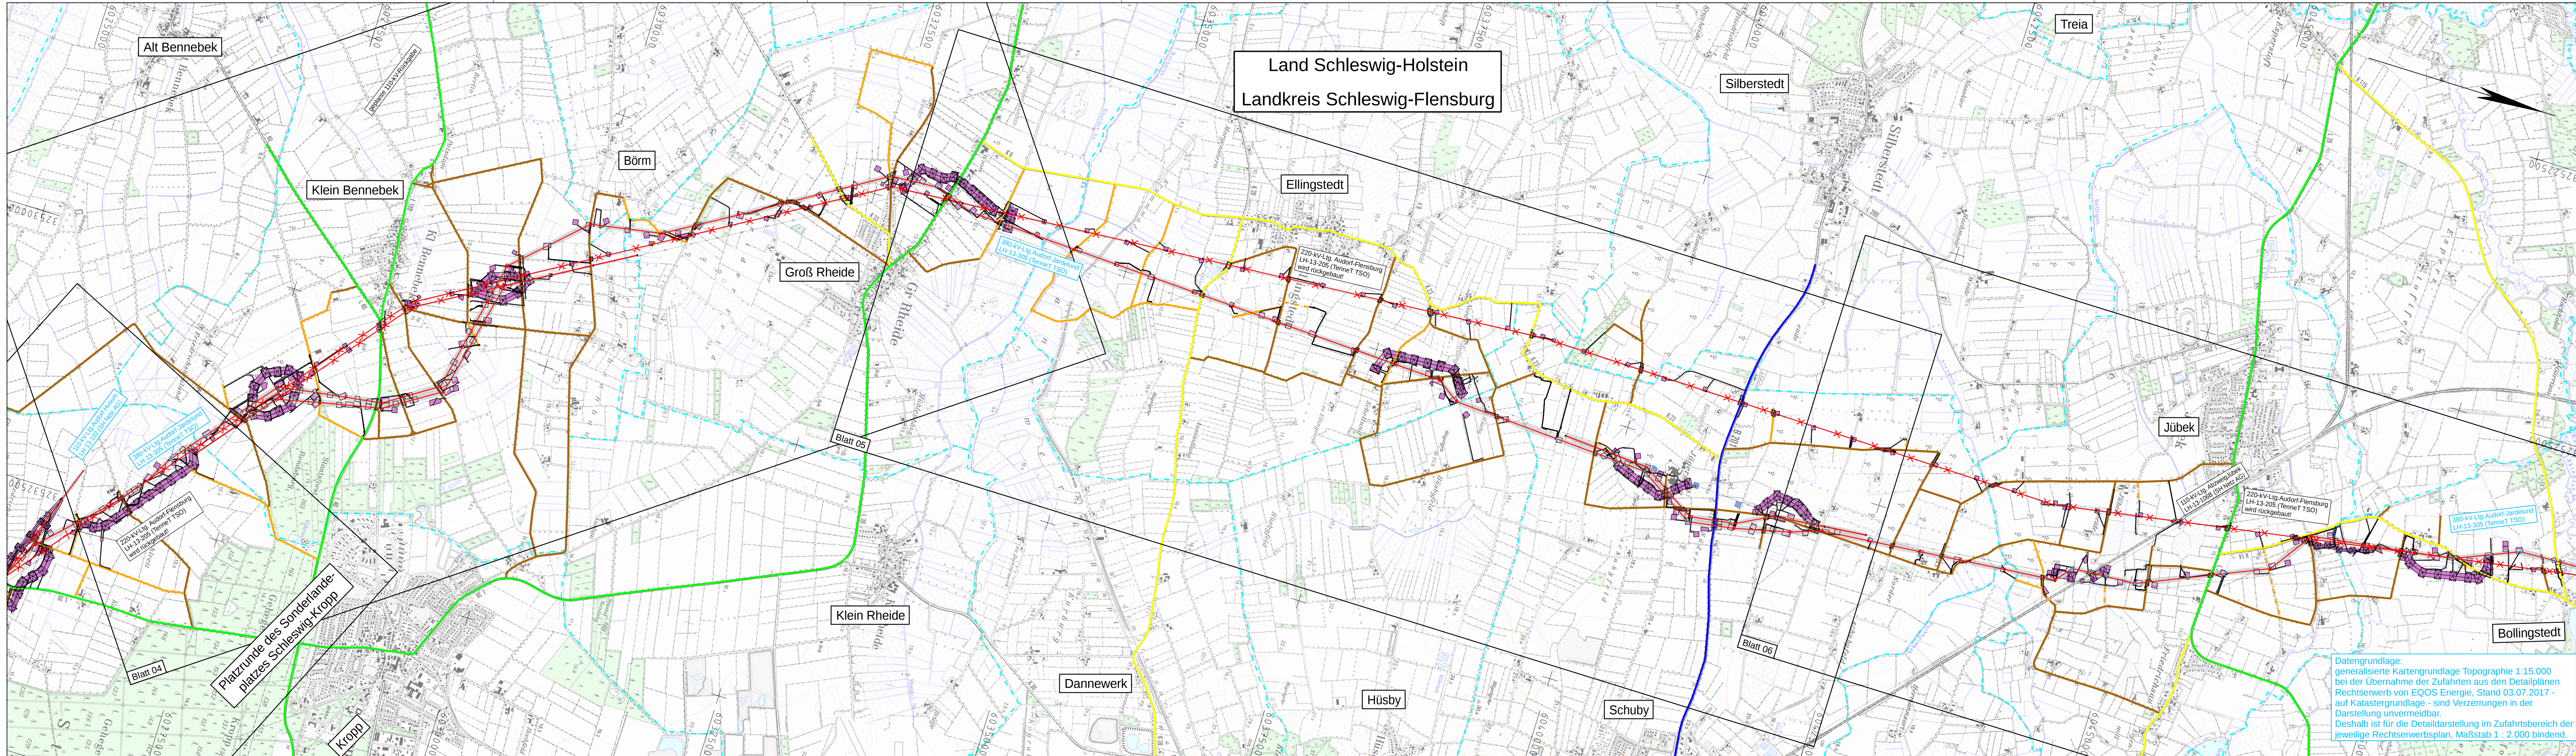


380 - kV - Ltg. Audorf - Flensburg 324
Wegenutzungsplan
Deckblatt

Legende:

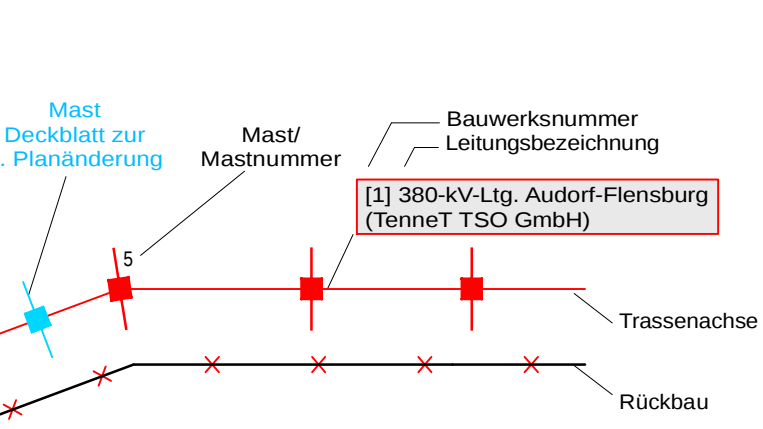

Grenzen:

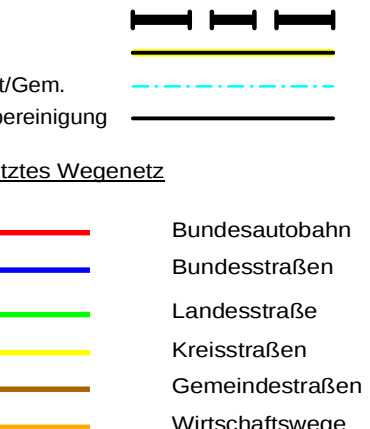

Planfeststellungsunterlage

Aufgestellt
Bayreuth,
TenneT TSO GmbH
i.V. *[Signature]* i.A.Dr. *[Signature]*
07.07.2017

IHB GmbH
Ingenieurdienstleistungen
Maßstab
1 : 25000
Einheit
Meter

	Datum	Name
01 Umpl. Ltg. Nr.324	23.11.2015	EQOS
Schutzgutserg. u. Zulafahrten	23.11.2015	EQOS
Umpf. Wegenetz u. Zulafahrten	23.11.2015	IHB
02 Umpl. Ltg. Nr.324	21.11.2016	EQOS
Schutzgutserg. u. Zulafahrten	21.11.2016	EQOS
Umpf. Wegenetz u. Zulafahrten	21.11.2016	IHB
03 Umpl. Ltg. Nr.324	03.07.2017	EQOS
Umpf. Wegenetz u. Zulafahrten	03.07.2017	IHB
Zust.	Änderung	Datum
Ursp.:		

Datengrundlage:
generalisierte Kartengrundlage Topographie 1:15.000
bei der Übernahme der Zufahrten aus den Detailplänen
Rechtserwerb von EQOS Energie, Stand 03.07.2017 -
auf Katastergrundlage - sind Verzerrungen in der
Darstellung unvermeidbar.
Deshalb ist für die Detaildarstellung im Zufahrtbereich der
jeweilige Rechtserwerbsplan, Maßstab 1 : 2.000 bindend.

