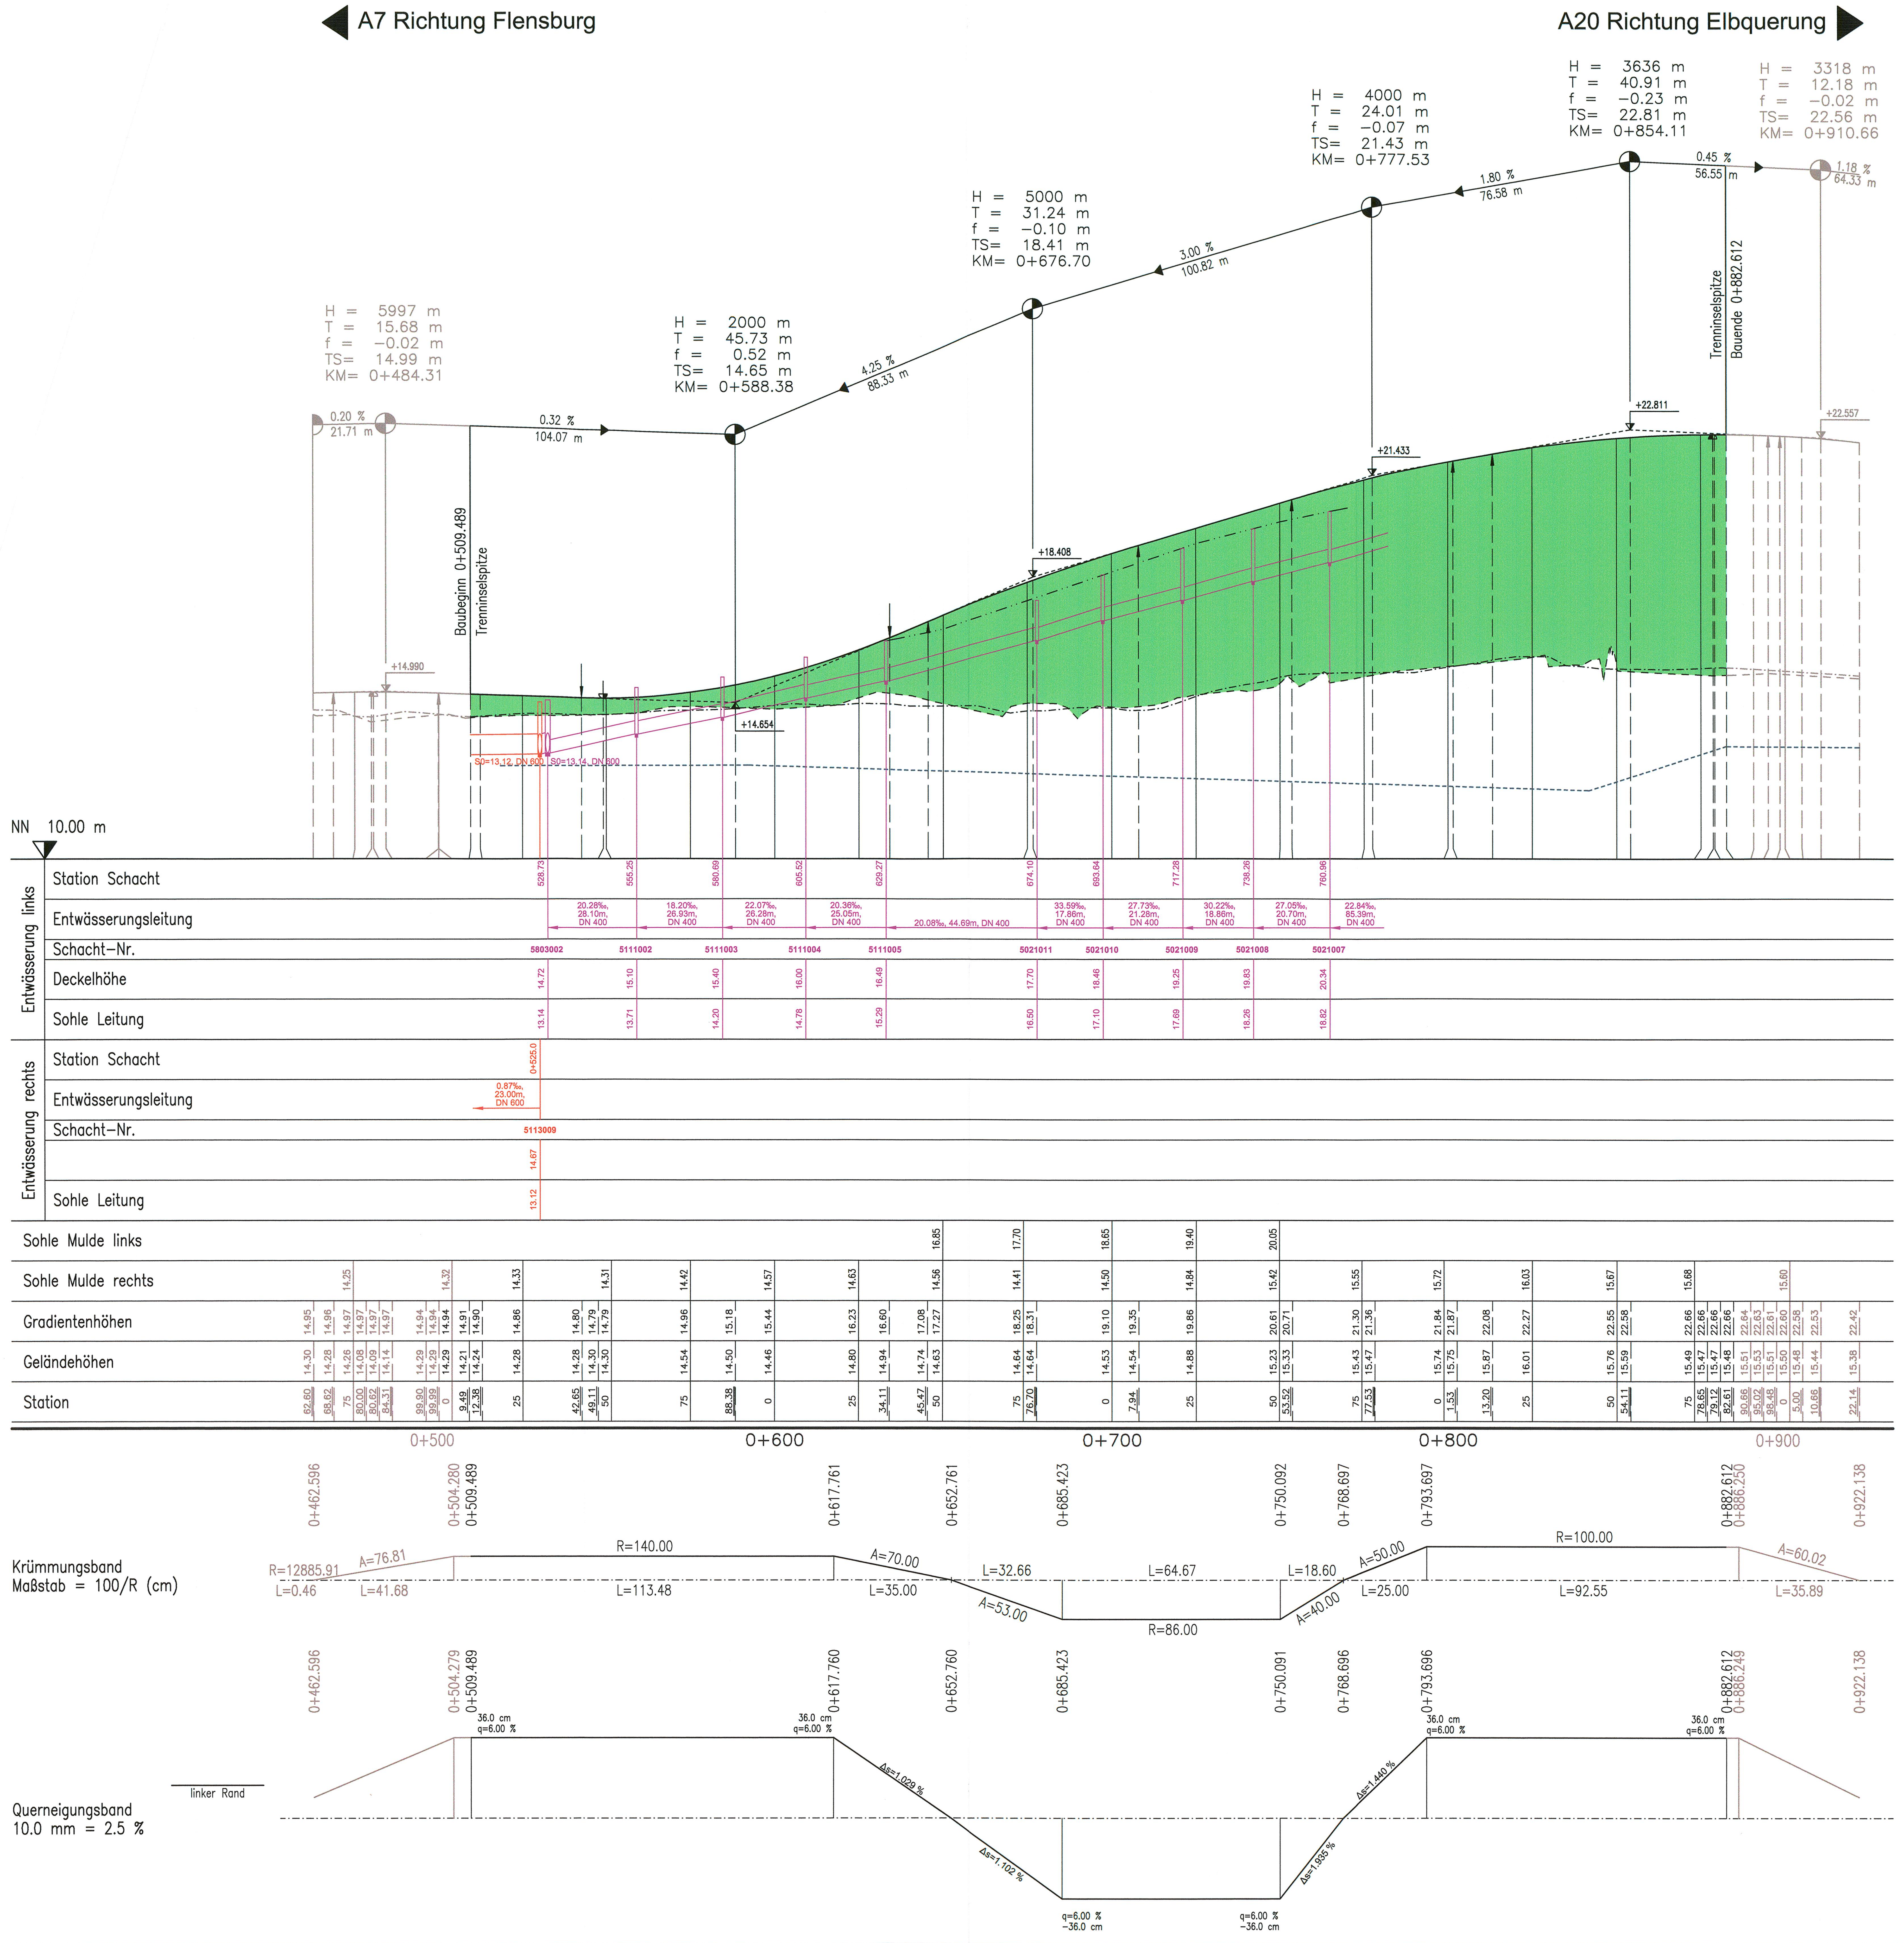

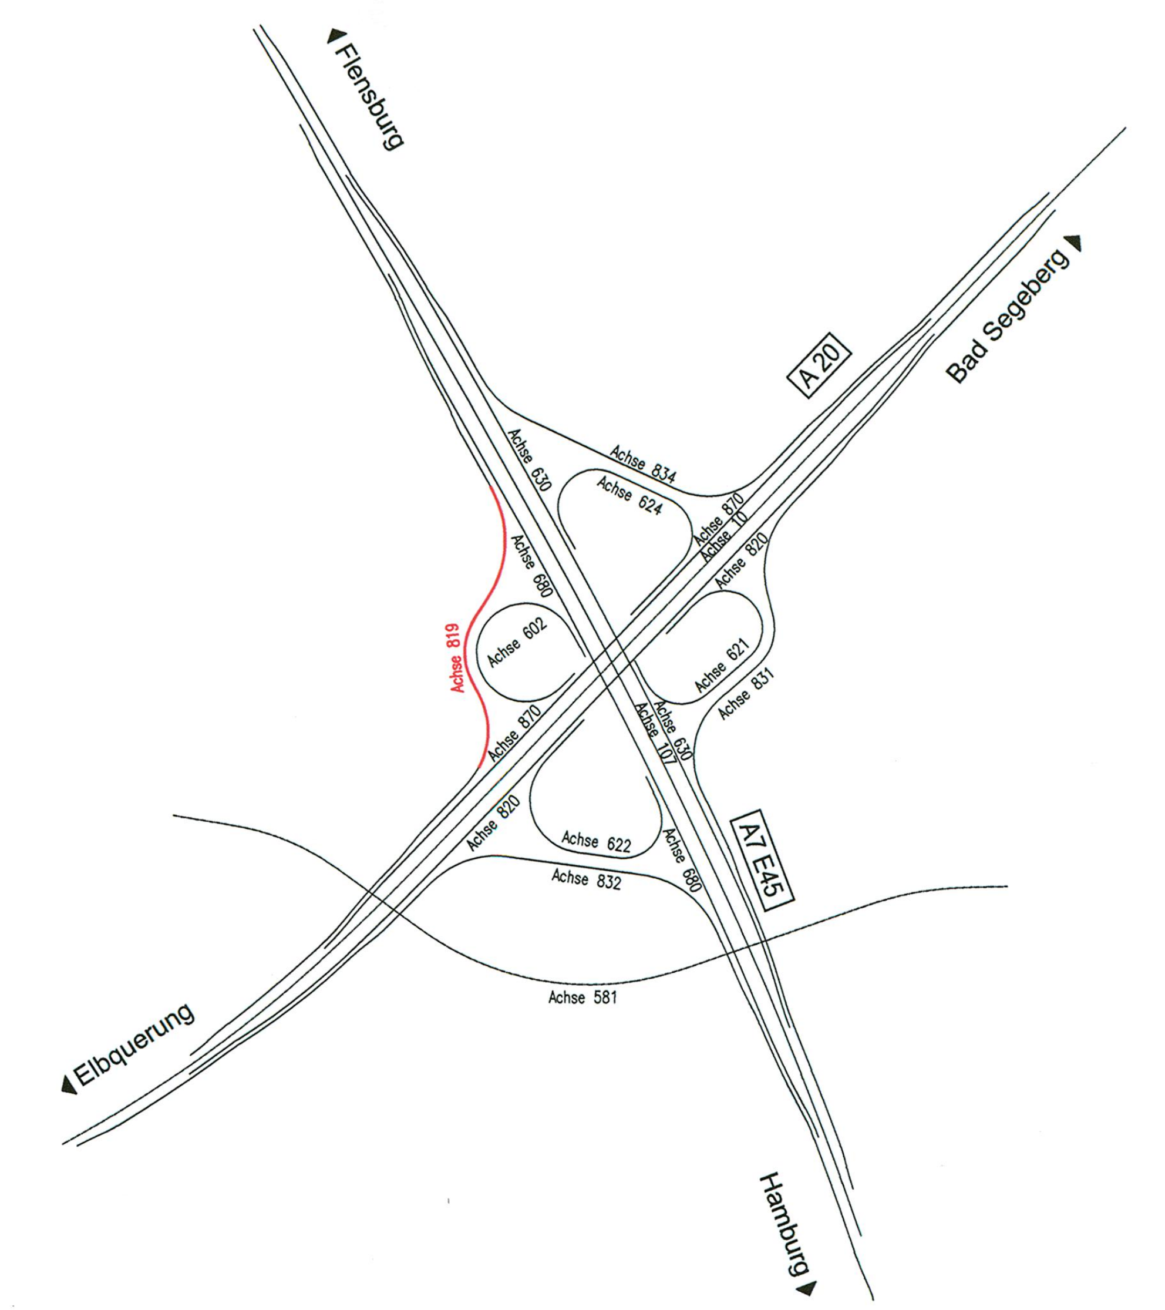

Zeichenerklärung

H = 2000 m, −1.358 % 268.00 m, +1.589 % 152.00 m	Neigungsbrechpunkt mit Angaben über Gefälle (−) und Steigung (+) in Prozent, Länge der Gefälle− bzw. Steigungsstrecke und Halbmesser		Gradientenhochpunkt
			Gradiententiefpunkt
		↓	Ausrundungsanfang/−ende
🟫	Abtrag		Entwässerungsleitung linke Schulter
🟩	Auftrag		Entwässerungsleitung rechte Schulter
- - - - - -	Grundwasserstand		
—·—·—·—	Sohle Mulde rechts	—··—··—	Sohle Mulde links

Nr.	Art der Änderung	Datum	Name
1	Entwässerung	02/2012	Hartenstein

MECKLENBURGISCHES INGENIEURBÜRO FÜR VERKEHRSBAU GMBH SCHWERIN
Ludwigsluster Chaussee 72 , 19061 Schwerin
Telefon: 0385/39960 Telefax: 0385/3977127
gez. Krüger
Geschäftsführer
Schwerin, den 02/2012

Projekt-Nr.: 265958 11

	Datum	Zeichen
Bearb.:	02/12	Hartenstein
Gez.:	02/12	Pasch
Gepr.:	02/12	Krabbe

Gauff Ingenieure
H.P. Gauff Ingenieure GmbH & Co. KG - JBG -
Leopoldstraße 38 38100 Braunschweig
Tel. 0531/2392766 Fax 0531/2392768

	Datum	Name
bearbeitet	06/2009	Selle
gezeichnet	06/2009	Lindt
geprüft	06/2009	Schnabel

Landesbetrieb Straßenbau und Verkehr Schleswig-Holstein
Straße: A 20 von NK 2125026 - 0,900 km
nach NK 2125026 +1,000 km
Nächster Ort: Bad Bramstedt, Lentföhrden Betr.-km:

Unterlage Nr.
Blatt Nr.
Reg. Nr.

	Datum	Zeichen
bearbeitet	-----	------
gezeichnet	-----	------
geprüft	06/2009	gez. Baumbach

Neubau A20
Nord-West-Umfahrung Hamburg

Teil B
Autobahnkreuz A20 / A7

Bau-km: 14+200 bis 16+100

Höhenplan AK A20 / A7

Einfahrt A7 Hamburg - A20 Elbquerung
Bau-km 0+509.489 - Bau-km 0+882.612
Achse 819
Maßstab: 1 : 1000 / 100

Aufgestellt:
Landesbetrieb Straßenbau und Verkehr
Schleswig - Holstein
Niederlassung Itzehoe

Itzehoe, den 29.06.2009 gez. Kohlsaat

Festgestellt mit Beschluss
vom 27.04.2017
Az.: 405 - 553.32 - A20 - 01/11
Dieser festgestellte Plan ist Bestandteil des vorbezeichneten Beschlusses. Für die Angabe der Rechtsgrundlagen und deren Fundstellen wird auf den Planfeststellungsbeschluss verwiesen.
Kiel, den 27.04.2017
Landesbetrieb Straßenbau
und Verkehr Schleswig-Holstein
-Planfeststellungsbehörde-
gez. Quirmbach

Planfeststellungsunterlage

vom 29.06.2009

Anlage: 8.2
Blatt: 12
Deckblatt

Grundplan hergestellt:
Ergänzungen:

0,48 m²