




380-kV-Ltg. Husum Nord - Niebüll Ost
LH-13-321

Lage-/Bauwerksplan/
Grunderwerbsplan

Ergänzungsplan Mast Nr. 026 - Mast Nr. 027 Gerüststandorte
Ergänzungsplan Mast Nr. 43 - 44 (LH-13-139) Gerüststandorte

Legende:

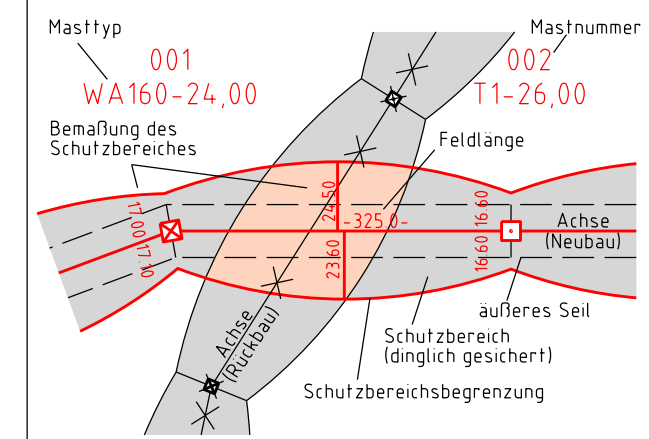

- | | | | |
|------|---|------------------|-------|
| 86 | Flurstücksnummer | Kreis | ----- |
| ☒ | Abspannmast | Stadt/Gem | ----- |
| ☐ | Tragmast | Gemarkung | ----- |
| — | Verbandsgewässer | Flur | ----- |
| — | nachrichtliche Darstellung | Flurstück | ----- |
| 17.4 | Bemaßung Gerüstabstand zur Fahrbahn [m] | Verfahrensgrenze | ----- |
| — | Begrenzung Schutzgerüst | | |

Rechtserwerb:


- ☐ dauerhafte Flächeninanspruchnahme durch 380-kV-Ltg. "dingliche Sicherung"
- ☐ bauzeitliche Flächeninanspruchnahme durch Neubau 380-kV-Ltg.
- ☐ bestehende "dingliche Sicherung" durch 110-kV-Ltg. (entfällt)
- ☐ bauzeitliche Flächeninanspruchnahme durch Rückbau 110-kV-Ltg.
- ☐ bestehende "dingliche Sicherung" 110-kV-Ltg./dauerhafte Flächeninanspruchnahme durch Neubau
- ☐ bauzeitliche Flächeninanspruchnahme durch Provisoriumsportal 110-kV-Ltg.
- ☐ Ausbau bestehender Verkehrswege

Wasserhaltung:

- G 003 Grundwasserentnahmepunkt → Schlauchleitung, fliegend
- Ü 003 Übergabepunkt → Wasserlauf, verrohrt, benutzt
- E 003 Einleitepunkt → Wasserlauf, offen, benutzt

Planfeststellungsunterlage

Aufgestellt Bayreuth, TenneT TSO GmbH	19.06.2018
i.V. Bruhofner	i.A. Feuerstein
Maßstab 1:500 Einheit Meter	
imp GmbH im Neyl 18 59823 Arnsberg-Oeventrop	
Bearb.	19.06.2018 Bierich
Gepr.	19.06.2018 Klafß
Norm	DIN EN 50341-3-4: 01/2011
Fachbereich TL	
Zust.	Anderung Datum Name Urspr.

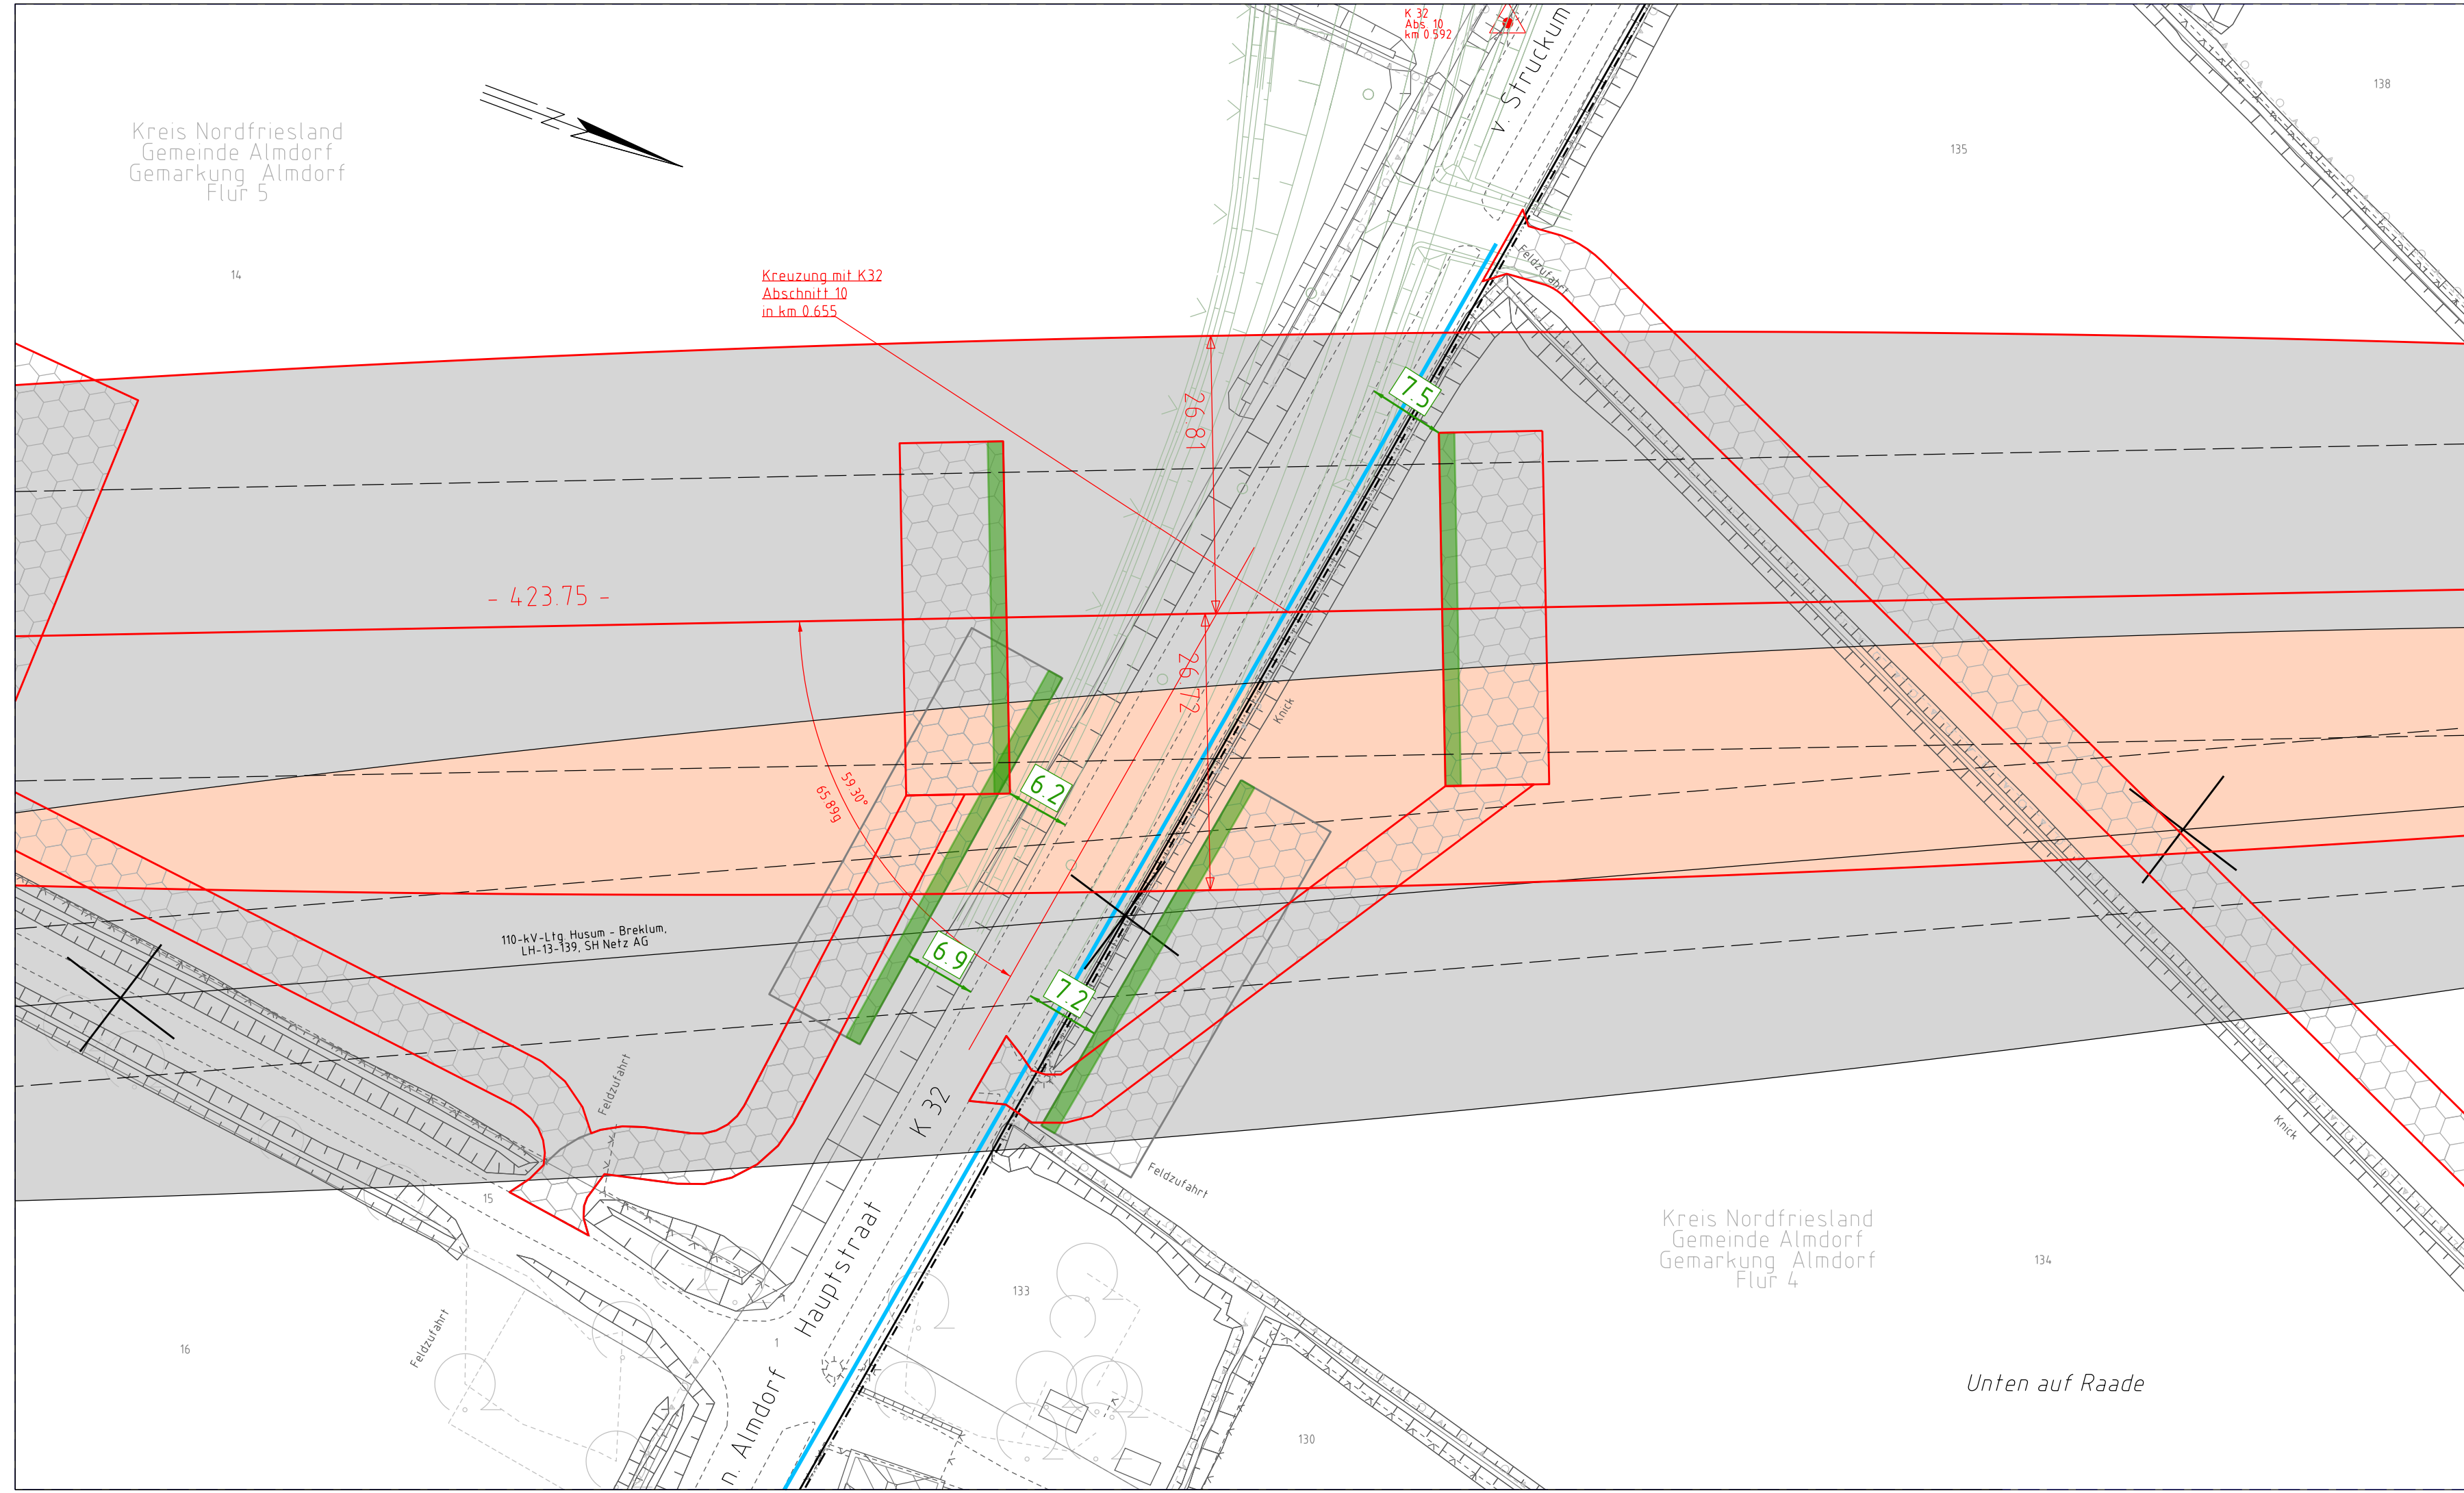

Unten auf Raade