




380-kV-Ltg. Husum Nord - Niebüll Ost

LH-13-321

Lage-/Bauwerksplan/
Grunderwerbsplan

Ergänzungsplan Mast Nr. 044 Gerüststandorte

Legende:

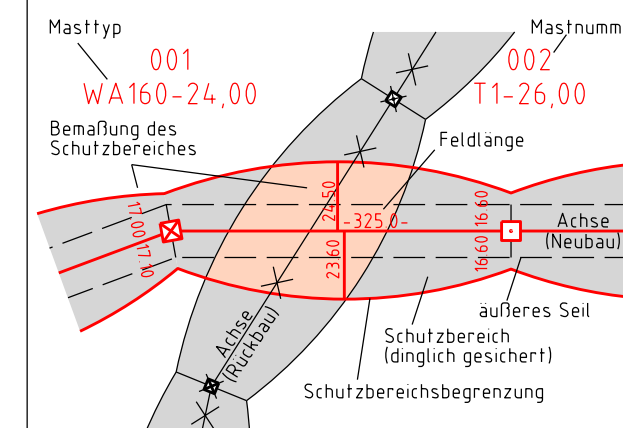

- Grenzen:**
- 86 Flurstücksnummer
 - ☒ Abspannmast
 - ☐ Tragmast
 - Verbandsgewässer
 - nachrichtliche Darstellung
 - 17.4 Bemäßung Gerüstabstand zur Fahrbahn [m]
 - Begrenzung Schutzgerüst
- Grenzen:**
- Kreis
 - Stadt/Gem
 - Gemarkung
 - Flur
 - Flurstück
 - Verfahrensgrenze

Rechtserwerb:


- dauerhafte Flächeninanspruchnahme durch 380-kV-Ltg. "dingliche Sicherung"
- bauzeitliche Flächeninanspruchnahme durch Neubau 380-kV-Ltg.
- bestehende "dingliche Sicherung" durch 110-kV-Ltg. (entfällt)
- bauzeitliche Flächeninanspruchnahme durch Rückbau 110-kV-Ltg.
- bestehende "dingliche Sicherung" 110-kV-Ltg./dauerhafte Flächeninanspruchnahme durch Neubau
- bauzeitliche Flächeninanspruchnahme durch Provisoriumsportal 110-kV-Ltg.
- Ausbau bestehender Verkehrswege

Wasserhaltung:

- G 003 Grundwasserentnahmepunkt
- Ü 003 Übergabepunkt
- E 003 Einleitepunkt
- Schlauchleitung, fliegend
- Wasserlauf, verrohrt, benutzt
- Wasserlauf, offen, benutzt

Planfeststellungsunterlage

Aufgestellt	19.06.2018			
Bayreuth,				
TenneT TSO GmbH				
i.V. Bruhofner	i.A. Feuerstein			
Maßstab 1:500 Einheit Meter				
imp GmbH im Neyl 18 59823 Arnsberg-Oeventrop				
Datum	Name			
Bearb. 19.06.2018	Bierich			
Gepr. 19.06.2018	Klaß			
Norm	DIN EN 50341-3-4: 01/2011			
Fachbereich TL				
Zust.	Anderung	Datum	Name	Urspr.:

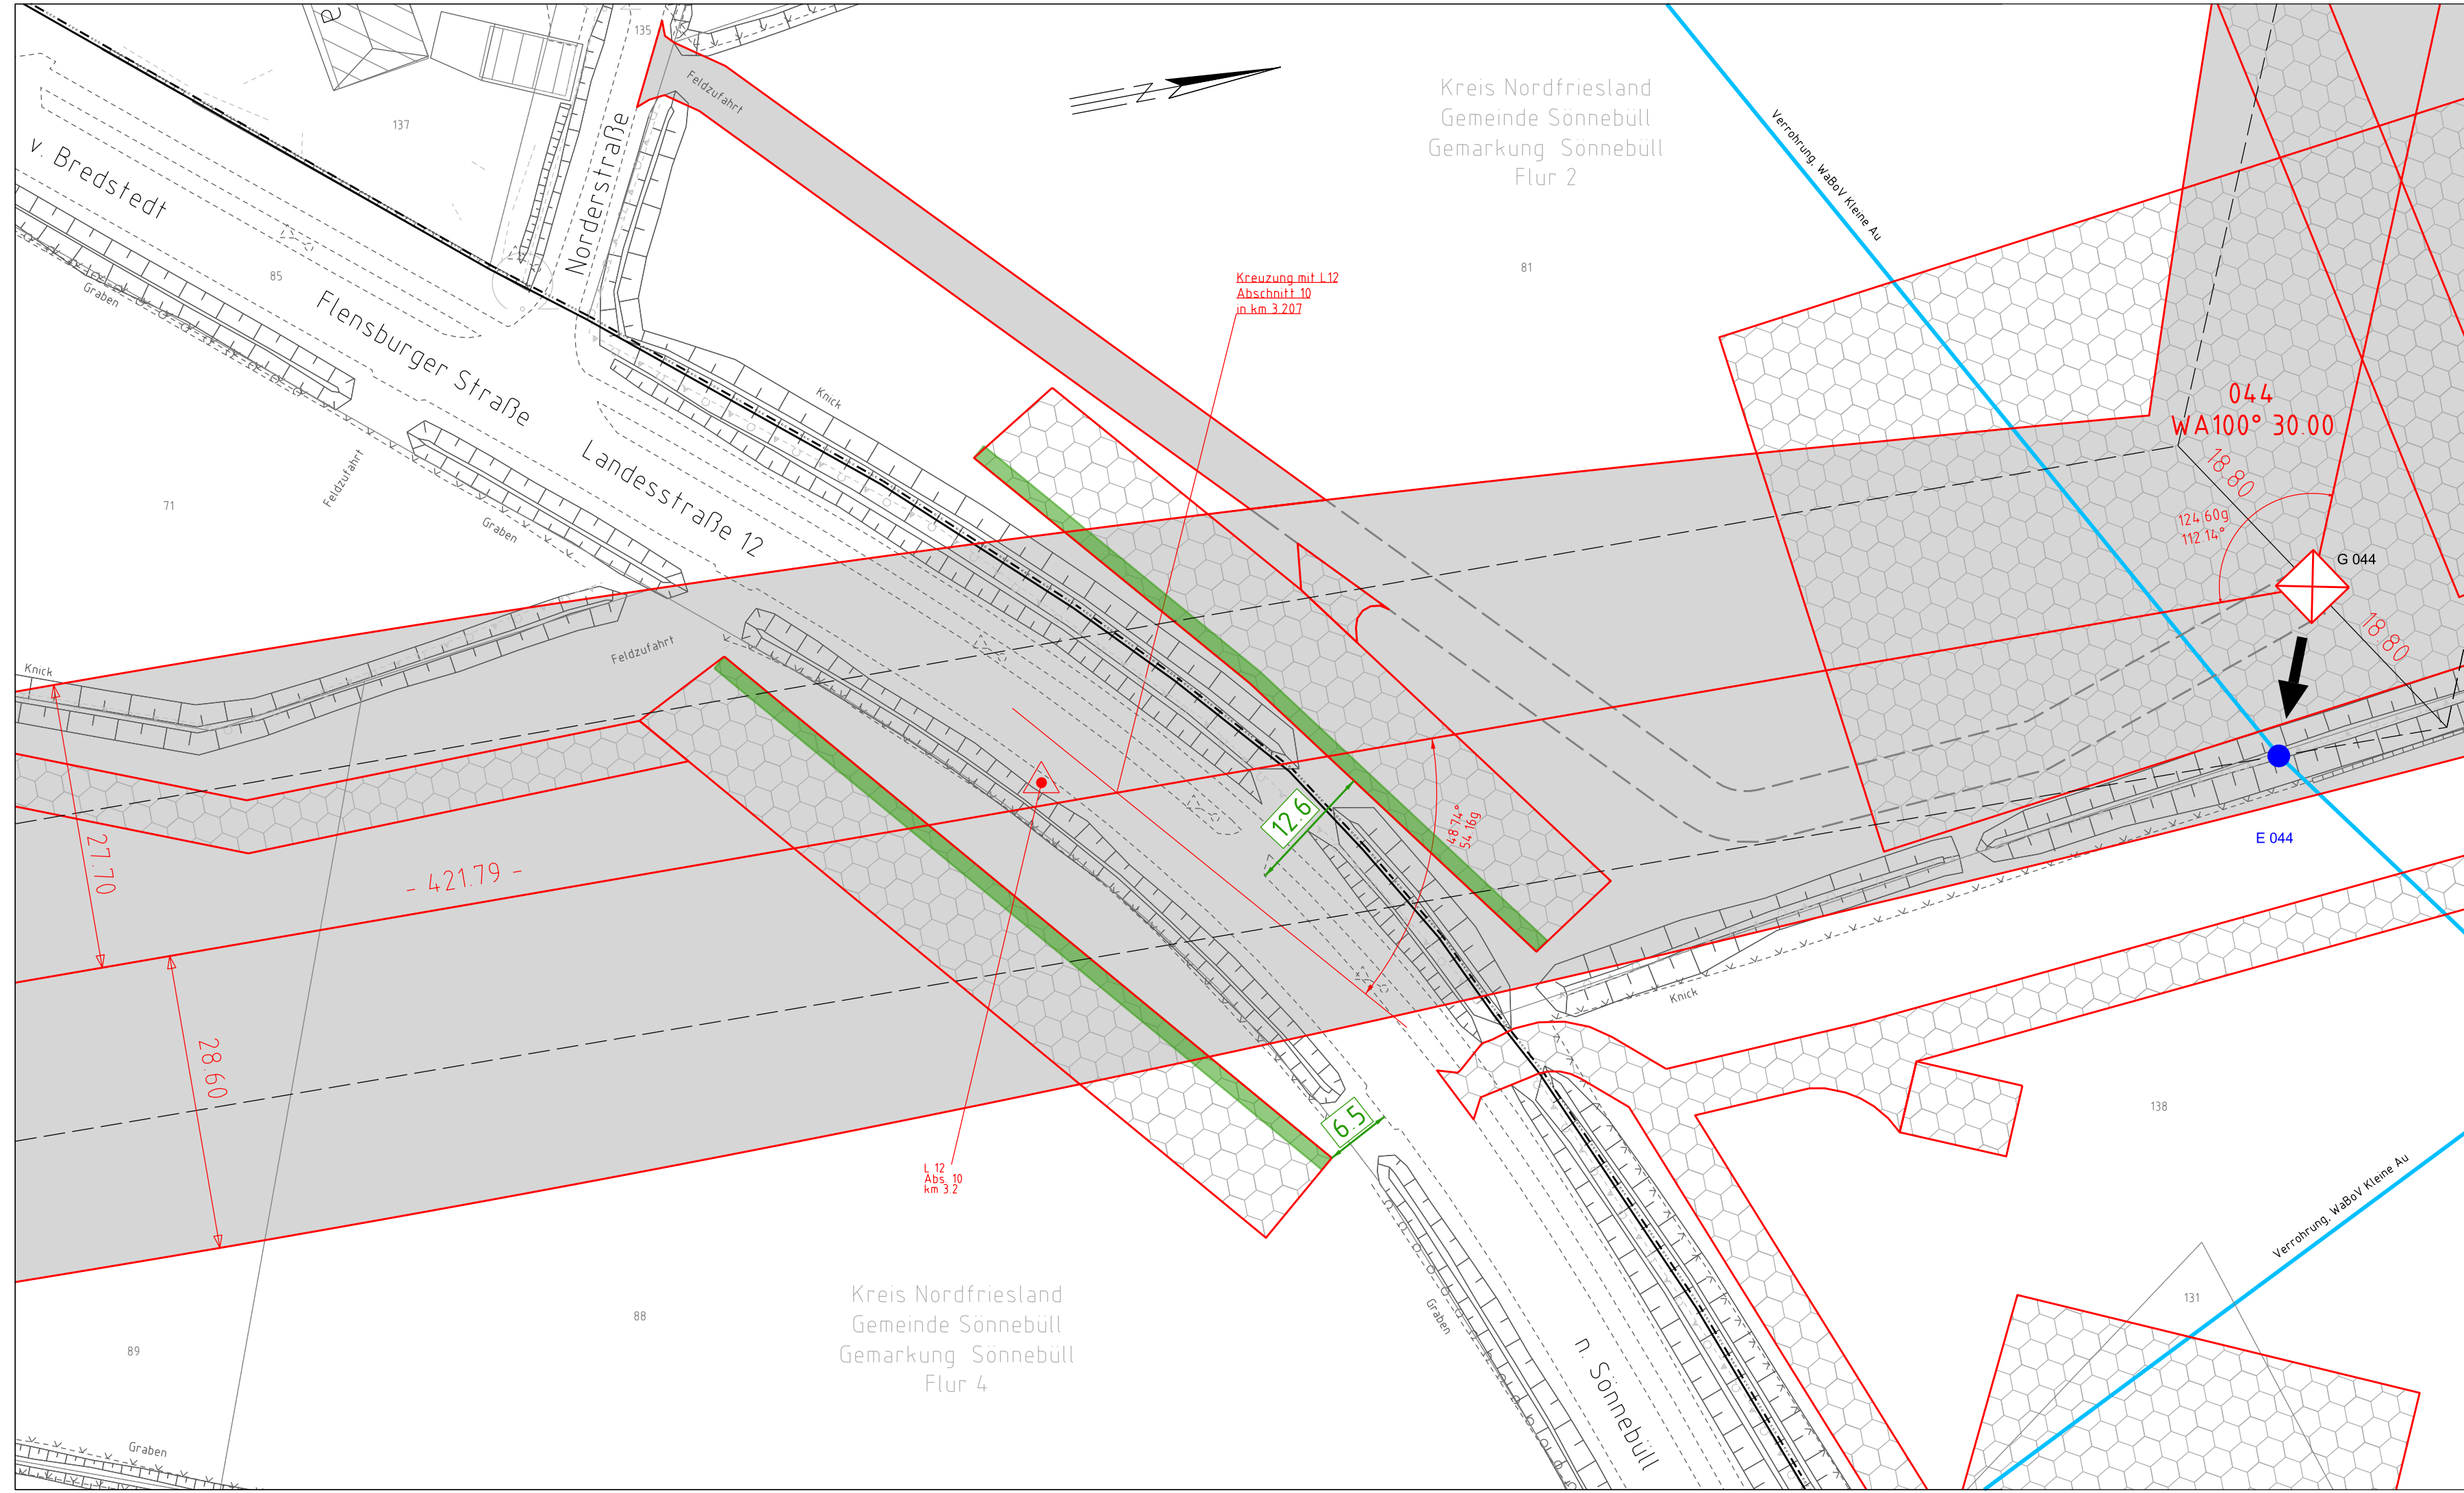

Kreis Nordfriesland
Gemeinde Sönnebüll
Gemarkung Sönnebüll
Flur 2

Kreis Nordfriesland
Gemeinde Sönnebüll
Gemarkung Sönnebüll
Flur 4