




380-kV-Ltg. Husum Nord - Niebüll Ost  
LH-13-321

Lage-/Bauwerksplan/  
Grunderwerbsplan

Ergänzungsplan Mast Nr. 073 Gerüststandorte  
Ergänzungsplan Mast Nr. 43 (LH-13-142) Gerüststandorte

Legende:

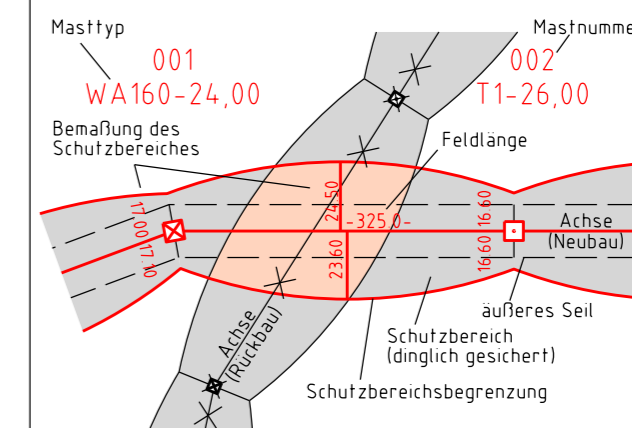

- Grenzen:**
- 86 Flurstücksnummer
  - ⊗ Abspannmast
  - Tragmast
  - Verbandsgraben
  - nachrichtliche Darstellung
  - 17.4 Bemaßung Gerüstabstand zur Fahrbahn [m]
  - Begrenzung Schutzgerüst
- Grenzen:**
- Kreis
  - Stadt/Gem.
  - Gemarkung
  - Flurstück
  - Verfahrungs-grenze

Wasserhaltung:

- G 003 Grundwasserentnahmepunkt
- Ü 003 Übergabepunkt
- E 003 Einleitpunkt
- Schlauchleitung, fliegend
- Wasserlauf, verrohrt, benutzt
- Wasserlauf, offen, benutzt

- Rechtserwerb:**
- dauerhafte Flächeninanspruchnahme durch 380-kV-Ltg. "dingliche Sicherung"
  - bauzeitliche Flächeninanspruchnahme durch Neubau 380-kV-Ltg.
  - bestehende "dingliche Sicherung" durch 110-kV-Ltg. (entfällt)
  - bauzeitliche Flächeninanspruchnahme durch Rückbau 110-kV-Ltg.
  - bestehende "dingliche Sicherung" 110-kV-Ltg./dauerhafte Flächeninanspruchnahme durch Neubau
  - bauzeitliche Flächeninanspruchnahme durch Provisoriumsportal 110-kV-Ltg.
  - Ausbau bestehender Verkehrswege

Planfeststellungsunterlage

Aufgestellt: 19.06.2018  
Bayreuth, TenneT TSO GmbH  
i.V. *B. B. H.* i.A. *Feuerstein*


Maßstab 1 : 500 Einheit Meter



Datum	Name
Bearb. 19.06.2018	Bierich
Gepr. 19.06.2018	Klaß
Norm	DIN EN 50341-3-4: 01/2011



Zust.	Änderung	Datum	Name	Urspr.

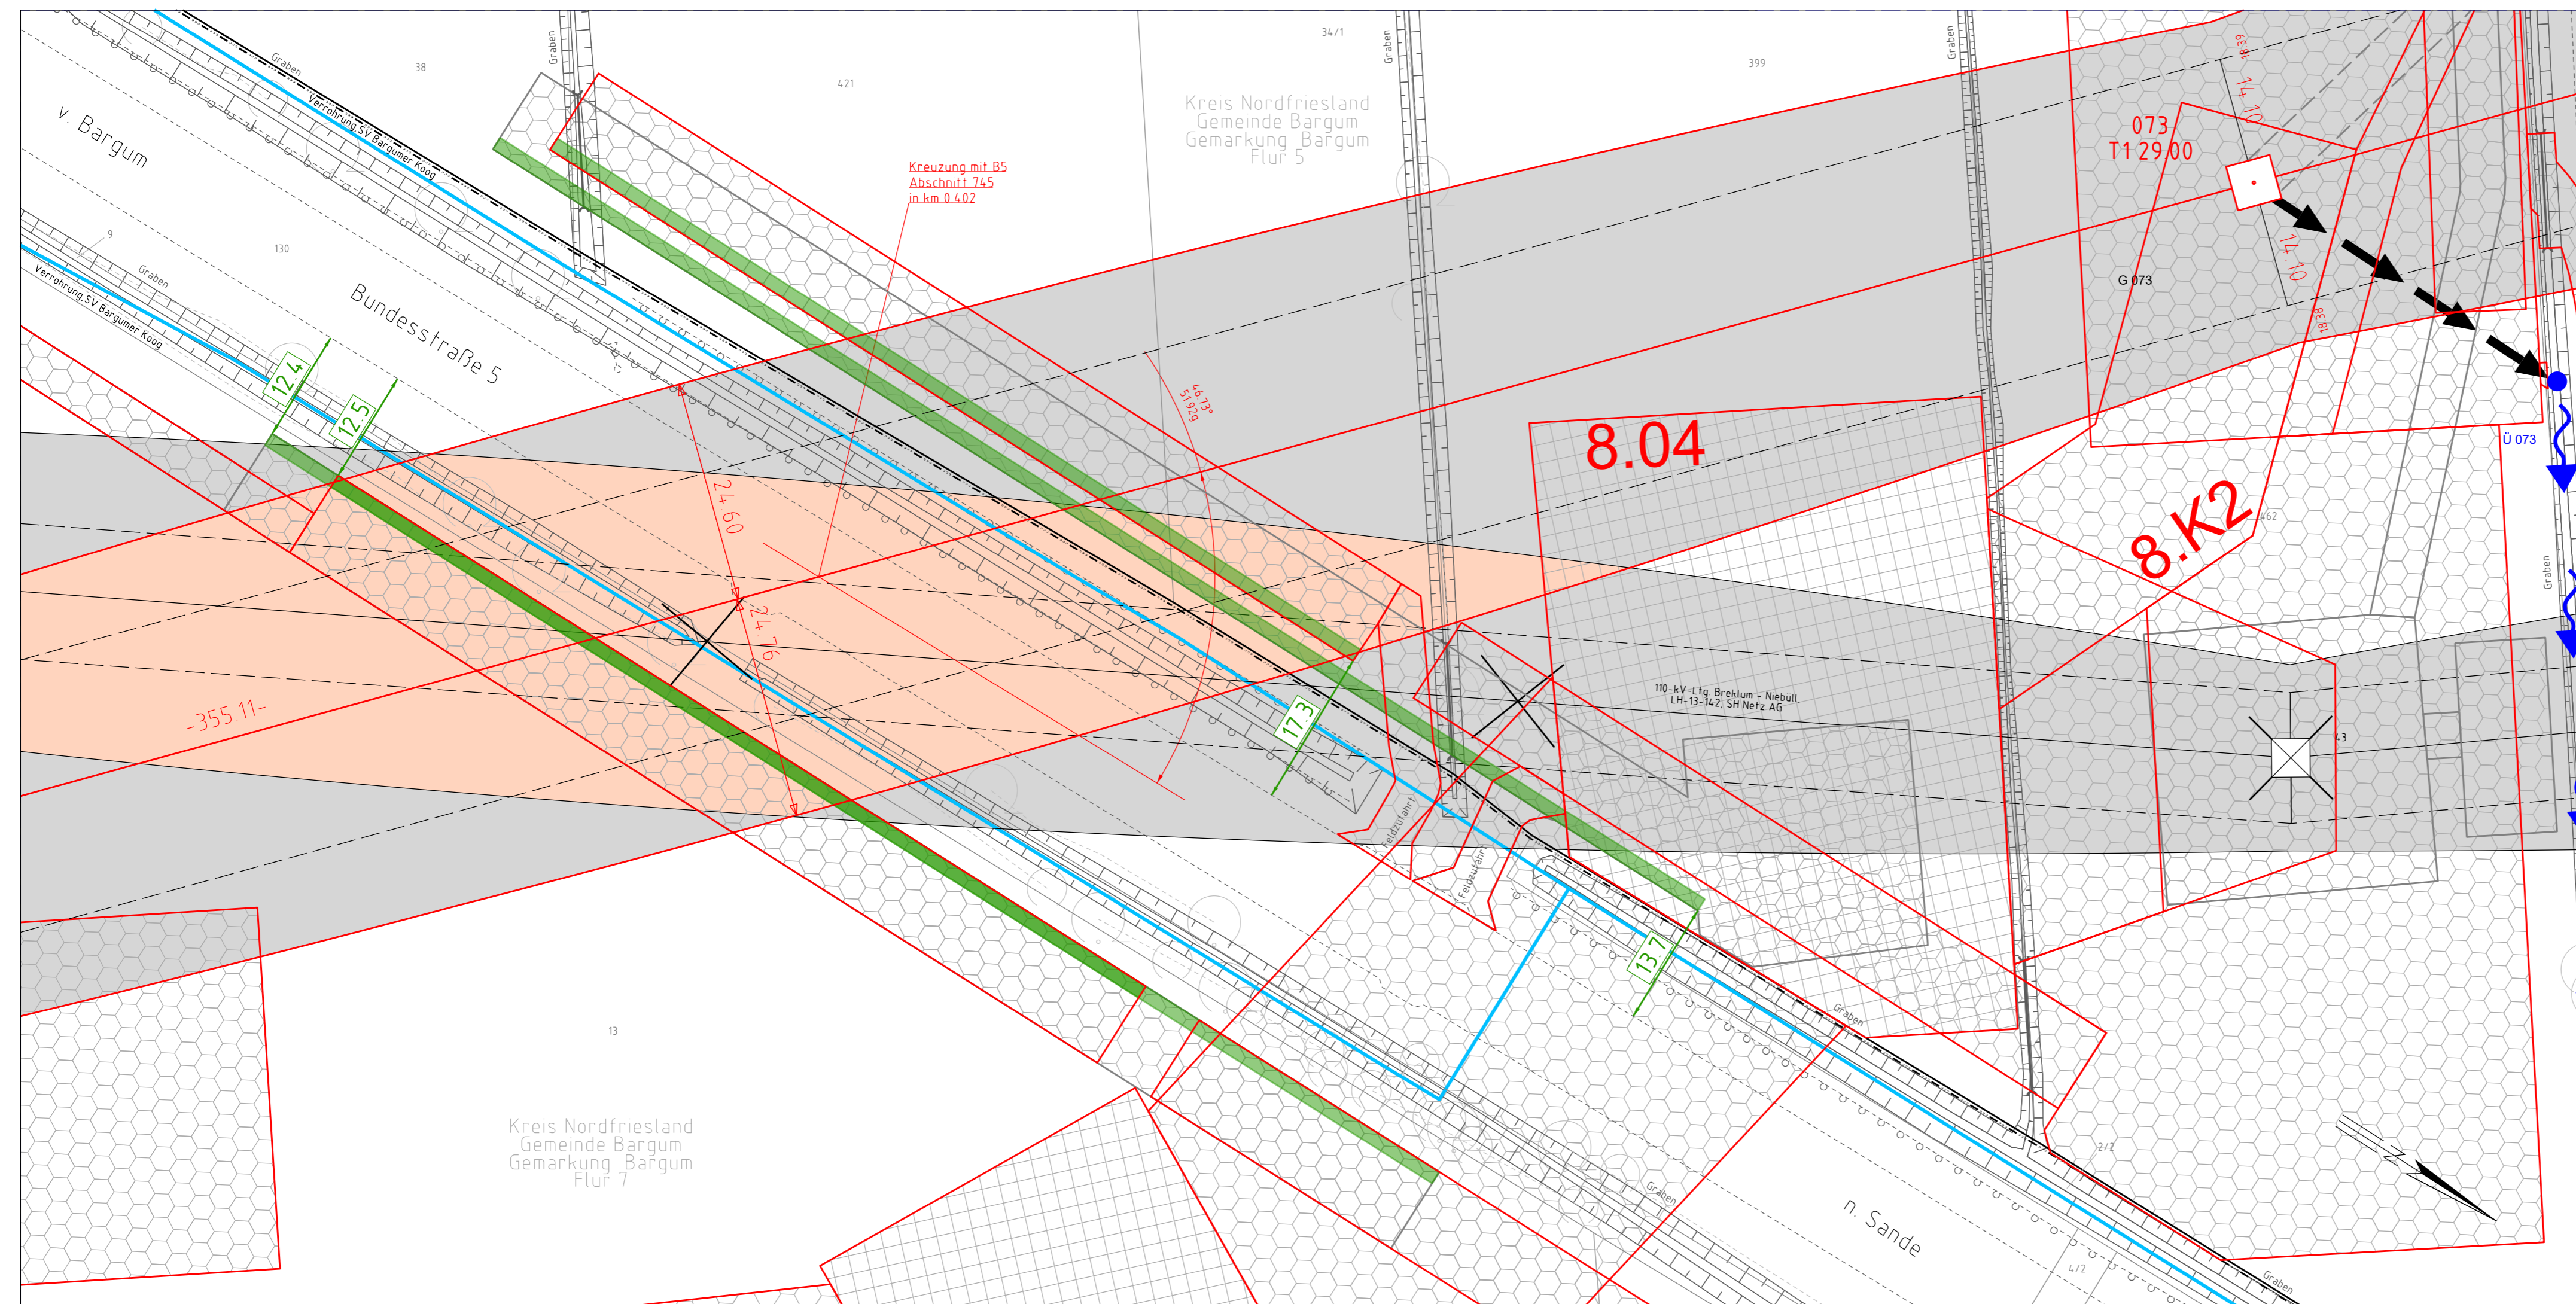

Kreuzung mit B5  
Abschnitt 745  
in km 0.402

8.04

8.K2

110-kV-Ltg. Breklum - Niebüll,  
LH-13-142, SH Netz AG

Kreis Nordfriesland  
Gemeinde Bargum  
Gemarkung Bargum  
Flur 7

Kreis Nordfriesland  
Gemeinde Bargum  
Gemarkung Bargum  
Flur 5