
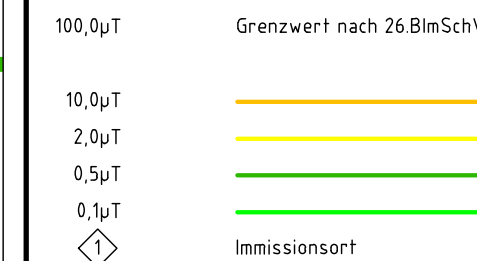
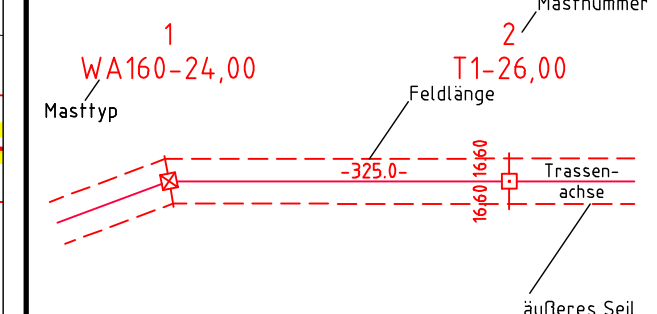


B-Feld:

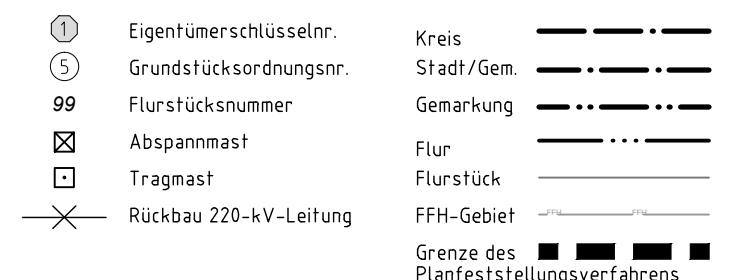

Legende

Grenzen:

Planfeststellungsunterlage

Aufgestellt
Bayreuth, 12.12.2014
TenneT TSO GmbH

i.V. Dr. L. i.A. Dr. Bott

	Deutschland GmbH Wolfentalstraße 29 D-88400 Biberach	Maßstab 1 : 2000	Einheit Meter
---	--	-------------------------	----------------------

Leitungsplanung						
				Datum	Name	
			Bearb.	01.12.2014	poka	
			Gepr.	05.12.2014	neal	
			Norm	26.11mSchV		

			Fachbereich TL	
				

				 Taking power further
Zust.	Änderung	Datum	Name	Urspr.:

