012
WA140° 27.0
DA

[376.42]
- 371.46 -
[366.51]

013
T1.29.0
VQ/DH

- 393.45 -

015
T1.29.0
VQ/DH

- 384.39 -

016
T1.32.0
VQ/DH

[404.86]
- 402.78 -
[400.69]

017
WA160° 24.0
DA

ES/LWL mit Vogelschutzmarken

ES/LWL mit Vogelschutzmarken

Verdrillung 110-kV

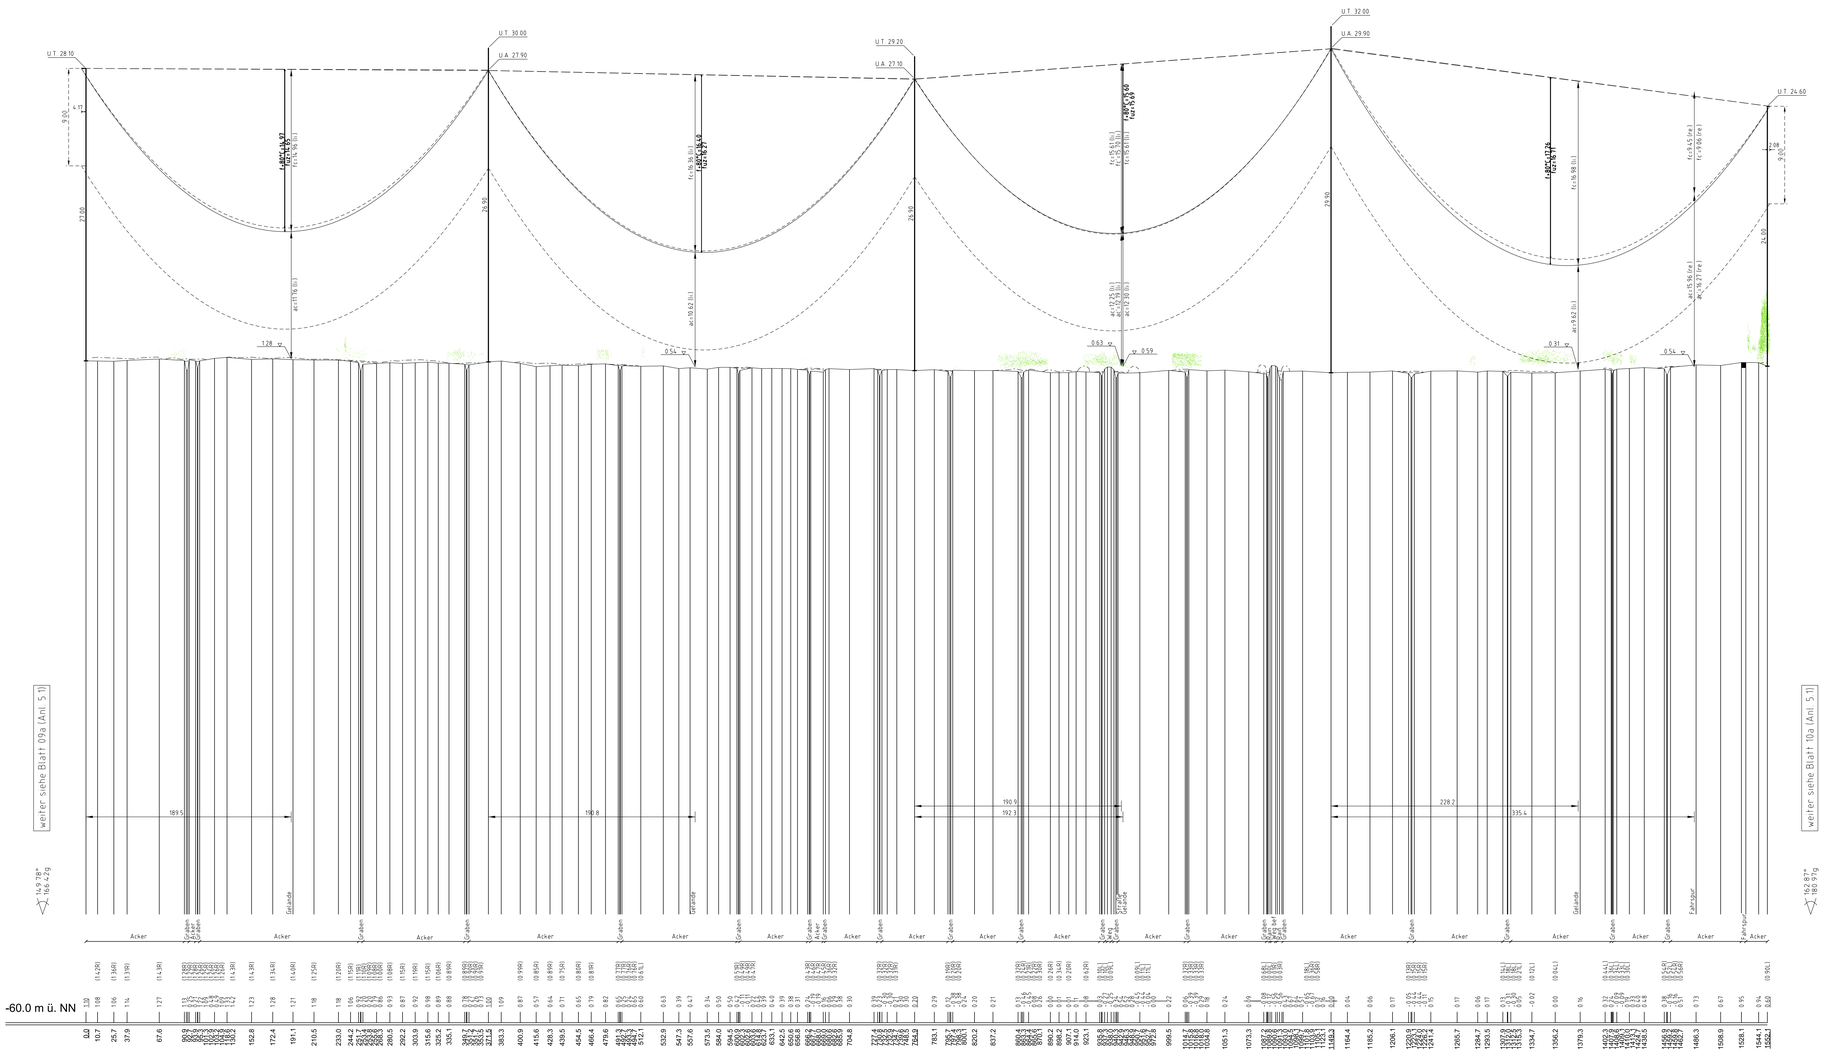

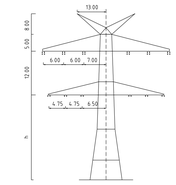

Mast Nr. 012

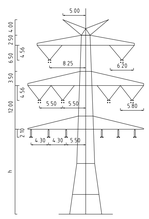

Mast Nr. 013, 015, 016

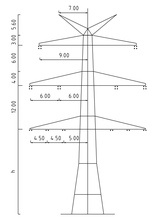

Mast Nr. 017

Vegetation dichter als 3.50m am Leiterseil

Vegetation zwischen 3.50m und 5.00m zum Leiterseil

Vegetation innerhalb des Schutzbereiches

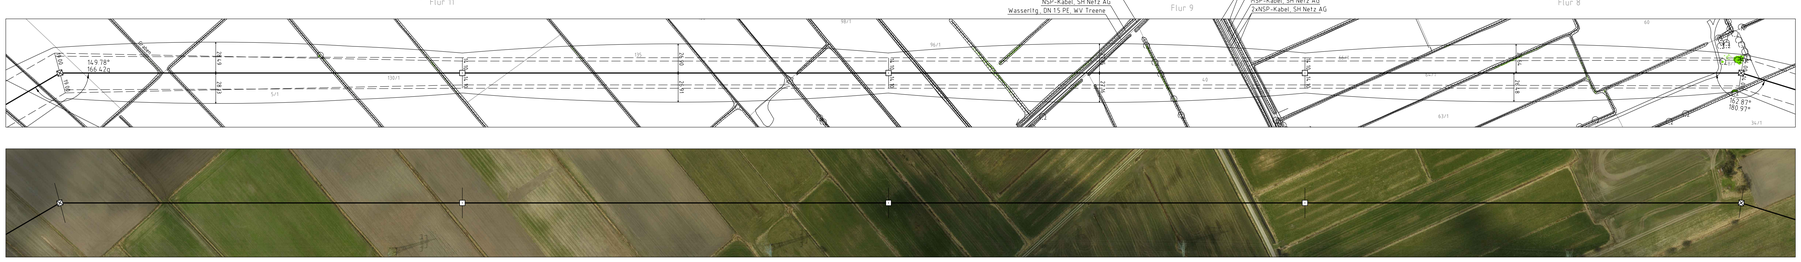

Anlage 5.1
Blatt 10/70

TenneT
Taking power further

380-kV-Ltg. Husum Nord- Niebüll Ost
LH-13-321

Längenprofil

Deckblatt

Mast Nr. 012 - Mast Nr. 017

Maßstab der Längen 1 : 2000
der Höhen 1 : 200

DIN VDE-Bestimmung: (Eiszone 2, Windzone 4, Staudruck nach IPU Gutachten)

Masttyp: DA-4-DE-2013.1, DA-4-EE-2016.1

Beseilung Leiterseil: 2x3x4 565-AL1/72-ST1A, M2S=46,0N/mm² (380-kV)
2x3x2 565-AL1/72-ST1A, M2S=66,0N/mm² (110-kV)

Erdseil: 2x1 ASLH-DISIbbb 2x24SMF (181-AL3/25-A20SA-18.2), dhgl. bei 10°C

Luftkabel/ sonstige Belegung:

Kettenlänge: DA=6,50m (3178N) (380-kV)
DA=3,70m (1177N) (110-kV)

Seitliche Überhöhung: 2700 m rechts oder links aufgenommen

Planfeststellungsunterlage

Aufgestellt
Bayreuth,
TenneT TSO GmbH

15.01.2016

i.V. i.A.

1.	Vorschlag- und Antrag-Trassierung	08.02.2018	MK
2.	Vorschlag- und Antrag-Trassierung	08.02.2018	Mo
3.	Änderung Bundesbg.	08.02.2018	MK
4.	Umrisse, DLR + DIN	29.03.2019	SHL
5.	Nennenhof	29.03.2019	SHL
6.	Änderung Kataster	27.06.2019	SL

Maßstab 1:2000/200 Einheit Meter

impl
impleo GmbH
Am Mühlberg 18
95463 Bindlach-Gesetzing

	Datum	Name
Bearb.	15.01.2016	Eckhoff
Gepr.	15.01.2016	Klaß
Norm	DIN EN 50341-2-4: Ed./2016	
Fachbereich TL		

TenneT
Taking power further

Zust.	Änderung	Datum	Name
			Urspr.

Kartengrundlage © GeoBasis-DE/LVermGeo SH (www.LVermGeoSH.schleswig-holstein.de)