



B-Feld:



Legende:

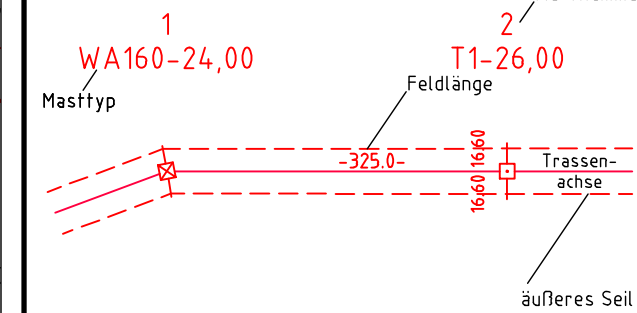

Grenzen:

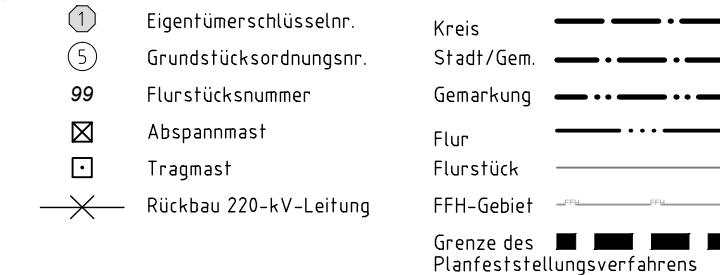

Planfeststellungsunterlage

Aufgestellt
Bayreuth,
TenneT TSO GmbH

12.12.2014

i.V. Di. A. i.A. Dr. Bottger

	Deutschland GmbH Wolfentalstraße 29 D-88400 Biberach Leitungsplanung	Maßstab 1 : 2000	Einheit Meter
---	---	---------------------	------------------

					Datum	Na
				Bearb.	01.12.2014	poka
				Gepr.	05.12.2014	neal
				Norm	26.BImSchV	
				Fachbereich TL		

						Tennessee
						Taking power forward.

Zust.	Änderung	Datum	Name	Urspr.:
-------	----------	-------	------	---------

