


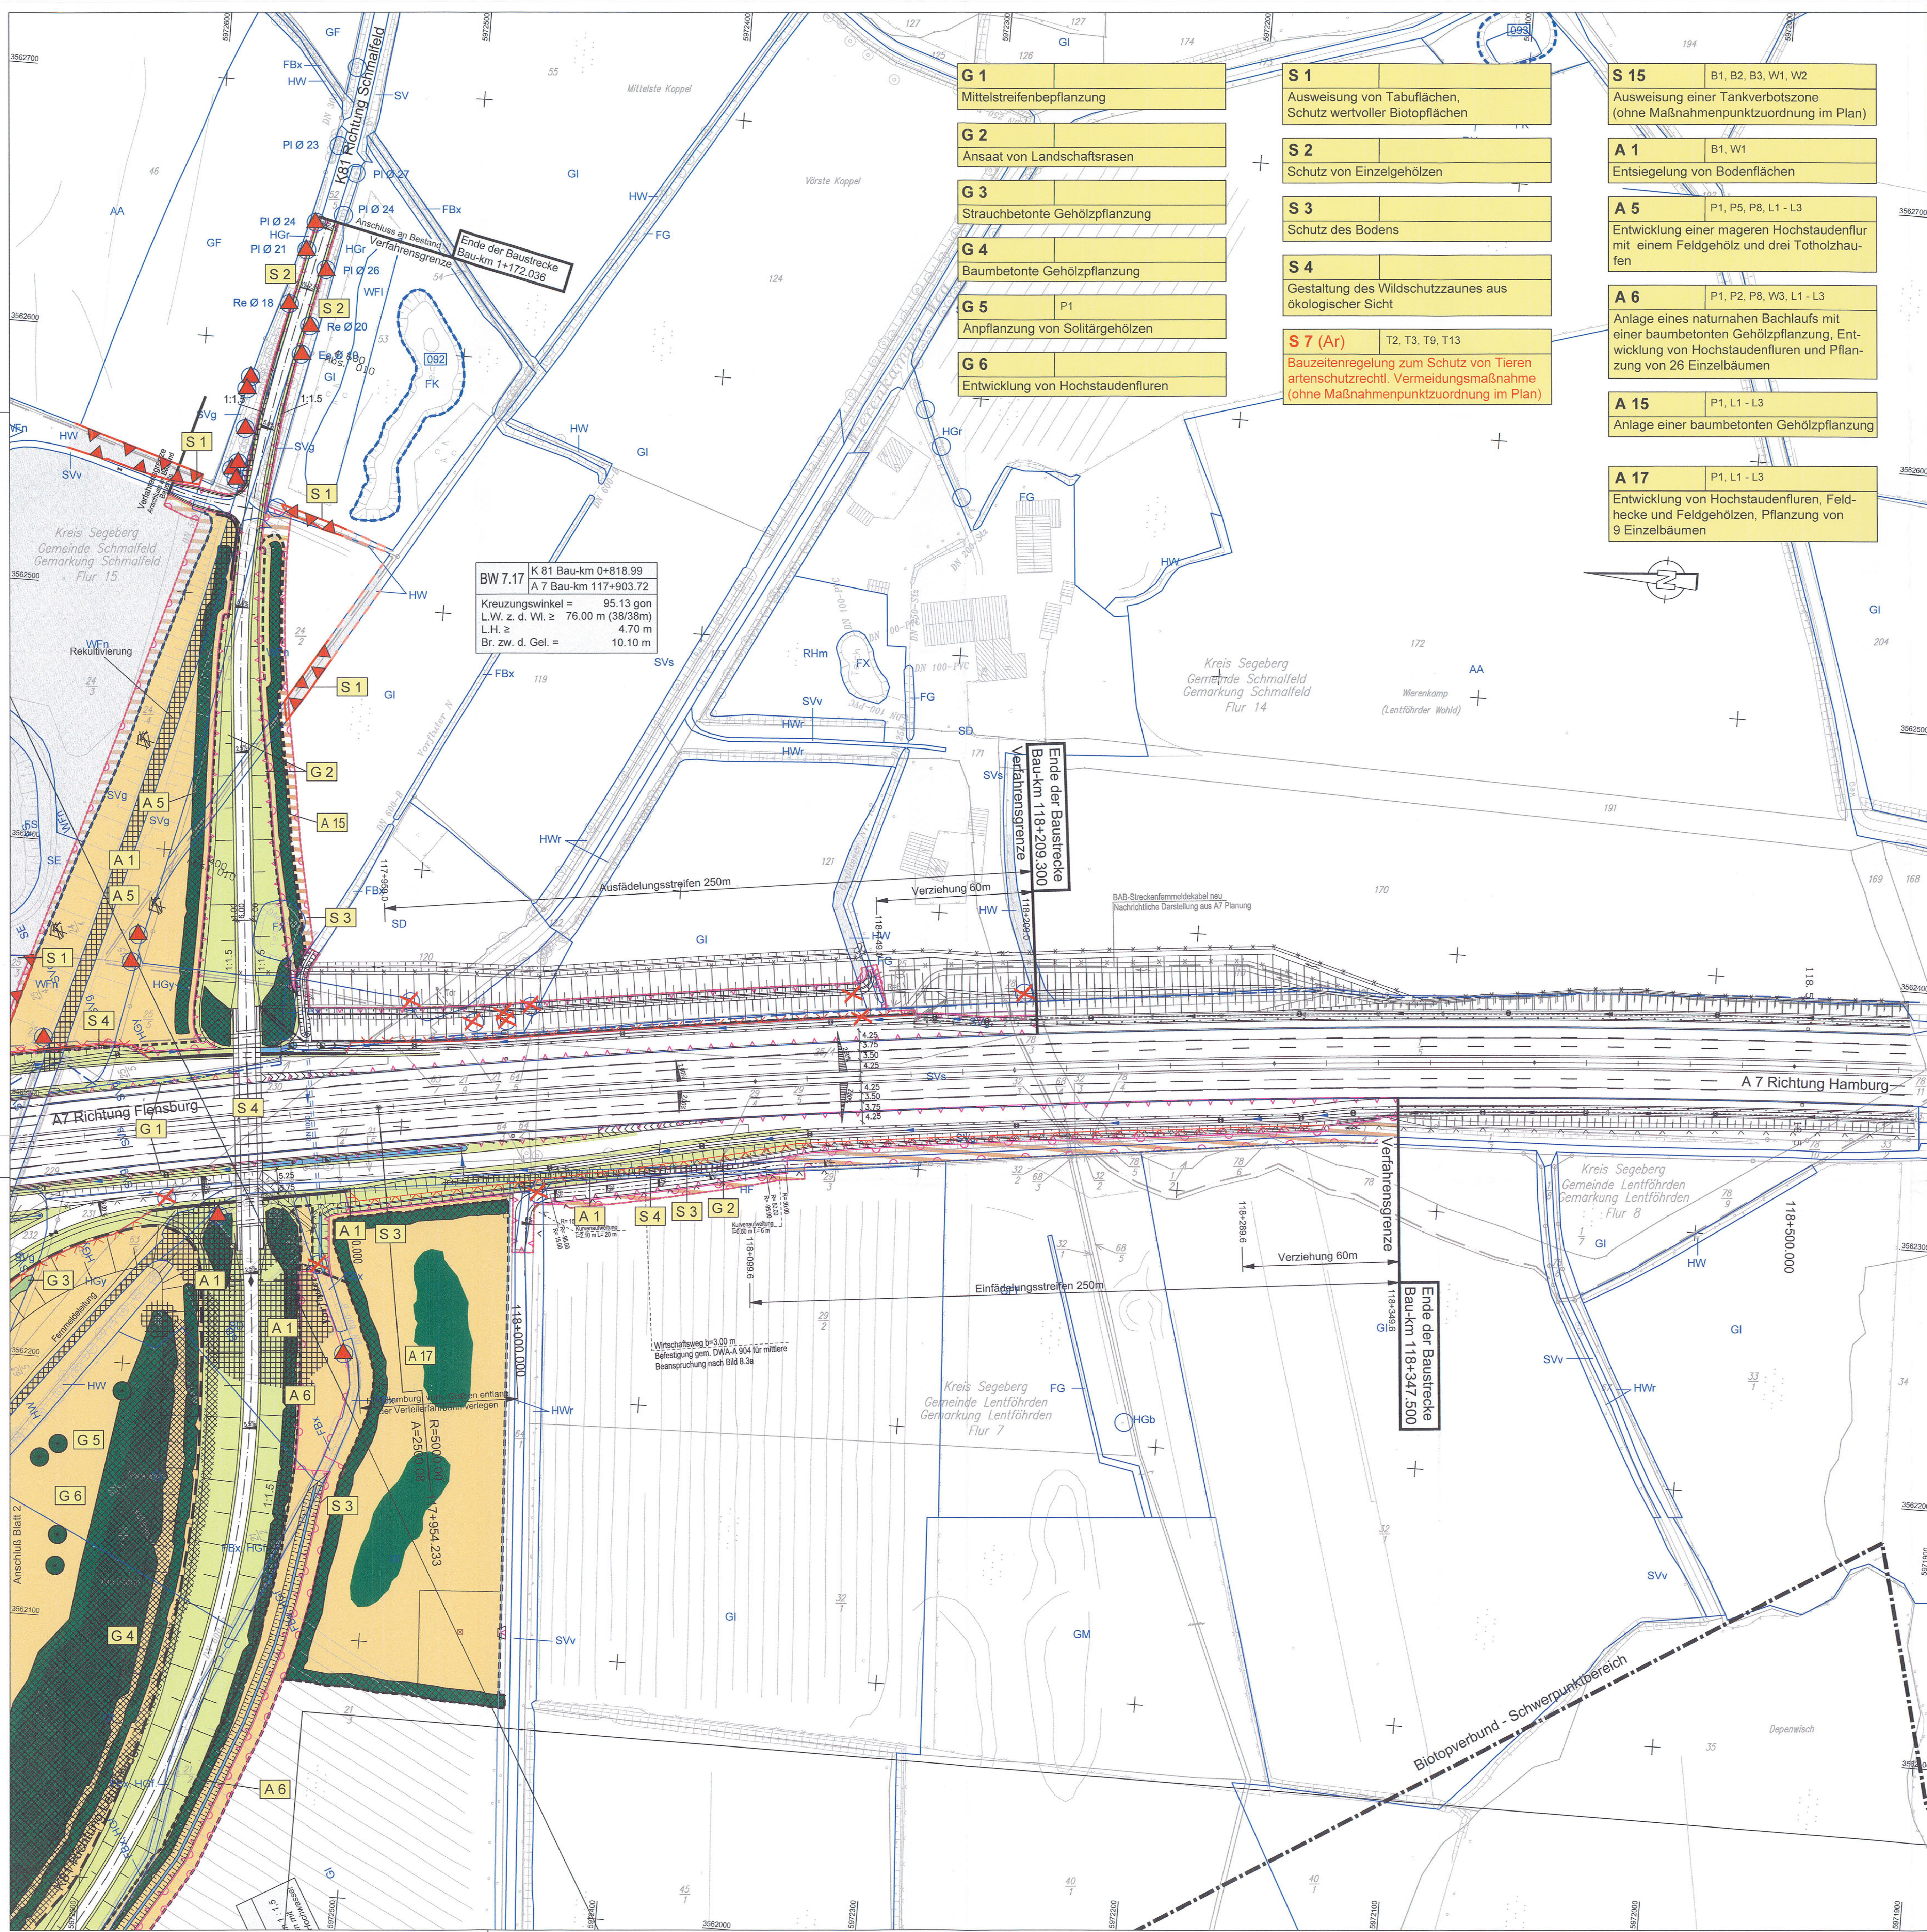

LEGENDE

Bestand

- Gemarkungsgrenze
- Flurgrenze
- Katastergrenze

Planung

- Einschnittabschöpfung
- Entwässerungsmulde
- Bankett
- Fahrbahn
- Mittelstreifen
- Damm
- Dammboschung
- Veränderungsmulde
- Wirtschaftsweg mit Bankette
- Wirtschaftsweg mit Spurbahnen
- Rückbau von befestigten Flächen / Gebäuden
- Verbringung von Abtragsschutt

Bestandsleitungen

- Gastleitung
- Stromleitung
- Fernmeldeleitung
- Wasserbeschaffungsverband "Mittleres Störgebiet"
- Gewässerverrohrung

Hoch- / Tiefpunkt

- Umzeichnung technische Einrichtungen A20
- Lärmschutzwand
- Bereich der Baugrunderkundung
- Eingriffsgrenze
- BAB Fernmeldekabel
- Entwässerung mit Fleisrichtung und Schacht
- Straßenlauf mit Bodrinne
- Entwässerung mit Fleisrichtung und Einlaufschacht
- Durchlass mit Fleisrichtung, Schacht und Durchmesser

Zu- / Abfahrt RRB geschottert / befestigt

- Damm
- Betriebseinfahrt geschottert
- Einschnitt
- RKB mit Tauchwand / RRB

Überschneidungspolder / Trockenbecken

- Damm
- Nachlauf mit Staudaule gefasst / unbefestigt
- Dammkronen
- Damm

9	Ergänzung Konflikte in Maßnahmenkatalogen, Ergänzung Maßnahme	08.2015	Aust
8	Ergänzung Zufahrt	08.2014	Aust
7	Aktualisierung technische Planung	08.2013	Pieper-Simon/Aust
6	Ergänzung Signatur Eingriffsgrenze, Grenze baubedingter Flächeninanspruchnahme	08.2013	Pieper-Simon/Aust
5	Maßnahme A17 ergänzt	08.2013	Pieper-Simon/Aust
4	Fläche Fiedermäusequartier (S11/CEFF) angepasst	10.2012	Pieper-Simon/Lechler
3	Anpassung Maßnahmen an geänderte Gradienten und Zufahrten der K 61	01.2012	Andersen/Lechler
2	Anpassung Maßnahmen an geänderte technische Planung (RRB 3/Weist erfüllt)	01.2012	Andersen/Lechler
1	Anpassung Maßnahmen A1, GZ, S3, S4	01.2012	Andersen/Lechler
1	Anpassung Bestand an neue Kartierungen 2011	01.2012	Andersen/Lechler


Nr. Art der Änderung* Datum Name

Änderungen vorgenommen von: Trüper Gondezen Partner Landschaftsarchitekten BOLA An der Unterfähr 17, 23552 Lübeck

TRÜPER GONDESEN PARTNER LANDSCHAFTSARCHITEKTEN
AN DER UNTERFÄHR 17, 23552 LÜBECK
FON: 0451/79862-0 FAX: 0451/79862-22
Lübeck, den 10.2012

TGP

TGP_1335	Datum	Name
bearbeitet	10/12	Lechler
gezeichnet	10/12	Pieper-Simon
geprüft	10/12	Julius

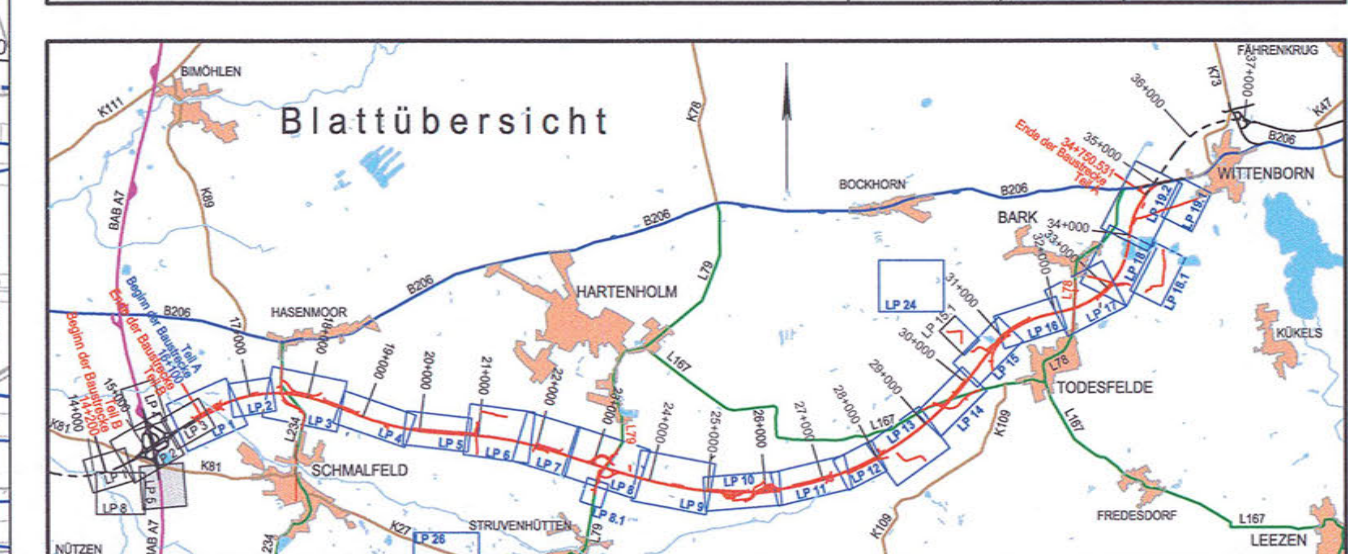

Entwurfsbearbeitung:

Kortemeier & Brokmann
Garten- und Landschaftsarchitekten GmbH
Oststraße 99 | 37075 Verden | Fon 05231 9739-0 | Fax 05231 9739-30
Landschaftspflegerischer Begleitplan

bearbeitet	Juni 2009	So
gezeichnet	Juni 2009	Bö
geprüft:		

MIV MECKLENBURGISCHES INGENIEURBÜRO FÜR VERKEHRSBAU GMBH SCHWERIN
Landschaftsarchitektur 72 - 1691 Schwerin
Telefon 038539560 Telefax 03853971127
Schwerin, den 12.2011 Geschäftsbereich

Projekt-Nr.:	265958 11	
Datum		Zeichen
Bearb.:	12/11	Hartenstein
Gez.:	12/11	Pasch
Gepr.:	12/11	Krabbe

Landesbetrieb Straßenbau und Verkehr Schleswig-Holstein

Straße: A 20 von NK 2125026 - 0,900 km nach NK 2125026 +1,000 km

Nächster Ort: Bad Bramstedt, Lentförden Betr.-km:

Unterlage Nr. Blatt Nr. Reg. Nr.

Datum Zeichen

Neubau A 20 Nord-West-Umfahrung Hamburg Teil B Autobahnkreuz A 20 / A 7

Bau-km: 14+200 bis 16+100

Maßnahmenplan (trassennah)

Maßstab 1 : 1.000

Aufgestellt:
Landesbetrieb Straßenbau und Verkehr Schleswig-Holstein
Niederlassung Itzehoe

Itzehoe, den 29.06.2009 gez. Kohlhaas

Planfeststellungsunterlage
vom 29.06.2009

Anlage: 12.2.2 Blatt: 5 **Deckblatt**

Grundplan hergestellt: 08/2004

mit ManagementConsulting GmbH Straß 22 29221 Cölbe

Bildung: 03.2003
Kolonie (Aust) 10.2003 (Prieberg) 05.2003 (Steinberg) 07.2003 (Segeberg) 08.2004

Geodätische Grundlagen Gauß-Krüger-Koordinaten

UNGÜLTIG!
Siehe Deckblatt!