
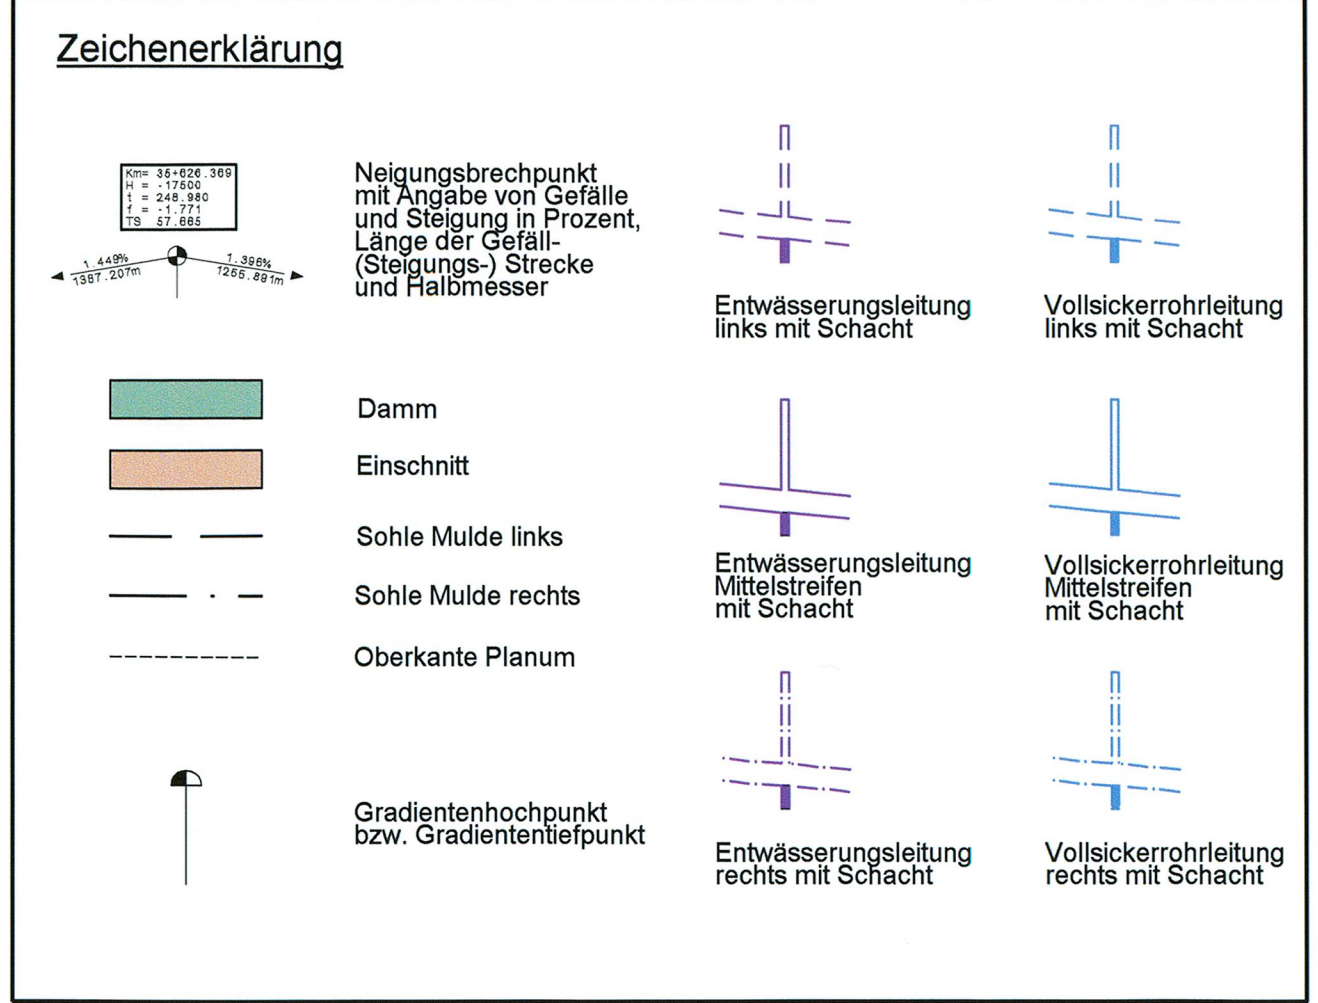


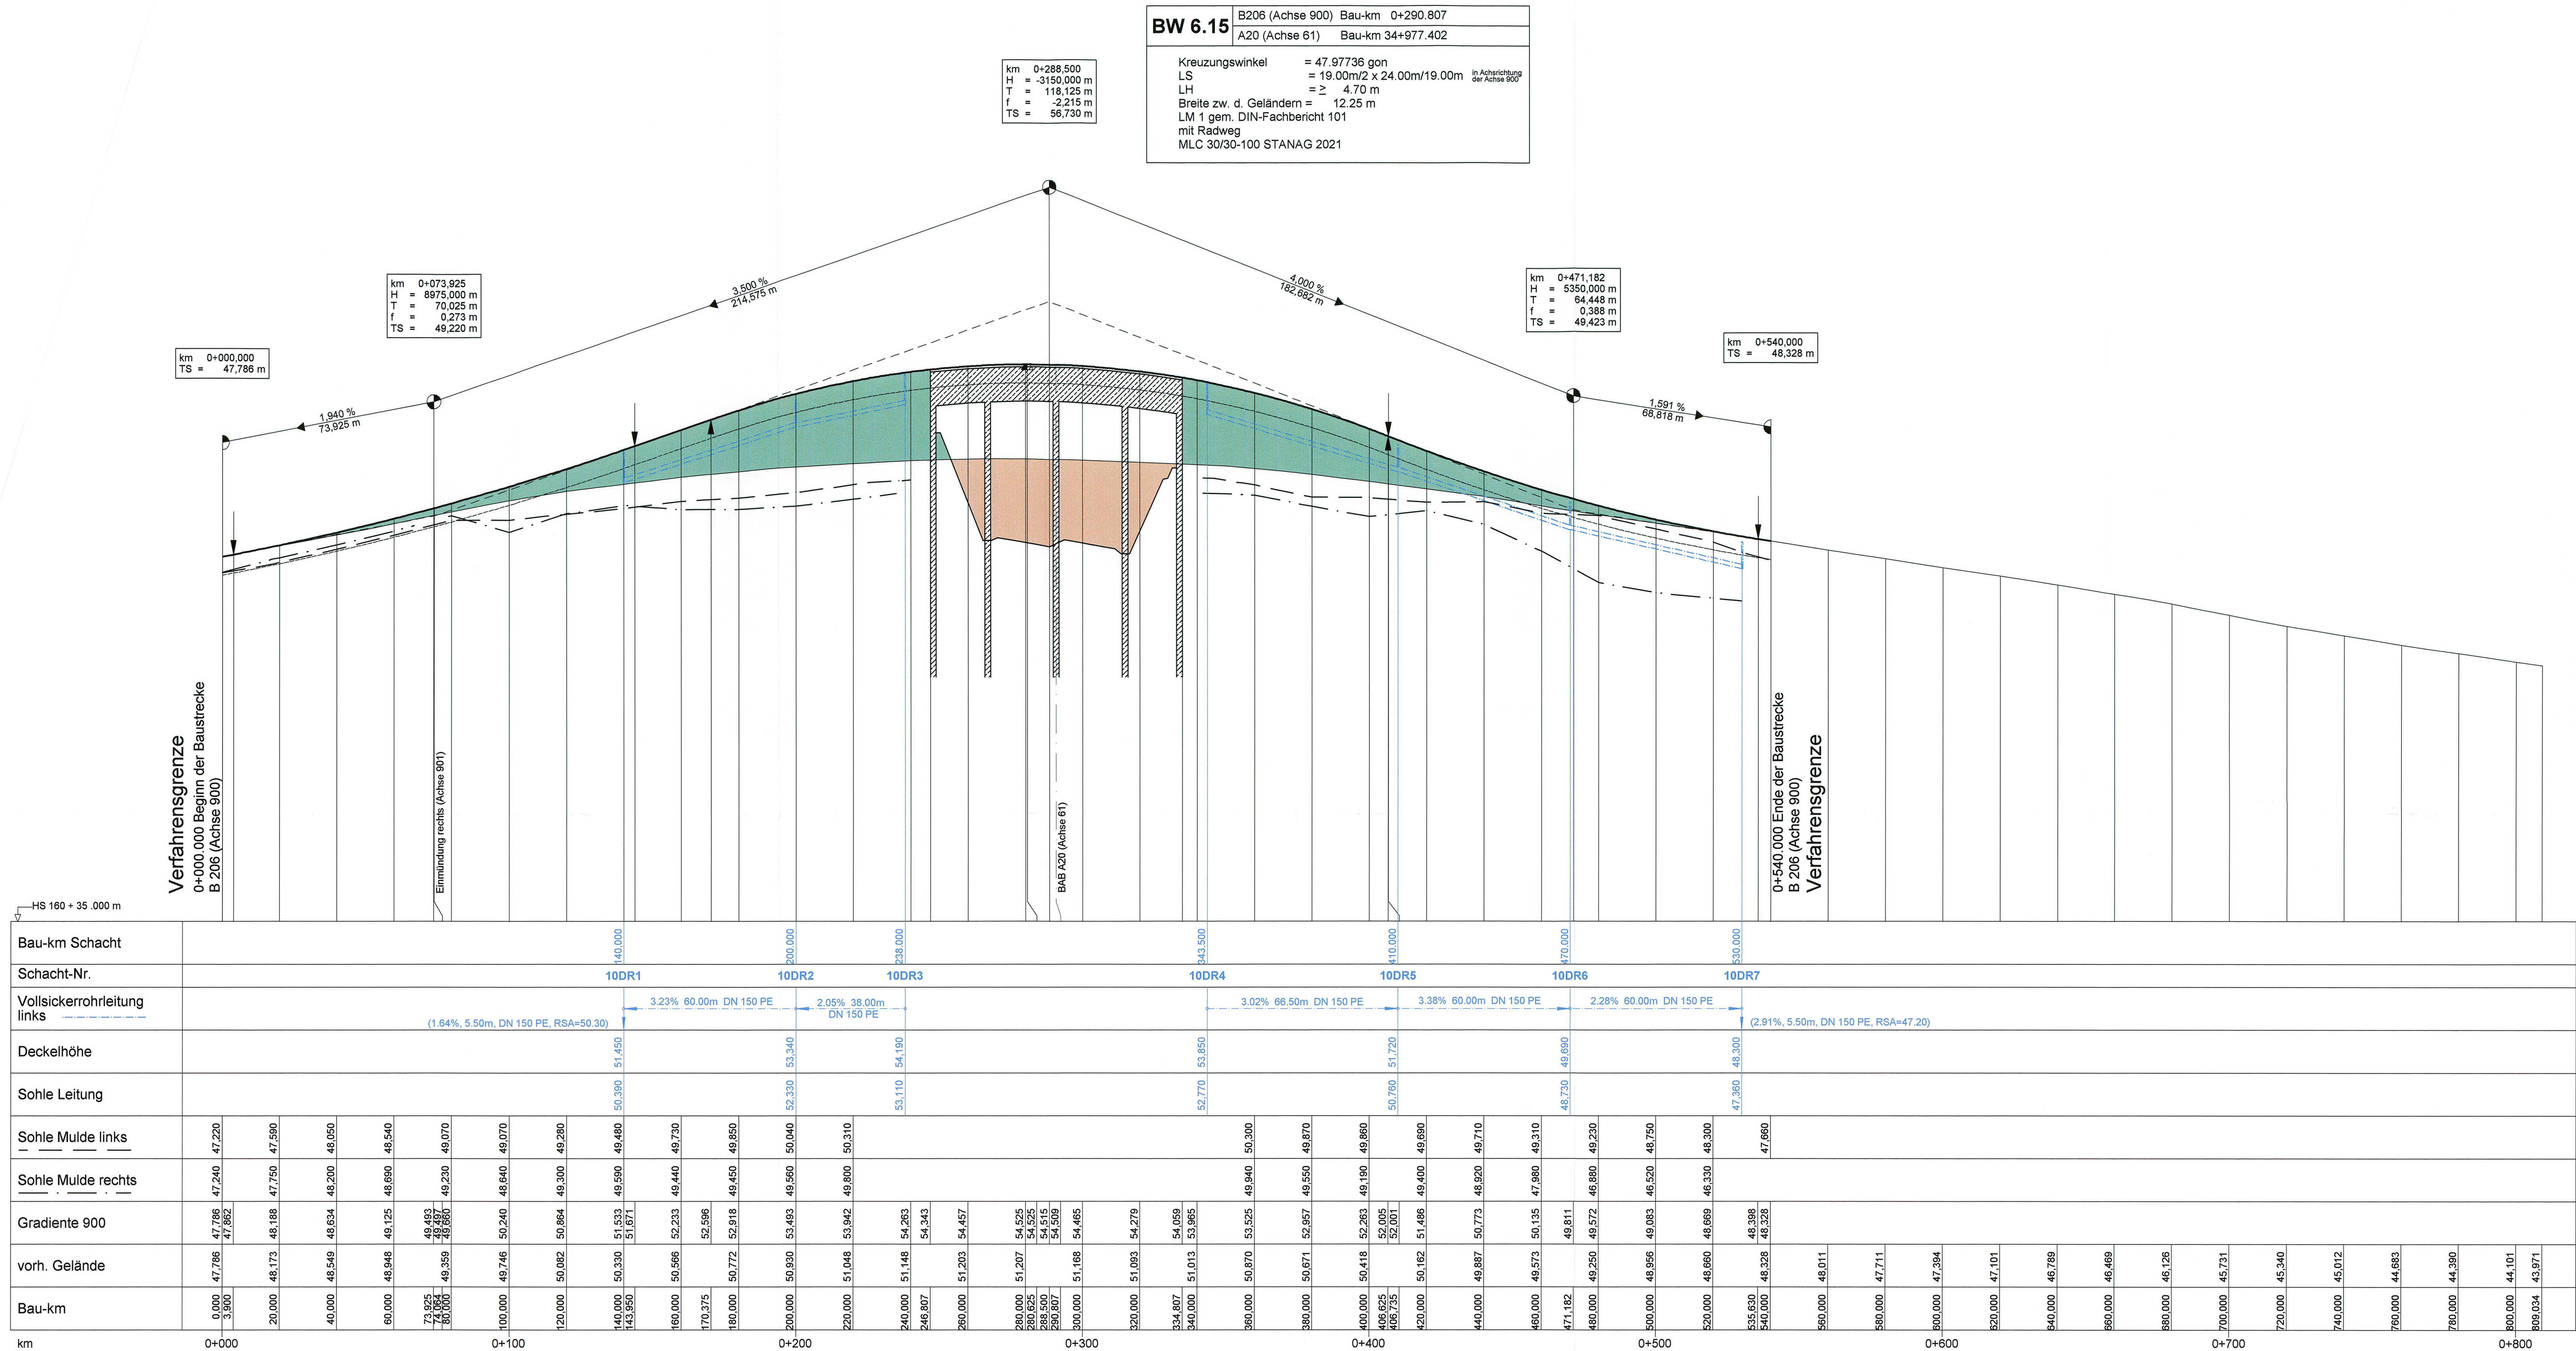

Nr.	Art der Änderung	Datum	Name

 MECKLENBURGISCHES INGENIEURBÜRO FÜR VERKEHRSSBAU GMBH SCHWERIN Ludwigsluster Chaussee 72 · 19081 Schwerin · Telefon: 0385/509960 · Telefax: 0385/5077127	F:\STRASSEN\MECKLENBURG\1_255958 HP-800-8206_PLAF 18.0117 von 25.06.2009	
	Krüger	
	Schwerin, den 06/2009	Gesamthaltnahme
	Datum	Zeichen
	bearb. 06/2009	Köllmann
gez. 06/2009	Mecklenburg	
gepr. 06/2009	Berchtold	

 merkel INGENIEUR CONSULT	 MERKEL INGENIEUR CONSULT Bismarckstraße 1 · 24105 Kiel · Telefon: 0431/339310 · Telefax: 0431/337289
---	---

**Straßenbauverwaltung
Land Schleswig - Holstein**

Straße: **BAB A 20** Betr.-km: **8.2**
Nächster Ort: **Hartenholm**

**Neubau der BAB A 20
Nord-West-Umfahrung Hamburg**

**Teil A
A 7 bis B206 westlich Wittenborn**

Bau-km: 16+100.000 bis 35+776.347

Höhenplan B 206
Achse 900
Gradiente 900
Bau-km 0+000.000 - 0+540.000
Maßstab 1 : 1.000 / 100

Entfällt
Siehe Deckblatt

Planfeststellungsunterlage
vom 29.06.2009

Anlage: **8.2**
Blatt: **12**