


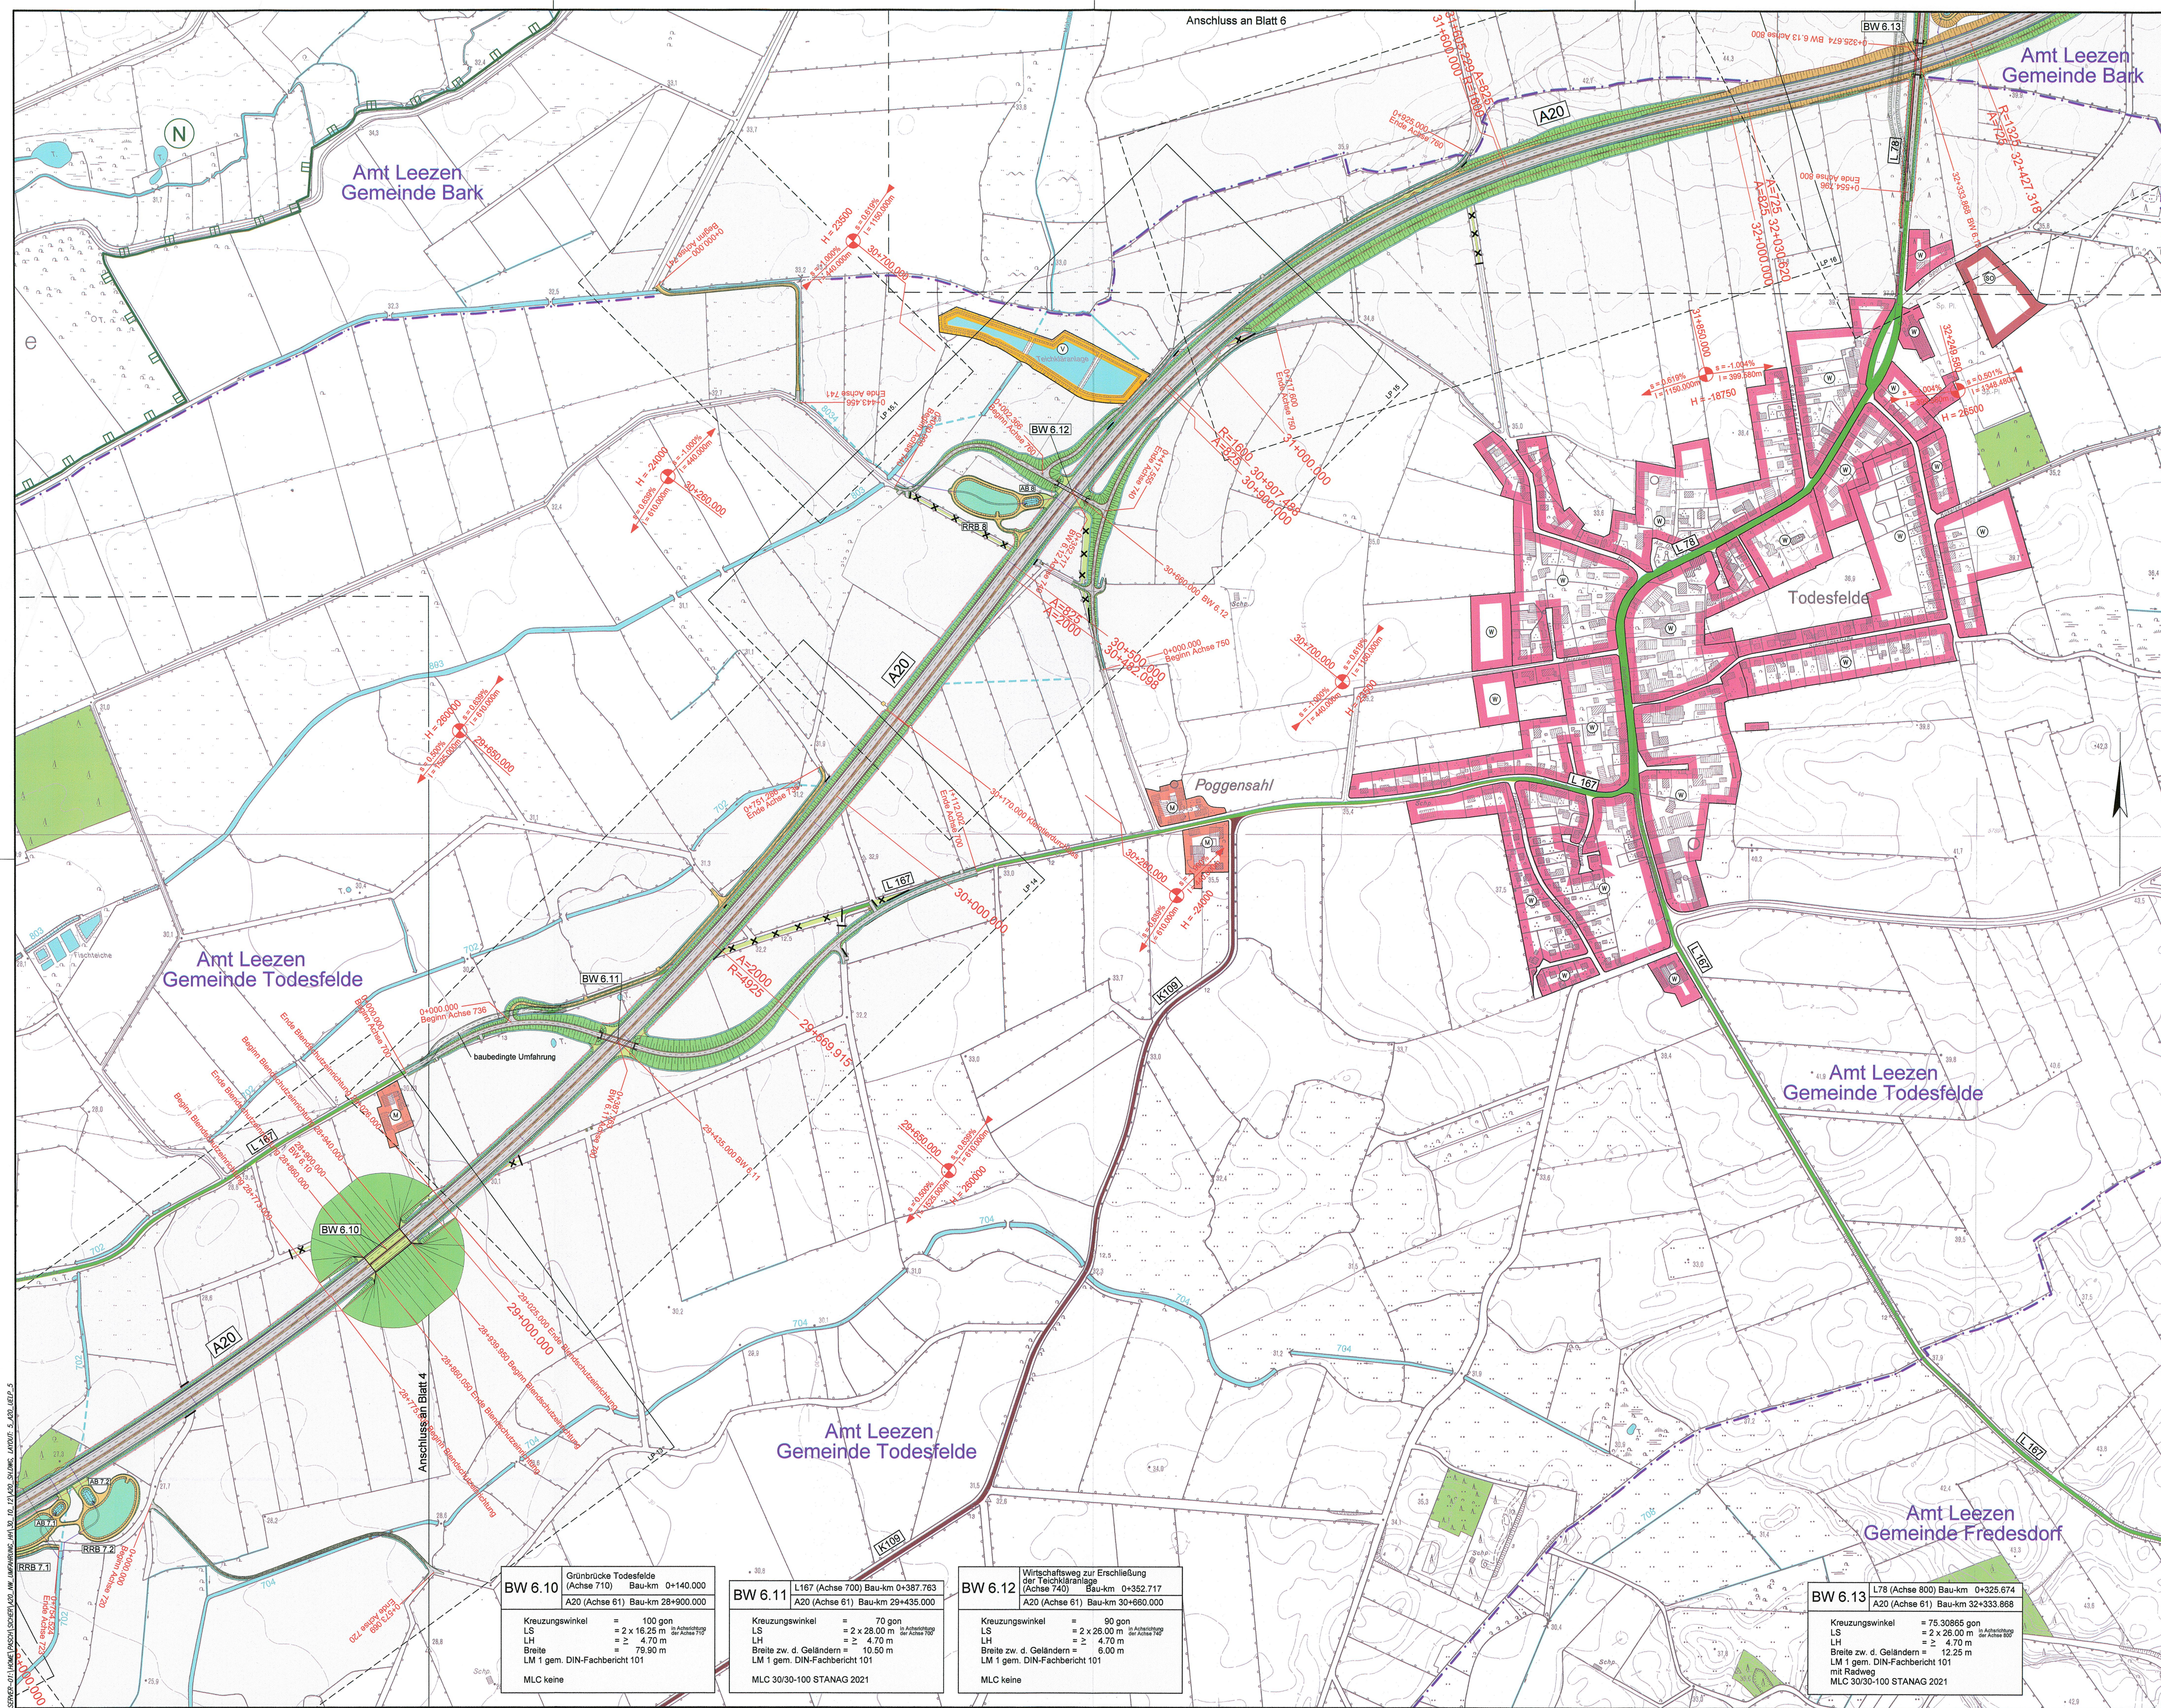

Zeichenerklärung

Planung	Baustrecke	Anschlussabschnitt
Verkehrswege	Bundesautobahn	vorhanden
	Bundesstraße	Rechtsgrundlagen
	Landesstraße	
	Kreisstraße	

Schutzgebiete	Naturschutzgebiet (NSG)	Landesschutzgebiet (LSG)	flächenhaftes FFH-Gebiet	Waldgebiet / Forstwirtschaft	Gewässer

Flächennutzungen	Wohnbauflächen	Gemischte Bauflächen	Gewerbliche Bauflächen	Sondergebiete mit Nutzungsangabe	Flächen für Ver- und Entsorgung	Gemeindegrenze

Sonstiges	Kiesabbau

Kartengrundlage

Kartengrundlage:	Topographische Karte 1:5.000	Landesvermessungsamt Schleswig-Holstein
DTK5, © LVerm S-H 2006	- 560970 - 562974 - 566972 - 570970 - 572974 - 576974 - 578976	- 560970 - 562974 - 566972 - 570970 - 572974 - 576974 - 578976
Koordinatensystem:	- 560974 - 564972 - 568970 - 572970 - 576974 - 580978	- 560974 - 564972 - 568970 - 572970 - 576974 - 580978
Gauß-Krüger	- 562970 - 564974 - 568972 - 572972 - 576972 - 578974 - 580978	- 562970 - 564974 - 568972 - 572972 - 576972 - 578974 - 580978

1.	Übernahme aller Änderungen aus Anlage 7	10/2012	Köllmann
Nr.	Art der Änderung	Datum	Name

Blattübersicht

M ECKLENBURGISCHES I NGENIEURBÜRO FÜR V ERKEHRSBAU GMBH SCHWERIN		PC-PASCH - D:\A20_NW_LAMFAHRUNG_HR_0201\B1-DWG	18.02.2012
Schwerin, den 06/2009		Krüger	Geschäftsführer
bearb. 06/2009		Köllmann	Zeichen
gez. 06/2009		Pasch	
gepr. 06/2009		Berthold	

Straßenbauverwaltung Land Schleswig - Holstein		Unterlage Nr. 3
Straße : BAB A 20		Blatt Nr. 5
Nächster Ort: Hartenholm		Bau-km
		Datum
		Zeichen

Neubau der BAB A 20 Nord-West-Umfahrung Hamburg Teil A A 7 bis B 206 westlich Wittenborn		bearbeitet
Bau-km: 16+100.000 bis 35+776.347 <td>gezeichnet</td>		gezeichnet
		geprüft
		06/2009
		Heltmann

Aufgestellt: Landesbetrieb Straßenbau und Verkehr Schleswig - Holstein Niederlassung Lübeck Projektgruppe A20		Übersichtslageplan
Lüth		Maßstab 1 : 5.000
Lübeck, den 29.06.2009		

Planfeststellungsunterlage vom 29.06.2009	
Anlage: 3	Deckblatt
Blatt: 5	