


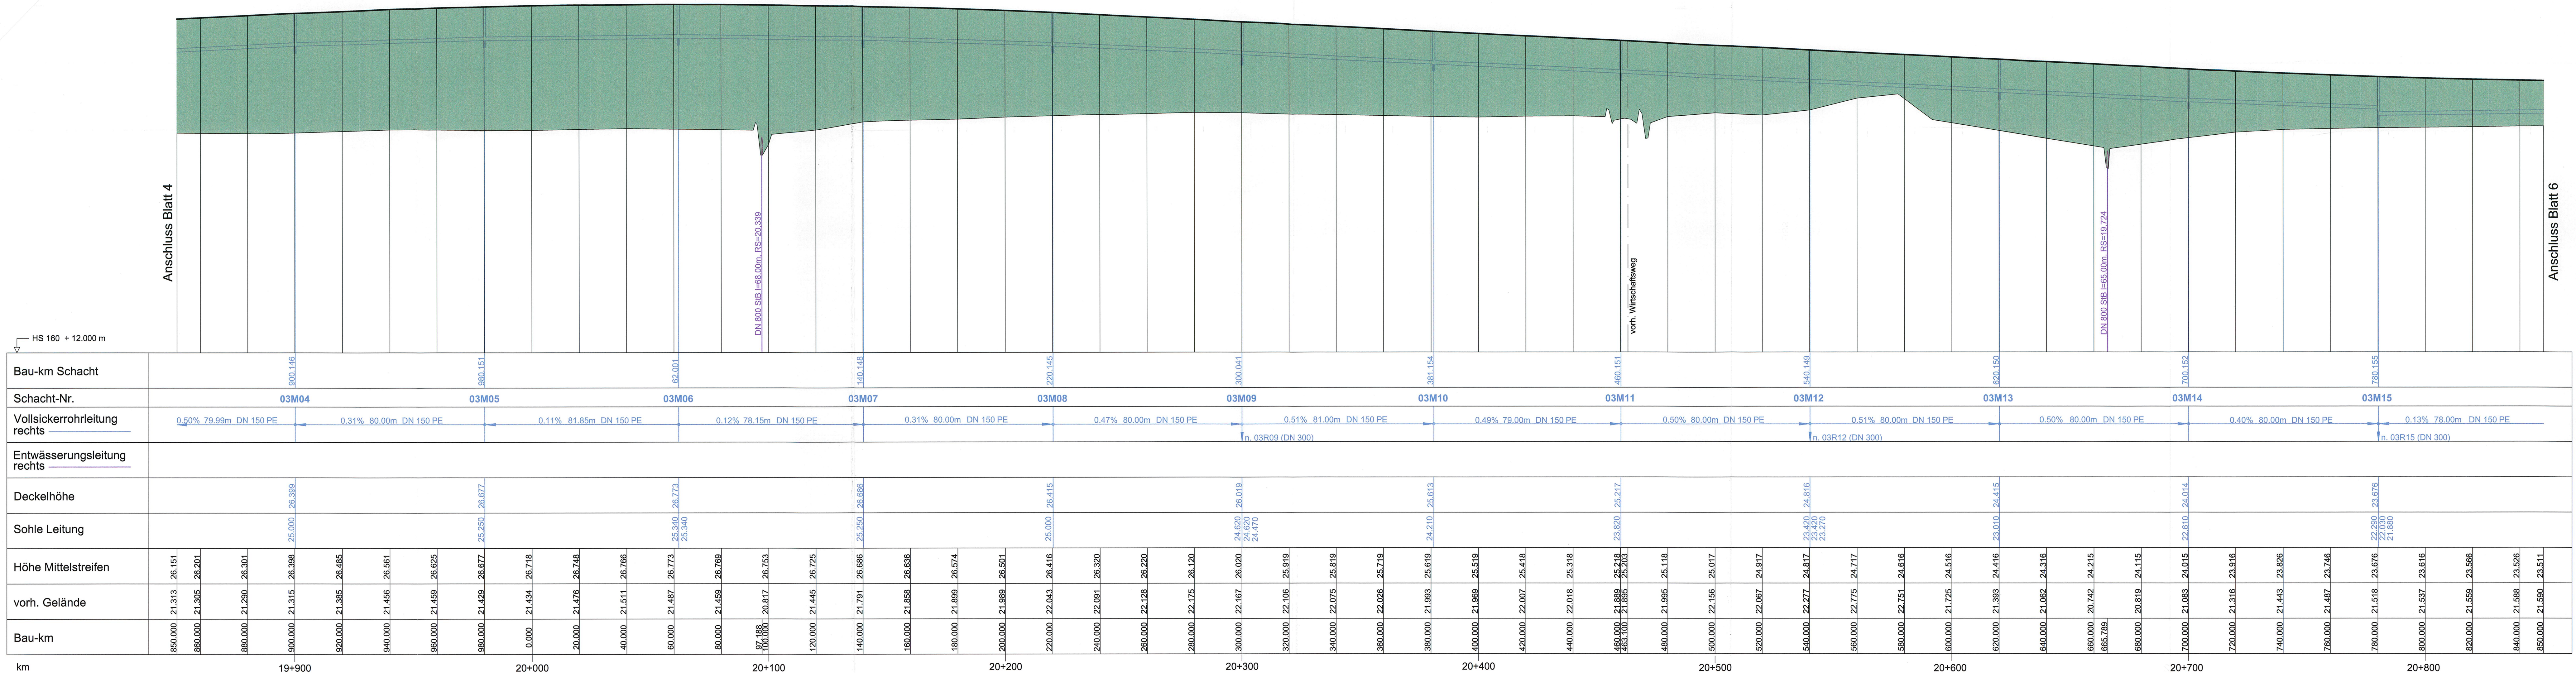

Zeichenerklärung

	Neigungsbrechpunkt mit Angabe von Gefälle und Steigung in Prozent, Länge der Gefälle- (Steigungs-) Strecke und Halbmesser
	Damm
	Einschnitt
	Sohle Mulde links
	Sohle Mulde rechts
	Gradientenhochpunkt bzw. Gradiententiefpunkt
	Entwässerungsleitung links mit Schacht
	Entwässerungsleitung rechts mit Schacht
	Vollsickerrohrleitung links mit Schacht
	Vollsickerrohrleitung rechts mit Schacht

Nr.	Art der Änderung	Datum	Name

MECKLENBURGISCHES INGENIEURBÜRO FÜR VERKEHRSBAU GMBH SCHWERIN Ludwig-Liebowitz-Strasse 72 · 19051 Schwerin · Telefon: 0383339999 · Telefax: 03833371127	MECKLENBURGISCHE INGENIEUR CONSULT Bismarckallee 1 · 24105 Kiel · Telefon: 0431339310 · Telefax: 0431337269
P:00006100/CADENTWPLAN/HP_06.09 PlanSM: 0.00m²	Krüger den 06.2009 Geschäftsführer
bearb. gez. gepr.	06/2009 06/2009 06/2009
Goldschmidt Neubecker Lass	Zeichen

Strassenbauverwaltung Land Schleswig - Holstein	Unterlage Nr. 8
Straße : BAB A 20 Betr.-km:	Blatt Nr. 5M
Nächster Ort: Hartenholm	Bau-km
Neubau der BAB A 20 Nord-West-Umfahrung Hamburg	bearbeitet gezeichnet geprüft
Teil A A 7 bis B206 westlich Wittenborn	06/2009 Heilmann
Bau-km: 16+100.000 bis 35+776.347	Höhenplan BAB A20 Achse 61 Mittelstreifen Bau-km 19+850.000 - 20+850.000
Aufgestellt: Landesbetrieb Straßenbau und Verkehr Schleswig - Holstein Niederlassung Lübeck Projektgruppe A20	Maßstab 1 : 1.000 / 100
Lüth Lübeck, den 29.06.2009	Festgestellt mit Beschluss vom 27.04.2017 Az.: 405 - 553.32 - A20 - 01/11 Dieser festgestellte Plan ist Bestandteil des vorbezeichneten Beschlusses. Für die Angabe der Rechtsgrundlagen und deren Fundstellen wird auf den Planfeststellungsbeschluss verwiesen. Kiel, den 27.04.2017 Landesbetrieb Straßenbau und Verkehr Schleswig-Holstein Planfeststellungsbehörde gez. Quimbach
Planfeststellungsunterlage vom 29.06.2009	
Anlage: 8.0 Blatt: 5M	