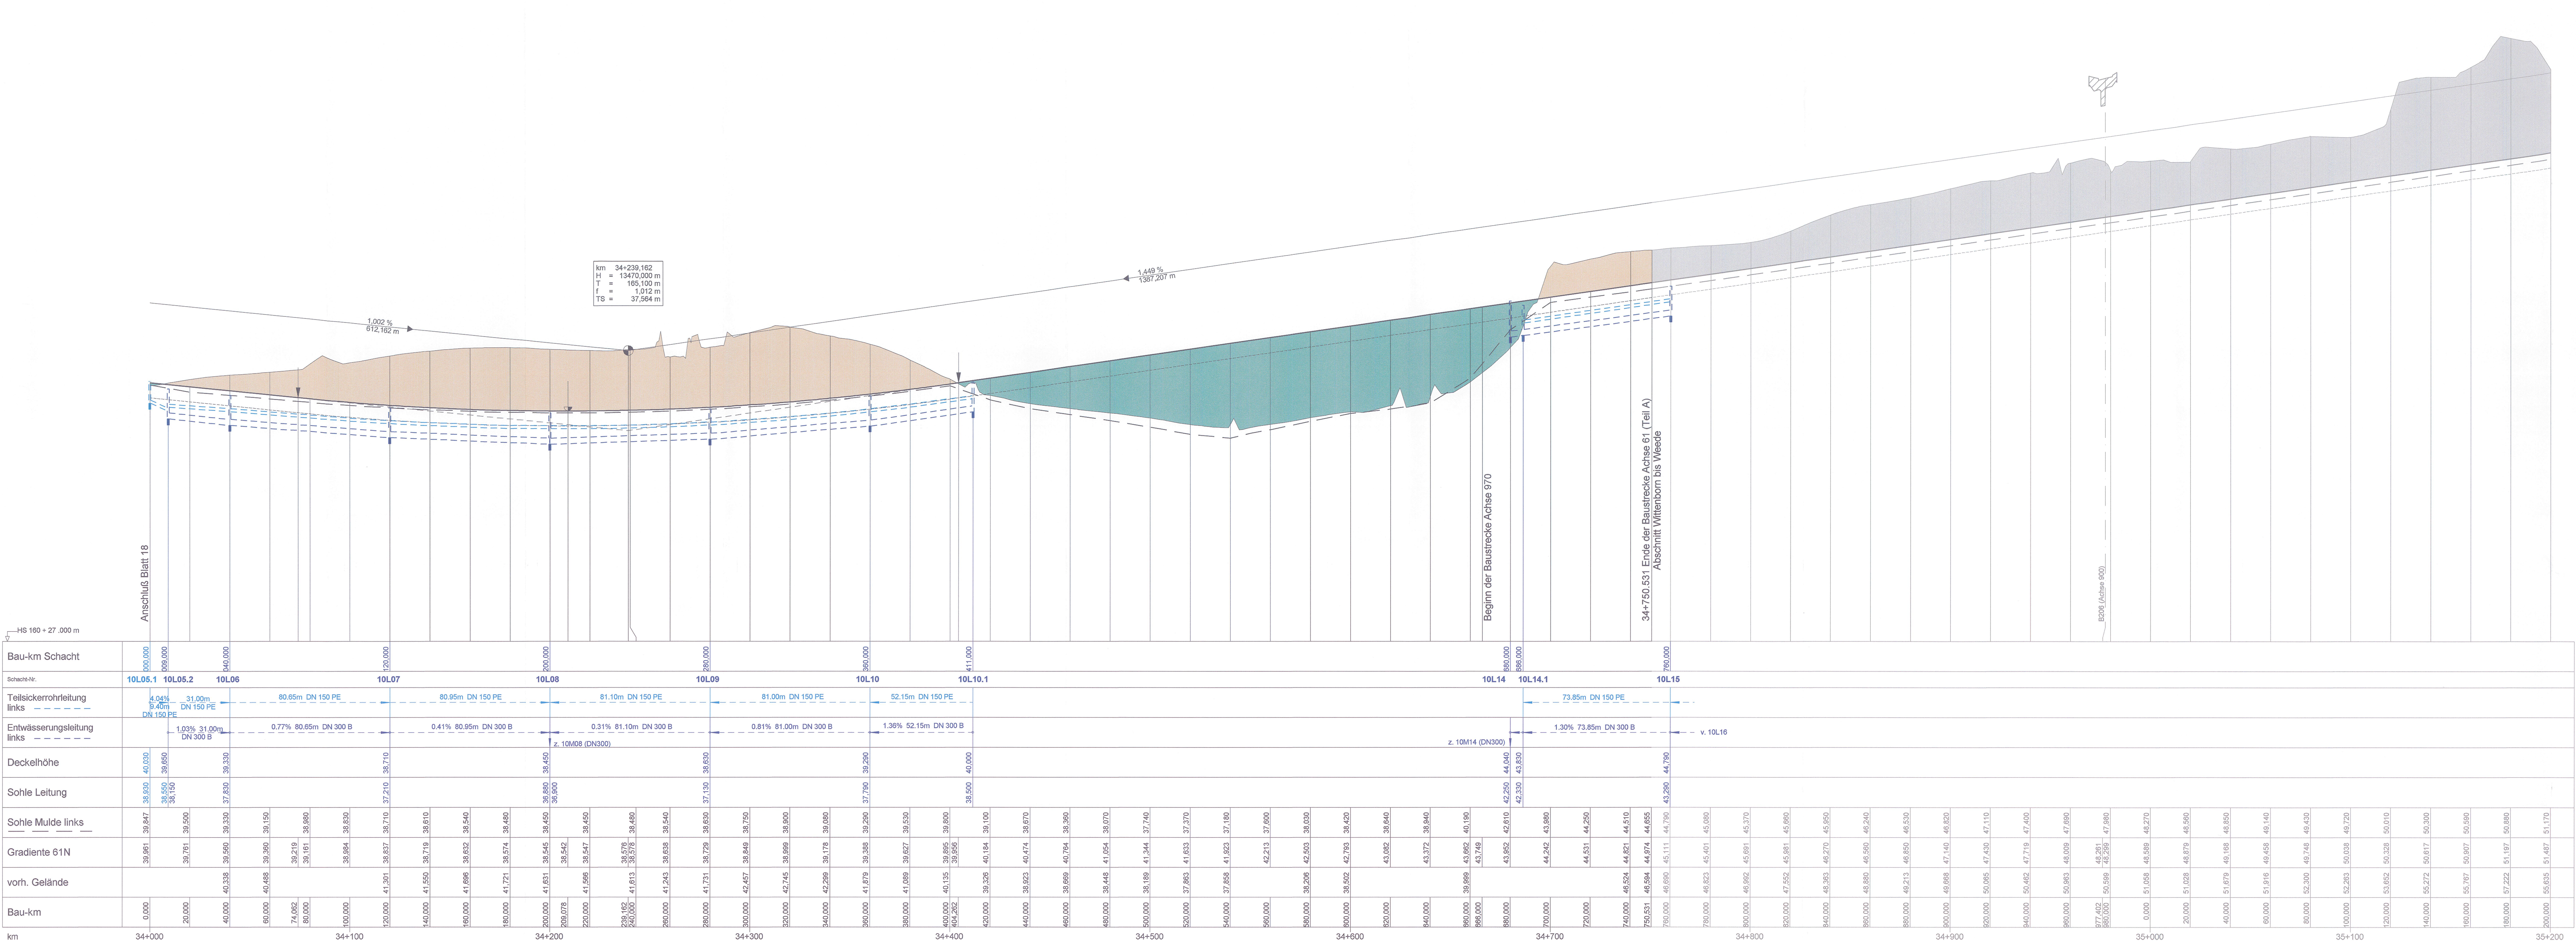


Zeichenerklärung

	Damm		Entwässerungsleitung links mit Schacht
	Einschnitt		Entwässerungsleitung rechts mit Schacht
	Sohle Mulde links		Vollleckerrohrleitung links mit Schacht
	Sohle Mulde rechts		Vollleckerrohrleitung rechts mit Schacht
	Oberkante Planum		
	Gradienten-/Hochpunkt bzw. Gradienten-/Tiefpunkt		

1. Anpassung an neues Bauende B 205		01/2015	Kollmann
Nr. Art der Änderung		Datum	Name

	MECKLENBURGISCHES INGENIEURBÜRO FÜR VERKEHRSPLANUNG GMBH SCHWERIN Königsplatz Schwerin 12 · 19051 Schwerin · Telefon: 0385/555555 · Telefax: 0385/977137	Projektschreiber: N.11/2009/0001_P2_11_KES +49 385 116 33 0 8888	gepr. Krüger 22.09.2015
	MERKEL INGENIEUR CONSULT Bismarckstraße 1 · 21105 Lüneburg · Telefon: 0451/333310 · Telefax: 0451/333329	Datum 05/2009	Zeichen Kollmann
		gepr. 05/2009	Berchold

Straßenbauverwaltung Land Schleswig - Holstein		Unterlage Nr. 8
Straße: BAB A 20 Betr.-km:		Blatt Nr. 19L
Nächster Ort: Hartenholm		Datum
Neubau der BAB A 20 Nord-West-Umfahrung Hamburg Teil A A 7 bis B206 westlich Wittenborn		Zeichen
Bau-km: 16+100.000 bis 34+750.531		
Aufgestellt: Landesbetrieb Straßenbau und Verkehr Schleswig - Holstein Niederlassung Lübeck Projektgruppe A20		bearbeitet gezeichnet
Lübeck, den 29.06.2009		geprüft 05/2009 Heilmann
Planfeststellungsunterlage vom 29.06.2009		Höhenplan BAB A20
Anlage: 8.0 Blatt: 19L Deckblatt		Achse 61 Rifa Bad Bramstedt, Gradiente 61N Bau-km 34+000.000 - 34+750.531 Maßstab 1 : 1.000 / 100
		Festgestellt mit Beschluss vom 27.04.2017 Az: 405 - 553.32 - A20 - 01/11 Dieser festgestellte Plan ist Bestandteil des vorabgezeichneten Beschlusses. Für die Ausgabe der Zeichnungen und dem Fundamenten wird auf den Planfeststellungsbeschluss verwiesen. Kiel, den 27.04.2017 Landesbetrieb Straßenbau und Verkehr Schleswig-Holstein Planfeststellungsbehörde-gez. Quimbach