


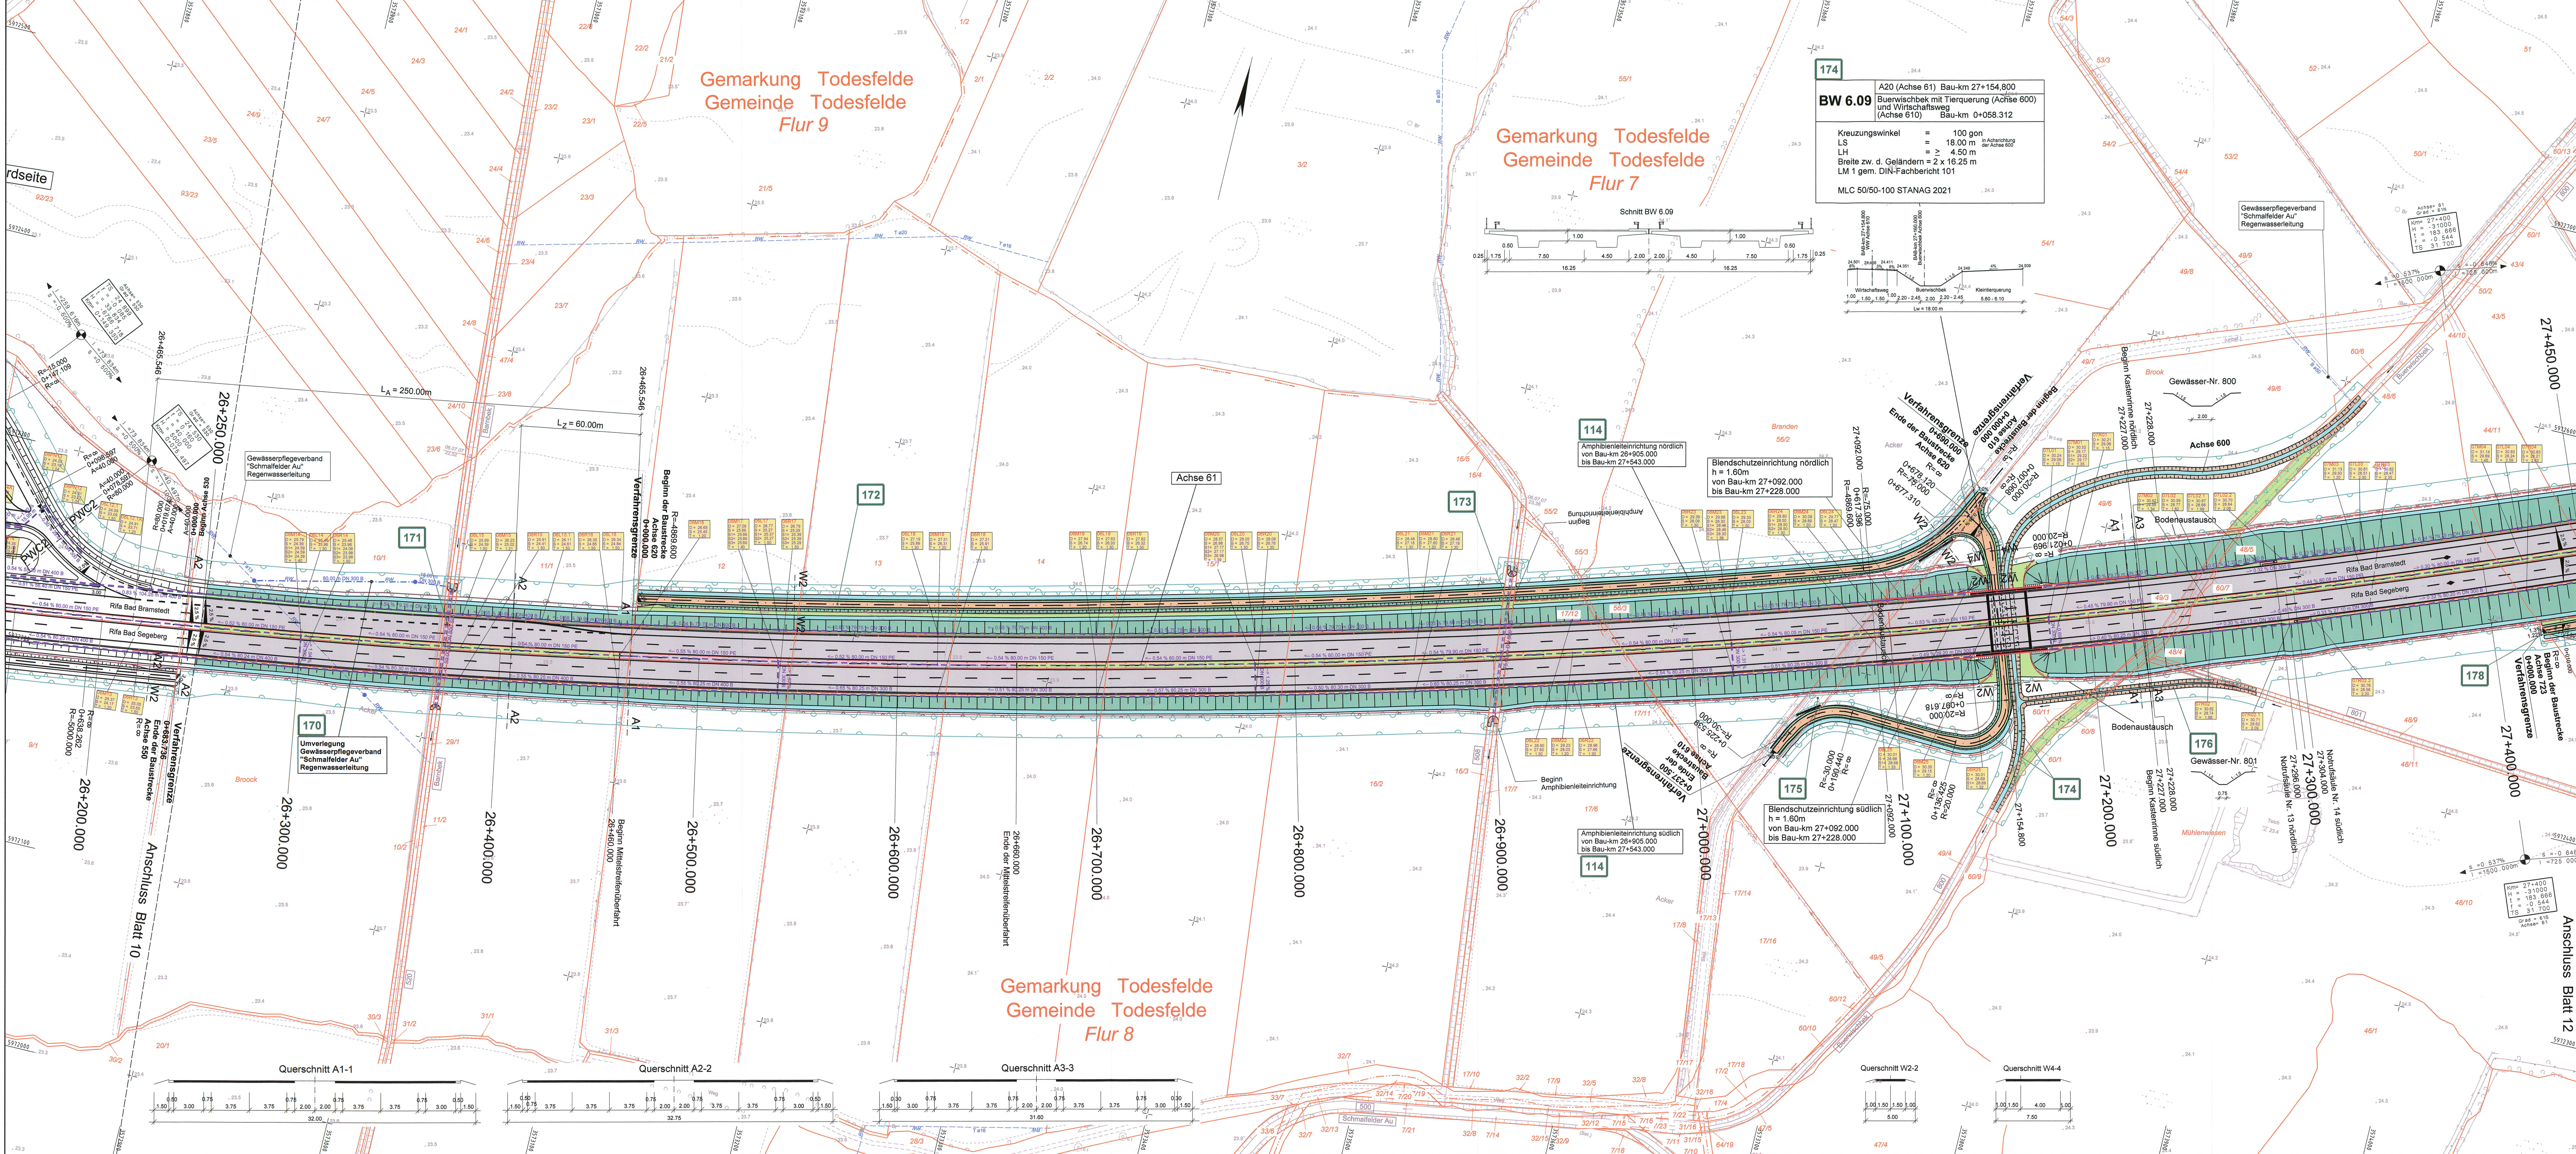

Zeichenerklärung

Dammboschung	Geländeeingleichung/Rekultivierung
Barkent	Notgebahn
Entwässerungsrinne	Entsiegelung
Standstreifen	Baum fallen
Fahrbahn	Fahrbahn
Trennstreifen (unbefestigt/befestigt)	Fließrichtung
Fließrichtung	Gebäudebruch
Geh- und Radweg	Schicht Nr. 1
Belohnungsbahn	Schicht Nr. 2
Betonpflaster	Schicht Nr. 3
Gewässer	Schicht Nr. 4
Verwallung	Schicht Nr. 5
Bodenaustausch	Schicht Nr. 6
Amphibienteileinrichtung	Schicht Nr. 7
Wildteileinrichtung	Schicht Nr. 8
Eingriffsgrenze	Schicht Nr. 9
Grenze der baubedingten Flächenanspruchnahme	Schicht Nr. 10
geplante Entwässerung mit Schacht und Flederleitung	Schicht Nr. 11
geplante Vollabschneidung mit Schacht und Flederleitung	Schicht Nr. 12
Tiefpunkt / Hochpunkt	Schicht Nr. 13
Fahrbahnneigung	Schicht Nr. 14
Neigungsbruchpunkt	Schicht Nr. 15
Neigungsbruchpunkt mit Angabe von Gefälle und Steigung in Prozent, Länge der Gefälle (Steigungs-) Strecke und Fahrmesser	Schicht Nr. 16

Zeichenerklärung Ver- und Entsorgung

vorhandene Leitungen	geplante Leitungen
Druckrohrleitung	Gasleitung
Gasleitung	Fernmelderleitung der Deutsche Telekom
Fernmelderleitung der Deutsche Telekom	Fernmelderleitung der Deutsche Telekom
Fernmelderleitung der Deutsche Telekom	Fernmelderleitung der Deutsche Telekom
Energiefreileitung	Energiefreileitung
Energiekabel	Energiekabel
Trinkwasserleitung	Trinkwasserleitung
Regenwasserleitung	Regenwasserleitung
Schmutzwasserleitung	Schmutzwasserleitung
Abwasserdruckrohrleitung	Abwasserdruckrohrleitung

Grundplan hergestellt: 09/2006
aphos Leipzig AG
Prager Straße 17
04103 Leipzig

Koordinatensystem:
Gauß-Krüger
Datum: 28.04.2006
Festlegung: 07/2006
Kartenstand: 18.07.2005

terrestrische Nachmessung durch:
Mecklenburgisches
Vermessungsamt Schwerin
Ludwigstr. 12
2000 Schwerin
Telefon: 0383/37127

Koordinatensystem:
Gauß-Krüger
Datum: 02.08.2007
durch: Docteur / Erdmann

Blattübersicht

Merkel Ingenieur GmbH Schwerin
Ludwigstr. 12, 2000 Schwerin, Telefon: 0383/37127
E-Mail: info@merkel-ingenieur.de

Merkel Ingenieur Consult
Ludwigstr. 12, 2000 Schwerin, Telefon: 0383/37127
E-Mail: info@merkel-ingenieur.de

Straßenbauverwaltung Land Schleswig - Holstein
Straße: BAB A 20
Nächster Ort: Hartenholm
Betr.-km: 11
Datum: 06/2009
Zeichen: Heilmann

Neubau der BAB A 20 Nord-West-Umfahrung Hamburg
Teil A
A 7 bis B206 westlich Wittenborn
Bau-km: 16+100.000 bis 35+778.347

Landesbetrieb Straßenbau und Verkehr Schleswig - Holstein
Niederlassung Lübeck
Lübeck, den 29.08.2009

Planfeststellungsunterlage
vom 29.08.2009

Anlage: 7
Blatt: 11

Deckblatt

UNGÜLTIG!
Siehe Deckblatt!