


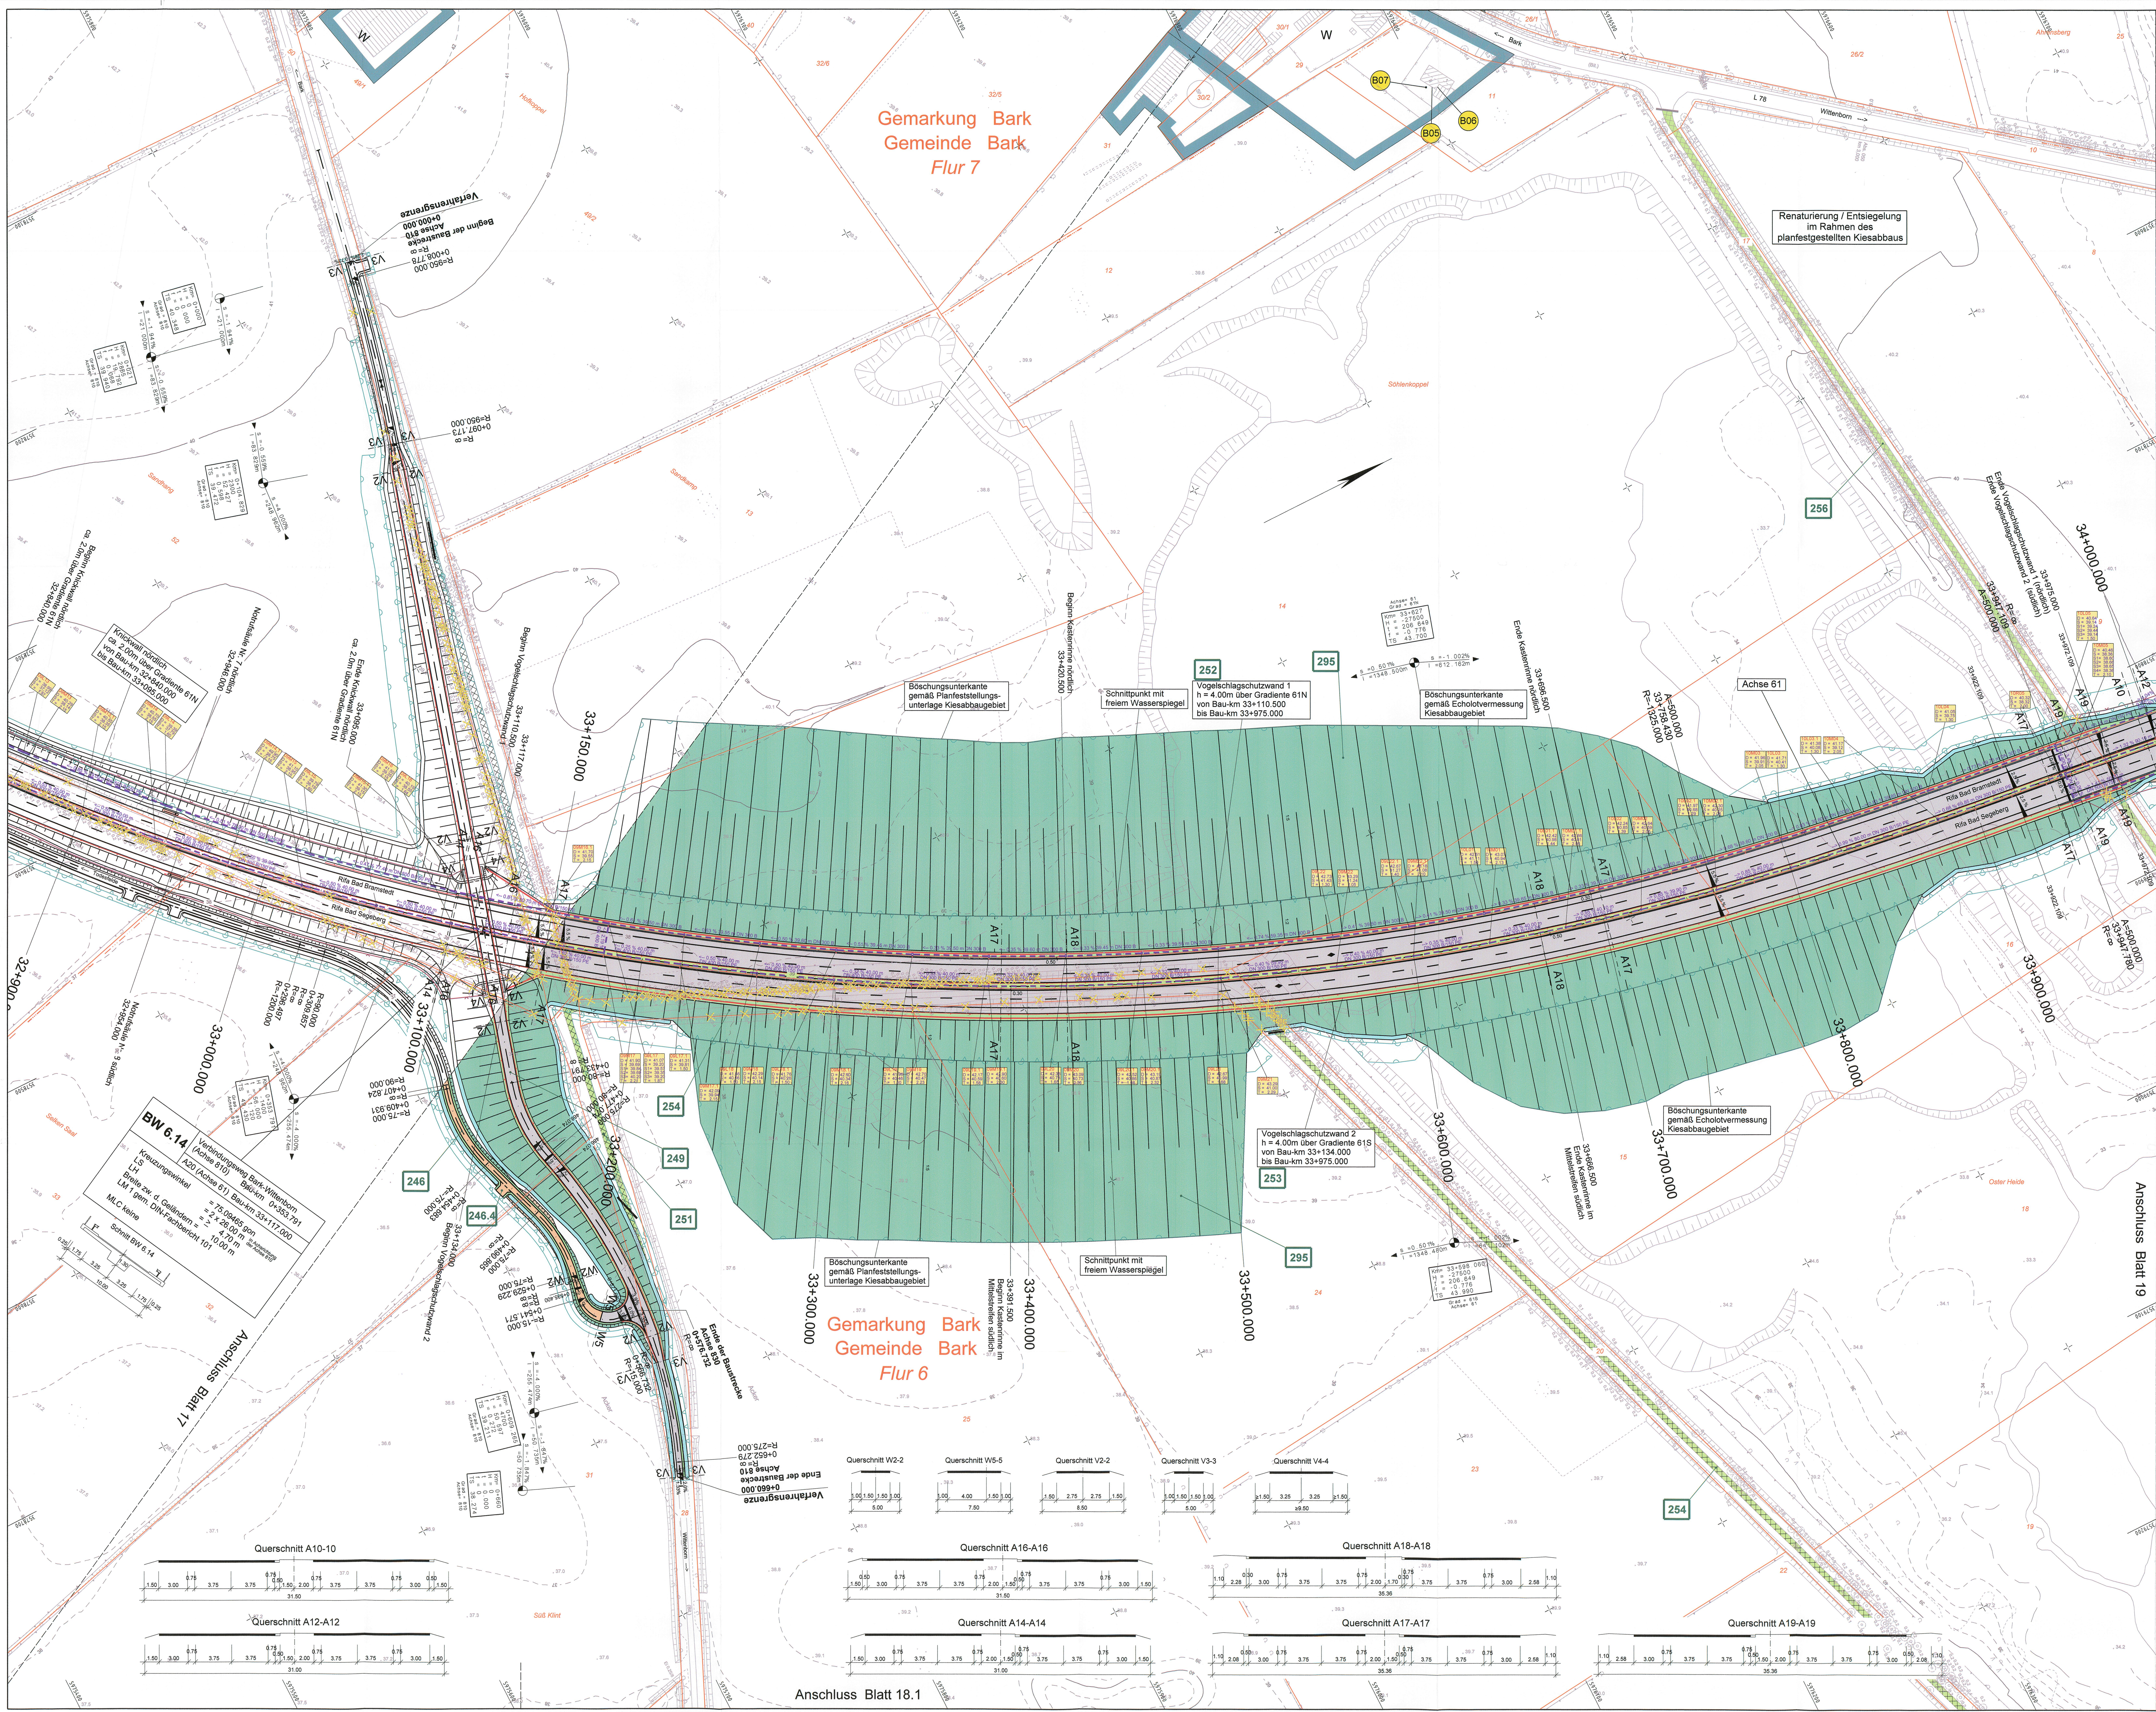


Zeichenerklärung	
	Dammböschung
	Entwässerungsrinne
	Fahrbahn
	Trennstreifen (unbefestigt/befestigt)
	Fahrbahn
	Standstreifen
	Entwässerungsrinne mit Ablauf
	Einschnittabschattung
	Geh- und Radweg
	Wirtschaftsweg (unbefestigt/befestigt)
	Betonpflaster
	Betonpflaster
	Gewässer
	Verwaltung
	Bodenaustausch
	Amphibienlebensrichtung
	Wildlebensrichtung
	Eingriffsgrenze
	Grenze der baubedingten Flächeninanspruchnahme nachrichtl. passiver Schutzzone mit Kontrollleuchte und geeigneter Entwässerung mit Schutz und Fledermausleuchte
	Tiefpunkt / Hochpunkt
	Fahrbahnquerneigung
	Neigungsbruchpunkt mit Angabe von Gefälle und Steigung in Prozent, Länge der Gefälle (Steigungs-) Strecke und Fahrbahnerneuerung
	Geländeangabe/Flussrichtung
	Notgehbeh.
	Entsiegelung
	Baum fällen
	Gebäudeabruch
	Fließrichtung
	Schacht Nr. D = Deckhöhe S = Sohlhöhe T = Schachttiefe
	Flurgrenze
	Gemarkungsgrenze
	Gemeindegrenze
	Flurstücksgrenze
	Lärmschutzwand
	laufende Nr. der Immissionsorte mit Angabe Tag/Nacht in dB(A)
	laufende Nr. der Immissionsorte (ohne Angabe) reines und allgemeines Wohngebiet, Kleingartengebiet, Mischgebiet
	V
	G
	S
	Ver- und Entsorgung
	Nr. Bauwerksverzeichnis

Zeichenerklärung Ver- und Entsorgung	
	vorhandene Leitungen
	Druckrohrleitung
	Gasseitung
	Fernmeldeleitung der Deutschen Telekom
	Energieleitung
	Energiekabel
	Trinkwasserleitung
	Regenwasserleitung
	Schmutzwasserleitung
	Abwasserdruckrohrleitung
	geplante Leitungen
	neue Gasseitung
	Fernmeldeleitung der Deutschen Telekom
	Energieleitung
	Energiekabel
	Trinkwasserleitung
	Regenwasserleitung
	Schmutzwasserleitung
	Abwasserdruckrohrleitung

Grundplan hergestellt: 08/2008	terrestrische Nachmessung durch:
aphos Leipzig AG	aphos Leipzig AG
Prager Straße 17	Prager Straße 17
04103 Leipzig	04103 Leipzig
Aufnahme: 29.04.2008	Aufnahme: 29.04.2008
Feldvergleich: 07/2008	Feldvergleich: 07/2008
Kalenderblatt: 15.07.2008	Kalenderblatt: 15.07.2008

1.	Achse 61, Auflauf neu Flur-Stück-Nr. 32	11/2011	Köllmann
Nr.	Art der Änderung	Datum	Name

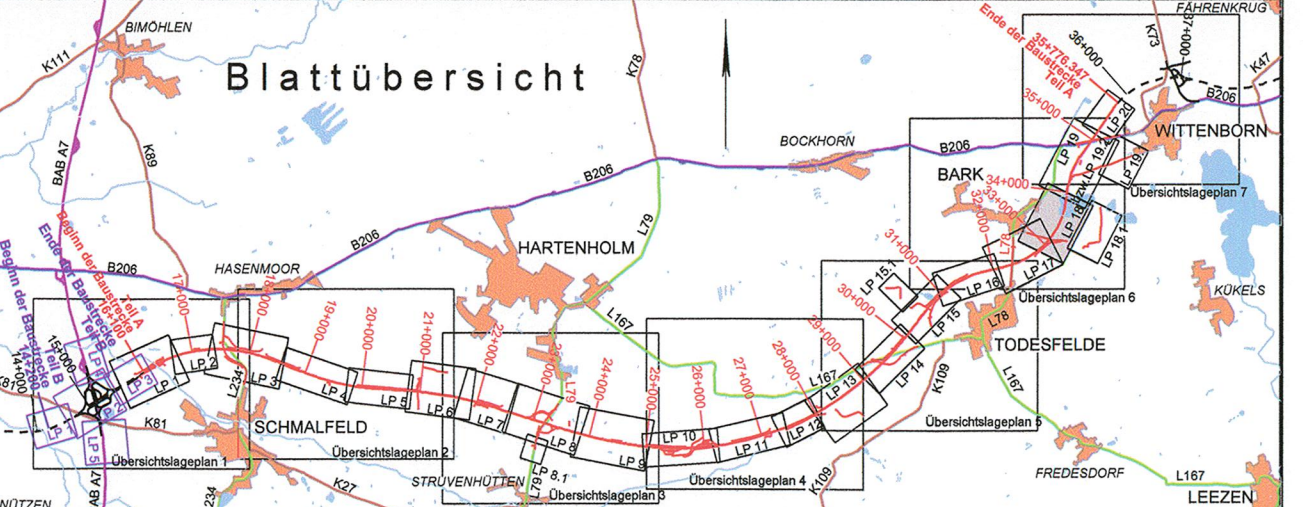

MECKLENBURGISCHES INGENIEURBÜRO FÜR VERKEHRSBAU GMBH SCHWERIN	VERKEHRSBAU GMBH SCHWERIN
Standort: 23059 Schwerin, Markt 10	Standort: 23059 Schwerin, Markt 10
Datum: 06/2009	Datum: 06/2009
Zeichen: Köllmann	Zeichen: Köllmann
bearb.: 06/2009	bearb.: 06/2009
gez.: 06/2009	gez.: 06/2009
gepr.: 06/2009	gepr.: 06/2009

Strßenbauverwaltung
Land Schleswig - Holstein

Straße: BAB A 20

Nächster Ort: Hartenholz

Betr.-km:

Neubau der BAB A 20
Nord-West-Umfahrung Hamburg

Teil A
A 7 bis B206 westlich Wittenborn

Bau-km: 16+100.000 bis 35+776.347

Unterlage Nr.
Blatt Nr.: 18

Datum: 06/2009

Zeichen: Köllmann

bearbeitet
gezeichnet
geprüft

06/2009

Haltmann

Lage- und Bauwerksplan
Bau-km 35+150.000 - 34+000.000

Maßstab: 1:1.000

Aufgestellt:
Landesbetrieb Straßenbau und Verkehr
Schleswig - Holstein
Niederlassung Lübeck
Projektgruppe A20

Lith

Lübeck, den 29.06.2009

Planfeststellungsunterlage
vom 29.06.2009

Anlage: 7
Blatt: 18

Deckblatt